


Stavba „Prodloužení podchodů v žst. Praha hl.n. “ je spolufinancováno  
Evropskou unií z programu OPD 2



P km 185,875 641

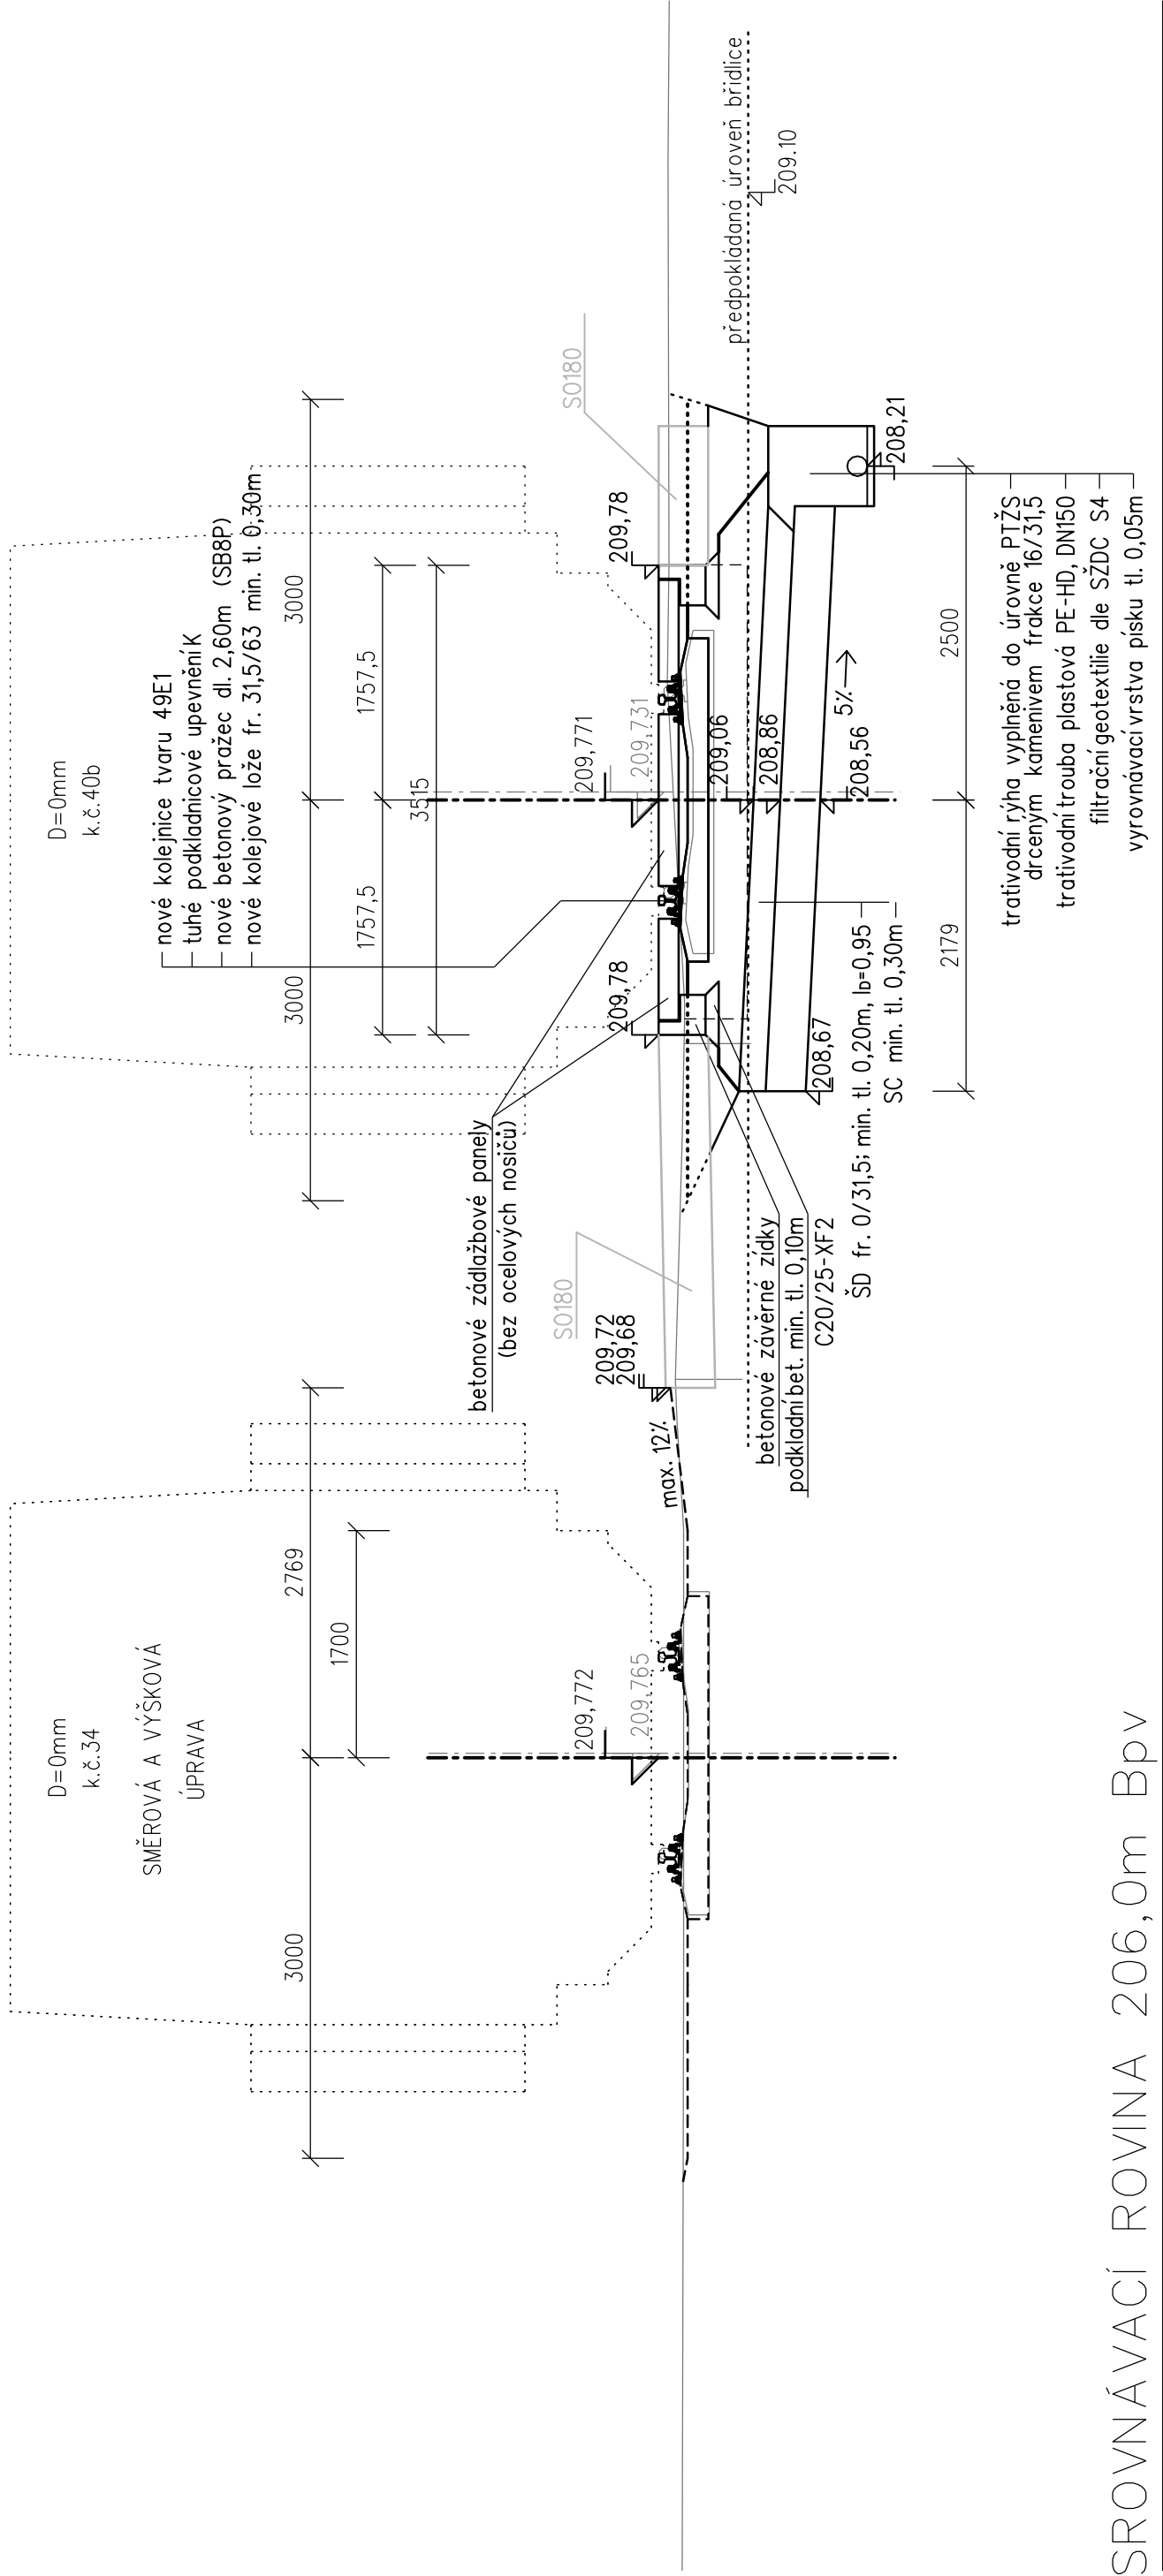

SROVNÁVACÍ ROVINA 206,0m Bpv

AKTUALIZACE 10\_2019

## DOKUMENTACE PRO VÝBĚR ZHOTOVITELE

VÝŠKOVÝ SYSTÉM Bpv

SOUŘADNICOVÝ SYSTÉM S-JTSK

Číslo změny:	Obsah změny:	Datum změny:
01	-	-
02	-	-
03	-	-

Objednatel:	Správa železniční dopravní cesty, s.o. Sokolovská 278/1955 190 00 Praha 9 - Libeň
-------------	---

Generální projektant:	SUDOP PRAHA a.s. Olšanská 1a, 130 80 Praha 3 tel.: +420 267 094 111 fax: +420 224 230 316 e-mail: praha@sudop.cz	Hlavní inženýr projektu:	ING. JAROSLAVA ŠUDOVÁ
		Architekt projektu:	ING. ARCH. TOMAŠ PECHMAN

Sředitisko:	ARCHITEKTURY A POZEMNÍCH STAVEB	Kontroloval:	ING. DAVID DEMO
Vedoucí sředitelka:	Odpovědný projektant SO, IO, PS:	Vypracoval:	ING. DAVID NOVÁK
ING. ONDŘEJ KAFKA	ING. DAVID NOVÁK		

Název akce:	Číslo smlouvy:	16 412 206
PRODLOUŽENÍ PODCHODŮ V ŽST. PRAHA HL.N.	Projektový stupeň:	DVZ
ETAPA 1A - PRODLOUŽENÍ SEVERNÍHO PODCHODU		
Část:	Datum:	11/2018
SO 110.1A Úpravy žel. svršku a spodku	Číslo části:	E.1.1
Název přílohy:	Měřítko:	Počet formátů:
PŘEJEZDOVÁ KONSTRUKCE V K.Č. 40B	1:50	3A4
ŘEZ	Číslo přílohy:	7.1

DOKUMENT JE UŽÍVAT POUZE VE SMYSLU PŘÍSLUŠNÉ SMLOUVY O DÍLO. ŽÁDNÁ JEHO ČÁST NEMŮŽE BYT DLE ZÁKONA č. 121/2000 Sb. KOPÍROVÁNA NEBO JINÝM ZPŮSOBEM ROZŠÍŘOVÁNA. BEZ SOUHLASU SUDOP PRAHA a.s.