


SCHÉMA SPÁROŘEZU
PODÉLNÝ ŘEZ - SEVERNÍHO PODCHODU

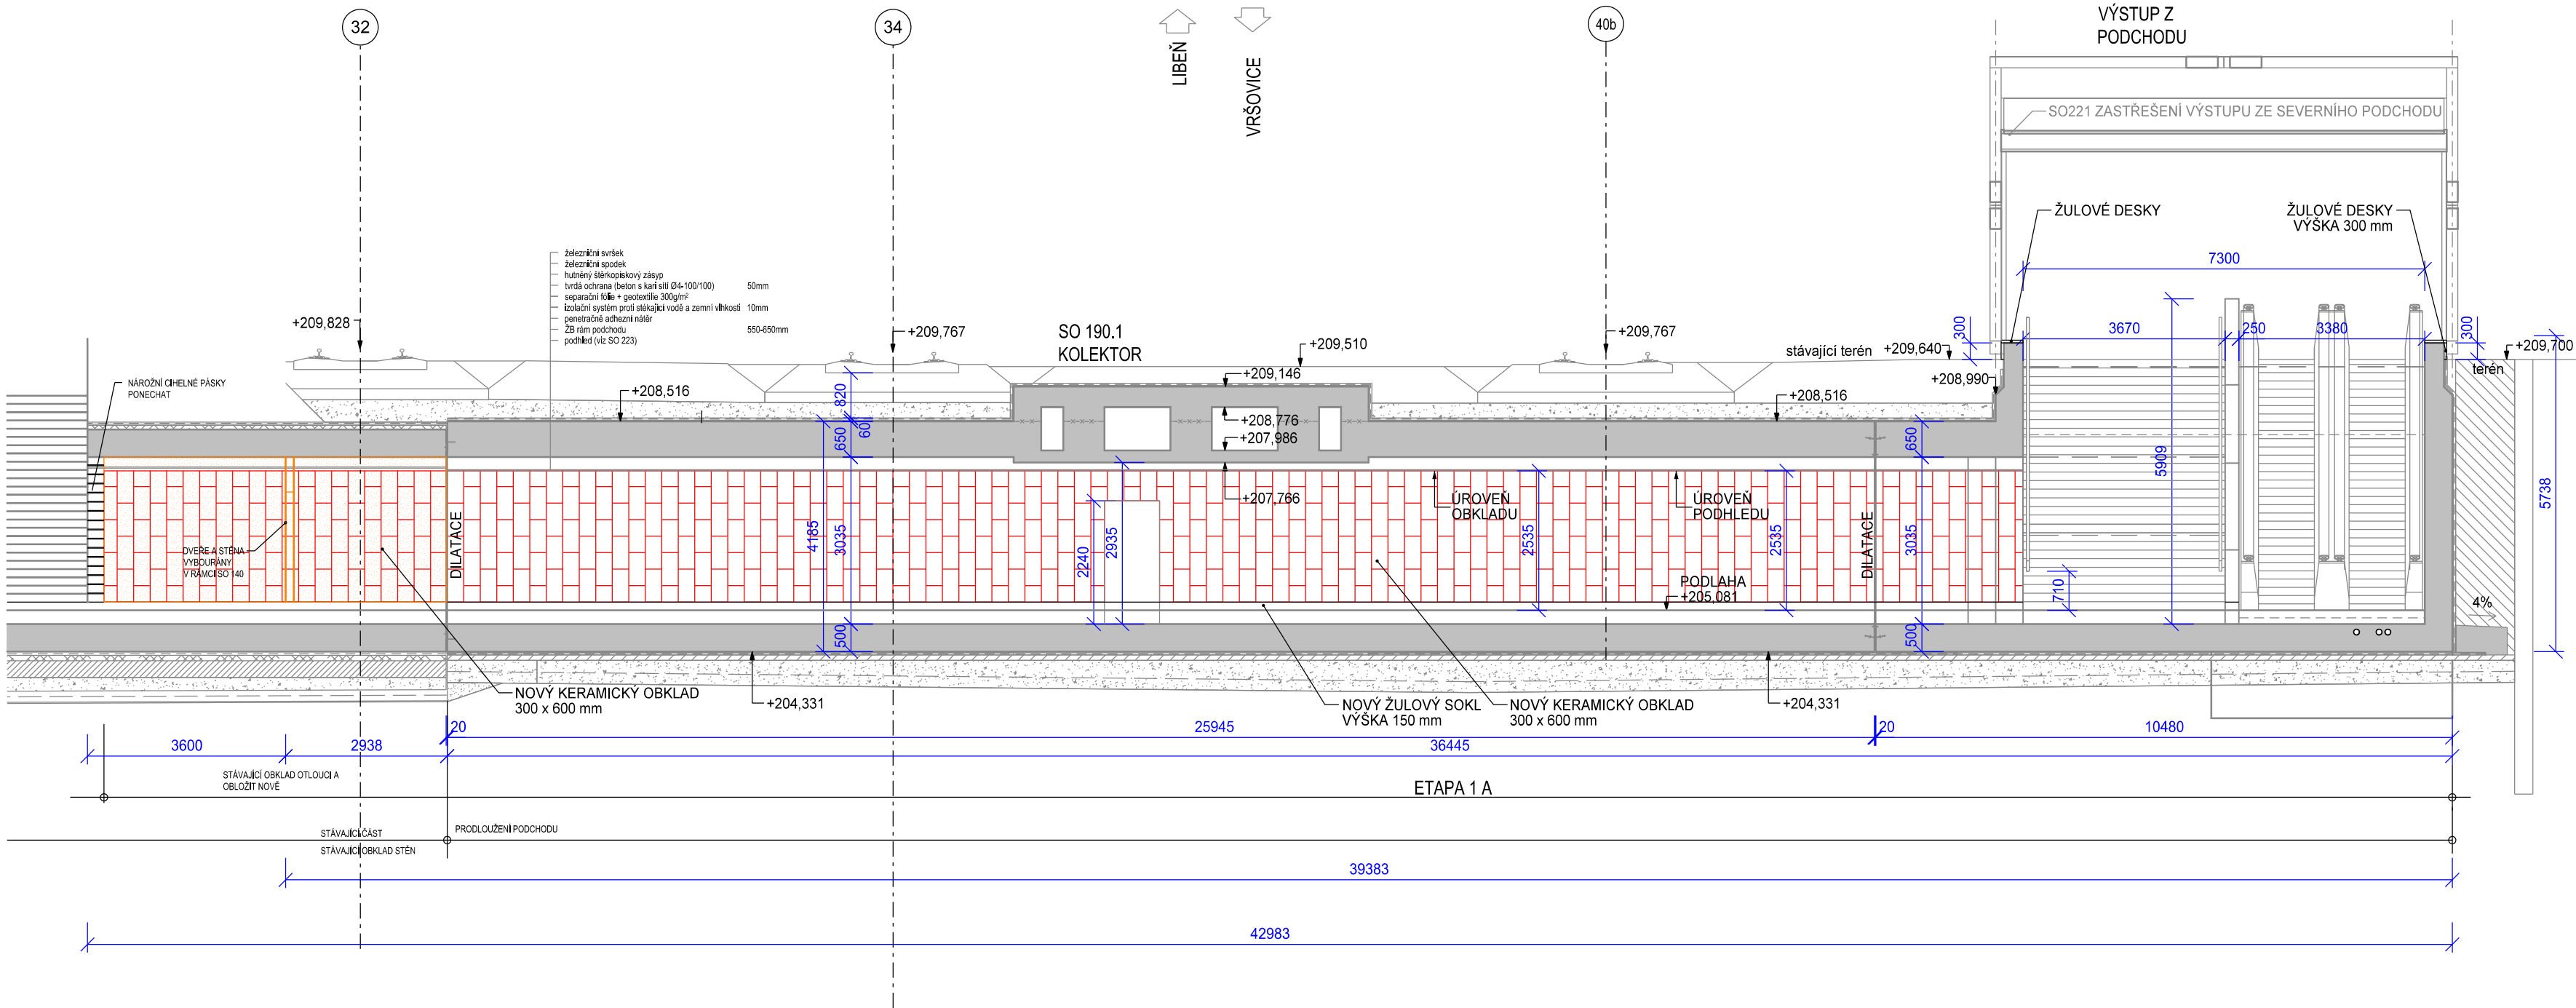


POZNÁMKA:

VÝŠKA PODHLEDŮ JE 2.535m. VYCHÁZÍ ZE STÁVAJÍCÍ
VÝŠKY PODHLEDŮ V SEVERNÍM PODCHODU

POZNÁMKA:

KLADEČSKÝ VÝKRES OBKLADŮ PROVEDE REALIZAČNÍ FIRMA. TENTO VÝKRES JE POUZE SCHÉMA.

AKTUALIZACE 10_2019

	Vypracoval:	Kontroloval:	
	ING. ARCH. TOMÁŠ PECHMAN	ING. ARCH. TOMÁŠ PECHMAN	
Měřítko:		Datum:	
1:100		11/2018	
Číslo části a přílohy:			
E.2.1		03	