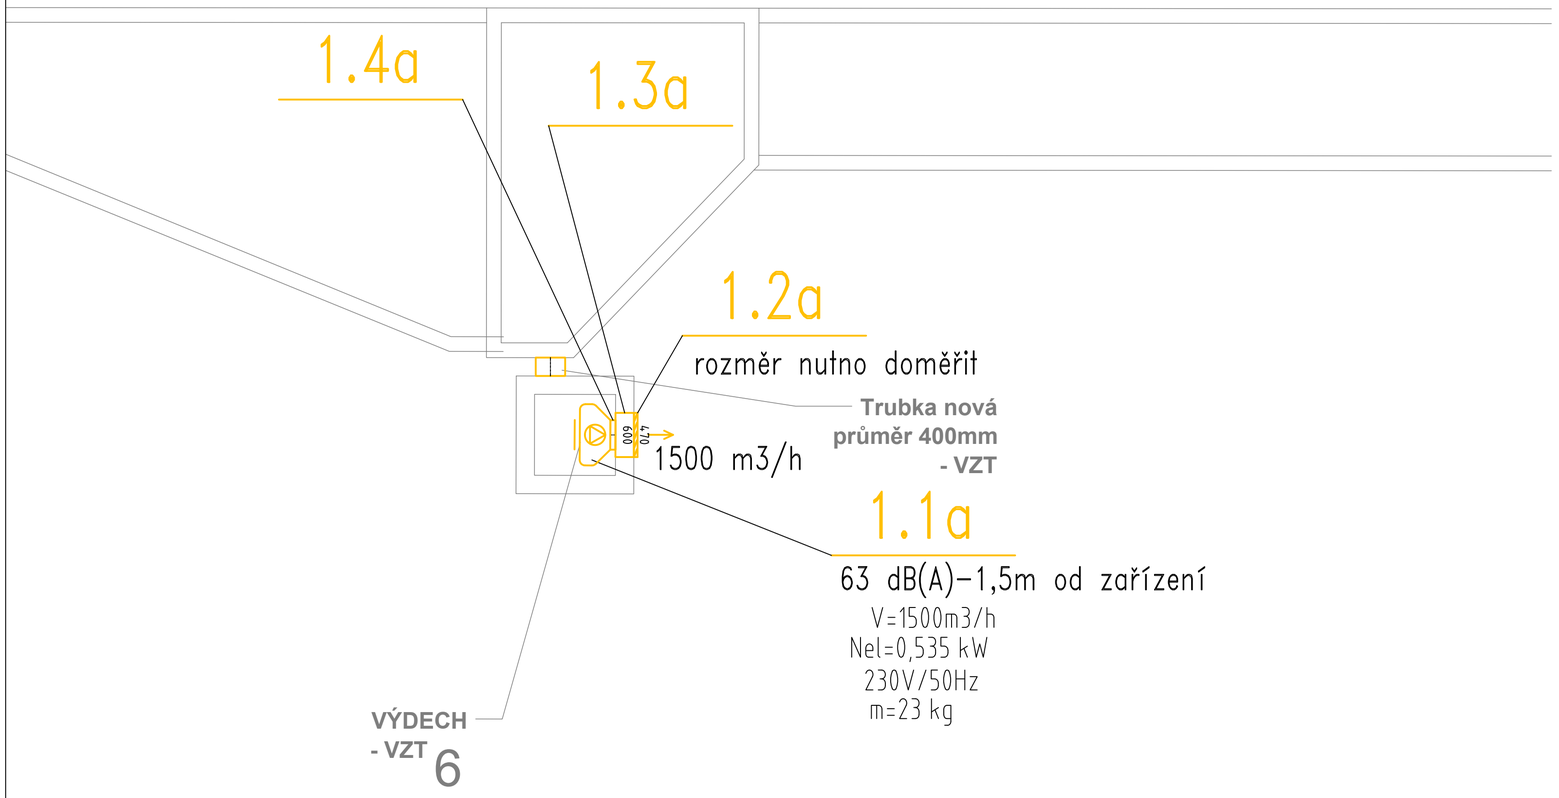

Legenda:

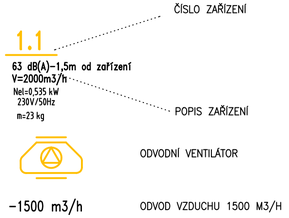

Poznámka:

Vzhledem k charakteru stavby je nezbytně nutné veškeré rozměry průběžně ověřovat přímo na stavbě, zejména trasy potrubí. Proto je nutno předpokládat drobné úpravy potrubí přímo na stavbě. Případné změny konzultovat se zodpovědným projektantem. Průchody potrubí požárními úseky stavba opatří požárními ucpávkami. Stavba zhotoví revizní lávky a revizní otvory pro VZT zařízení.

DOKUMENTACE PRO VÝBĚR ZHOTOVITELE

VÝŠKOVÝ SYSTÉM Bpv — SOUŘADNICOVÝ SYSTÉM S-JTSK

Číslo změny:	Obsah změny:	Datum změny:
01	-	-
02	-	-
03	-	-

Objednatel:

Správa železniční dopravní cesty, s.o.
Sokolovská 278/1955
190 00 Praha 9 - Libeň

Generální projektant:

SUDOP PRAHA a.s.
Olšanská 1a, 130 80 Praha 3
tel.: +420 267 094 111
fax: +420 224 230 316
e-mail: praha@sudop.cz

Hlavní inženýr projektu: ING. JAROSLAVA ŠUDOVÁ

Architekt projektu: -

Zpracovatel části:

Coolplan Praha, s.r.o.
Semonická 2838/34
193 00 Praha 9 - Horní Počernice

Vedoucí střediska:	Odpovědný projektant SO, IO, PS:	Vypracoval:	Kontroloval:
Ing. Ondřej Kafka	Ing. Jaroslava Šudová	Ing. David Němec	Ing. David Němec

Název akce:

PRODLOUŽENÍ PODCHODU V ŽST. PRAHA HL.N.

Číslo smlouvy: 16 412 206

Projektový stupeň: DVZ

Část:

SO 190.1 PŘELOŽKA STÁVAJÍCÍHO KOLEKTORU

Datum: 11/2018

Číslo části: E.1.9.1.2

Název přílohy:

VZDUCHOTECHNIKA
PŮDORYS NAPOJENÍ č.6

Měřítko: 1:50

Počet formátů: 3 A4

Číslo přílohy: 6

DOKUMENT LZE UŽÍVAT POUZE VE SMYSLU PŘÍSLUŠNÉ SMLOUVY O DÍLO. ŽÁDNÁ JEHO ČÁST NEMŮŽE BÝT DLE ZÁKONA č.121/2000 Sb. KOPÍROVÁNA NEBO JINÝM ZPŮSOBEM ROZŠIŘOVÁNA BEZ SOUHLASU SUDOP PRAHA a.s.