


MOSTNÍ PROVIZORIUM


Půdorys

1 : 50

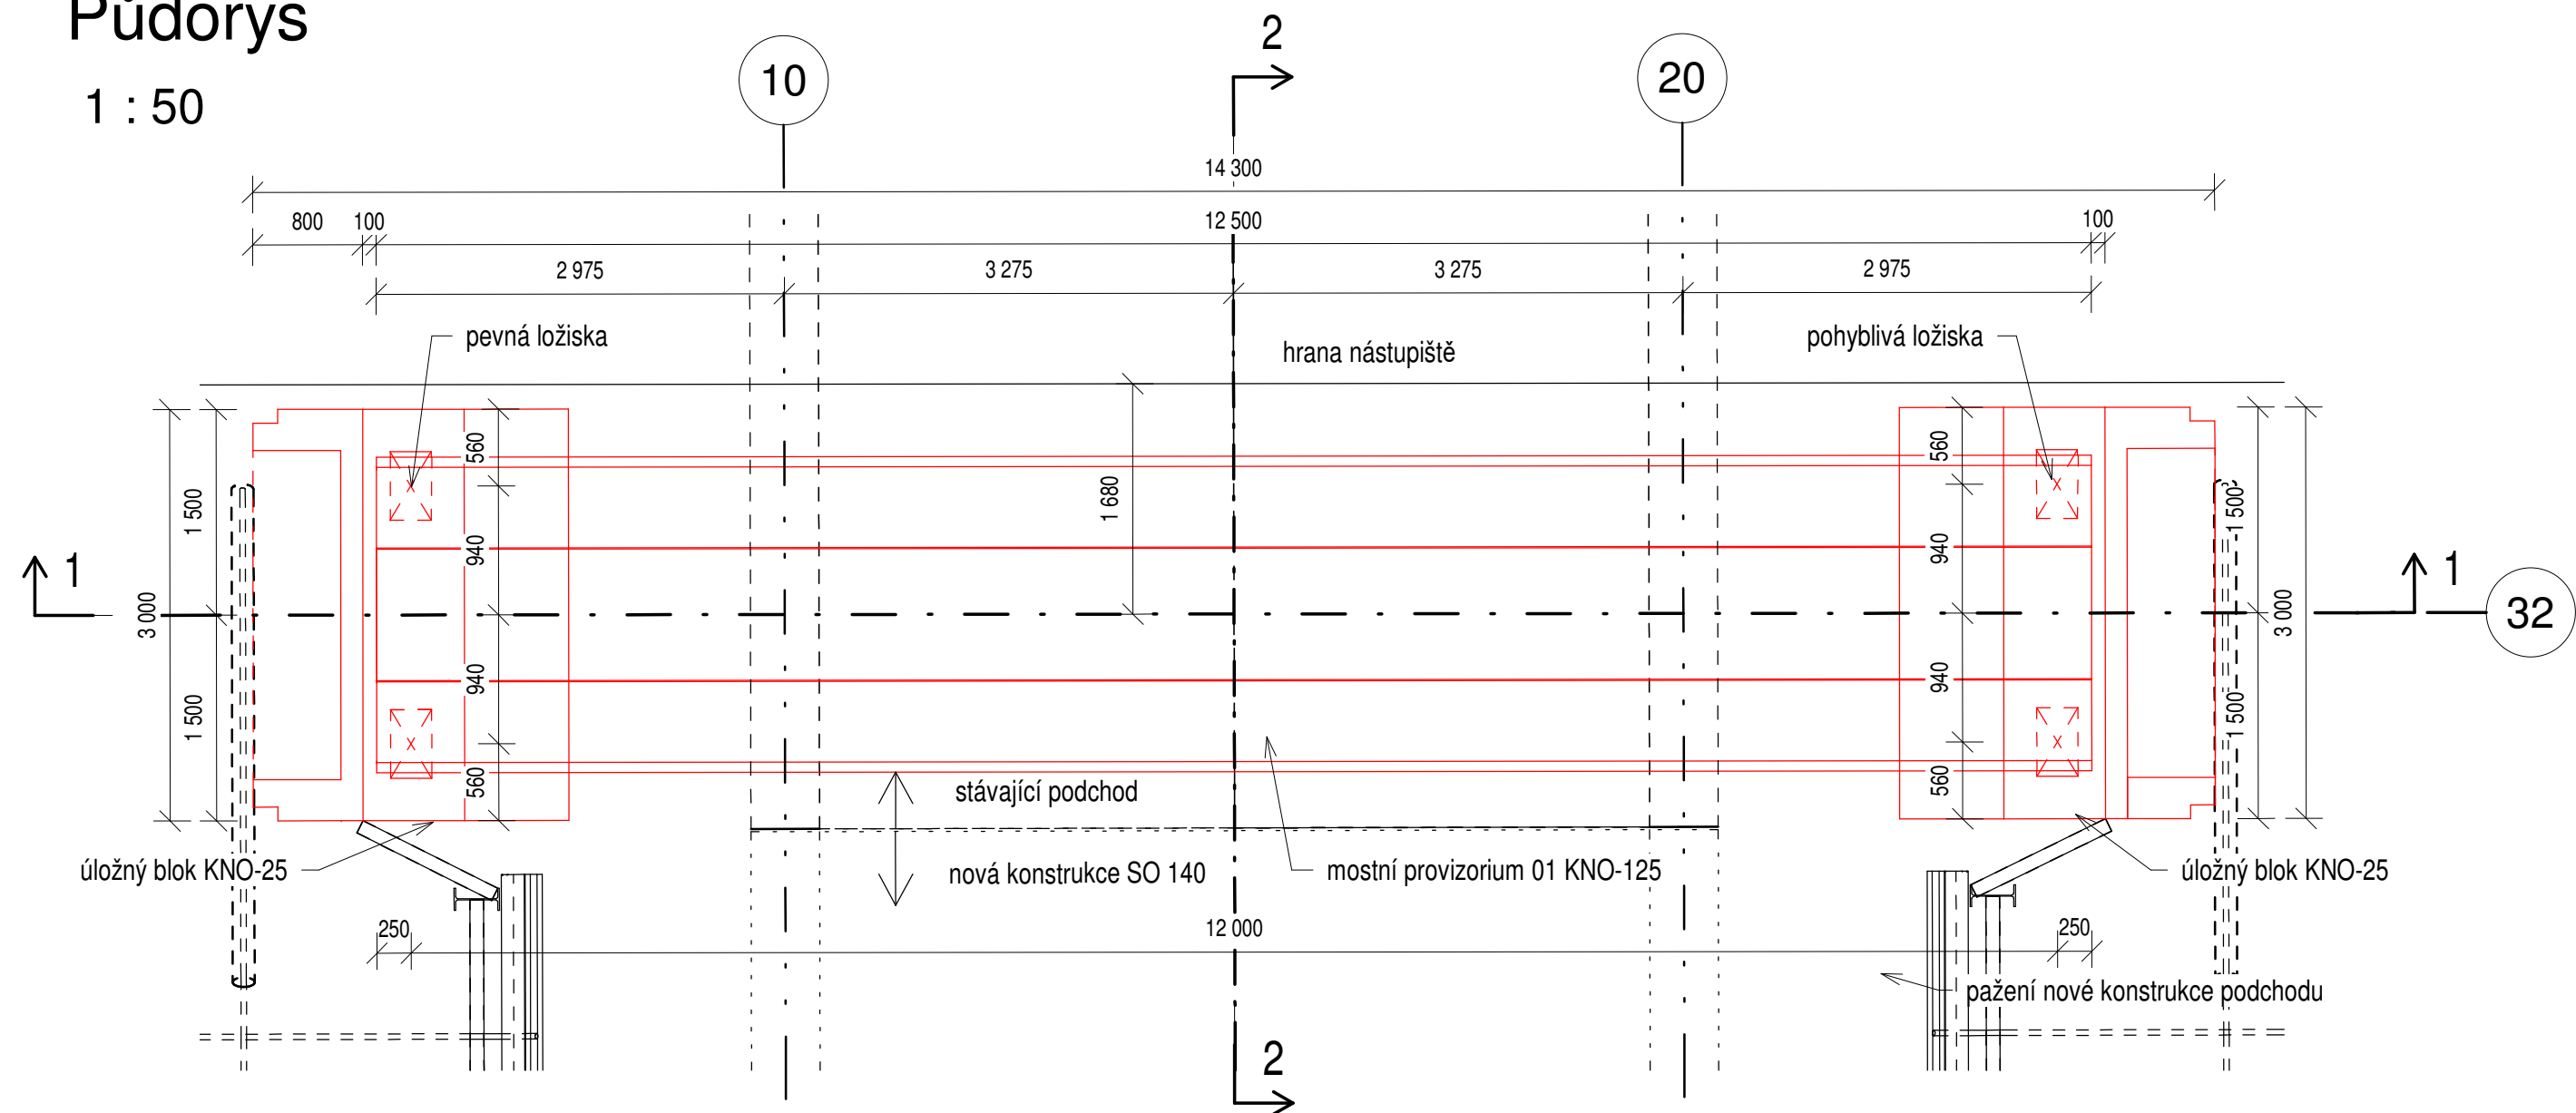



Řez 1-1

1 : 50

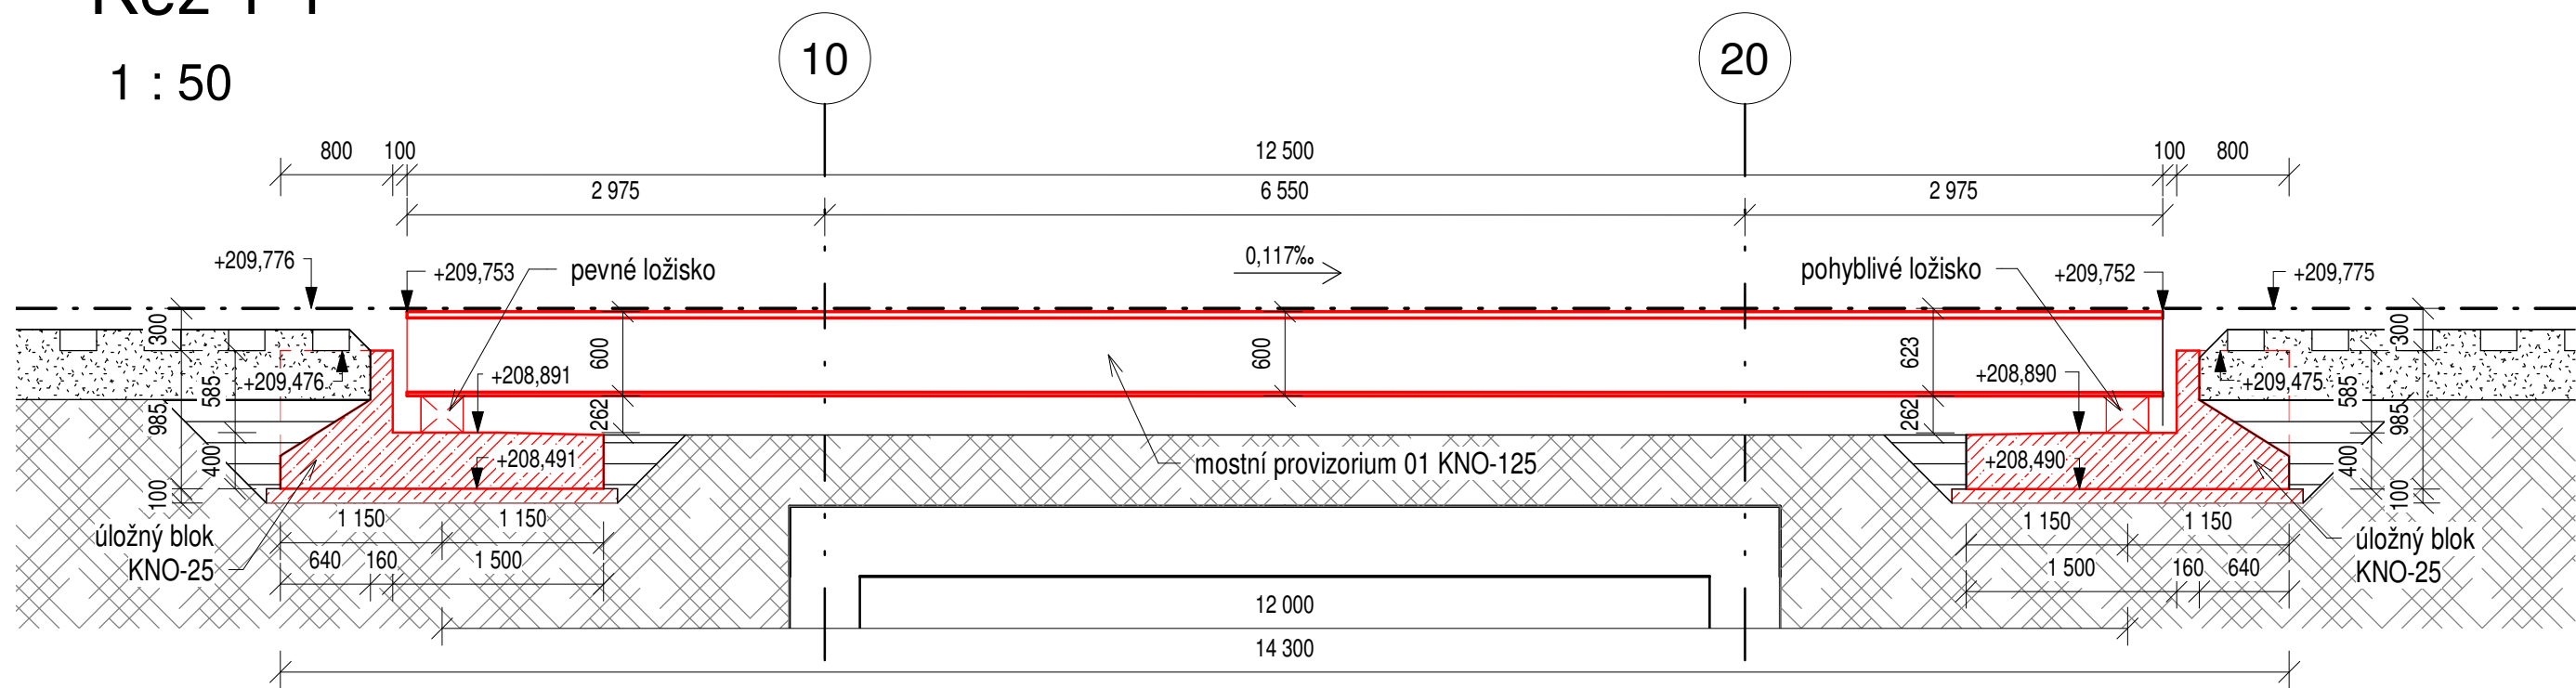

Řez 2-2

1 : 50

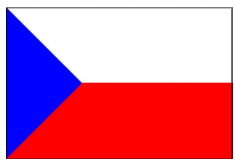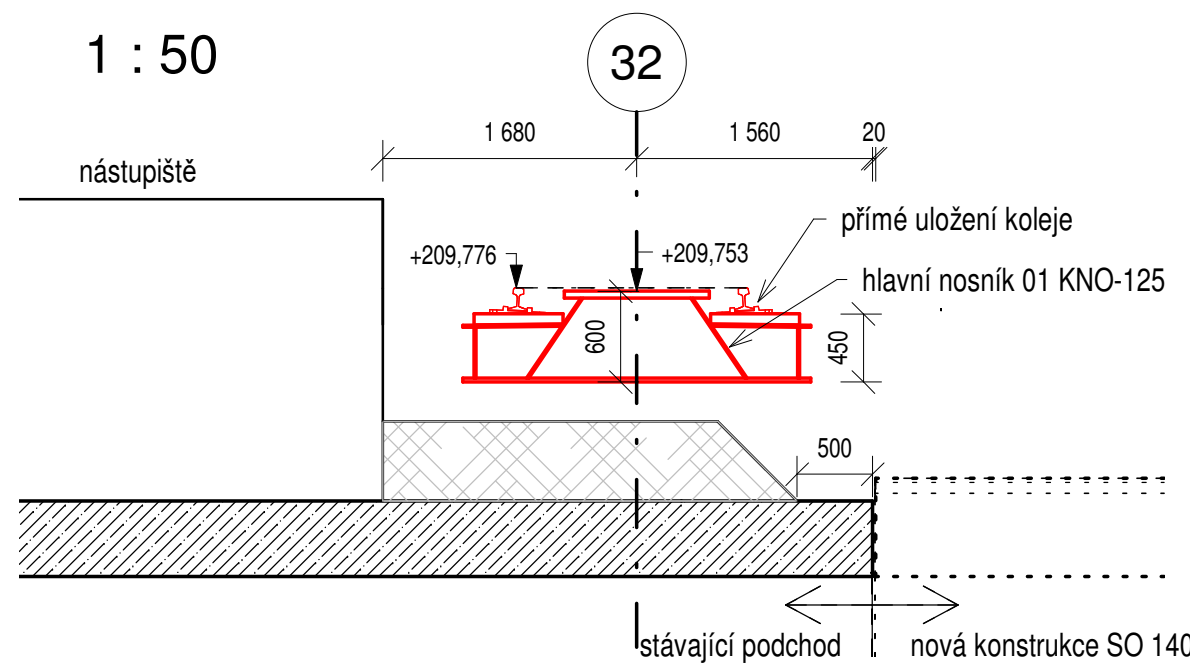

Stavba „Prodloužení podchodů v žst. Praha hl.n.“ je spolufinancováno Evropskou unií z programu OPD 2



AKTUALIZACE 10\_2019  
DOKUMENTACE PRO VÝBĚR ZHOTOVITELE

VÝŠKOVÝ SYSTÉM BpV SOUŘADNICOVÝ SYSTÉM S-JTSK

Číslo změny:	Obsah změny:	Datum změny:
01	-	-
02	-	-
03	-	-

Objednatel:	Správa železniční dopravní cesty, s.o. Sokolovská 278/1955 190 00 Praha 9 - Libeň		
Generální projektant:	SUDOP PRAHA a.s. Olšanská 1a, 130 80 Praha 3 tel.: +420 267 094 111 fax: +420 224 230 316 e-mail: praha@sudop.cz		
Hlavní inženýr projektu:	ING. JAROSLAVA ŠUDOVÁ		
Architekt projektu:	-		

Zpracovatel části:	Jeremenkova 763/88 140 00 Praha 4 Tel.: (+420) 244 104 010 E-mail: vin@vinconsult.cz Fax: (+420) 244 104 090		
Vedoucí střediska:	Odpovědný projektant SO, IO, PS:	Vypracoval:	Kontroloval:

Ing. Pavel Kormaňák	Ing. Pavel Kormaňák	Ing. Kateřina Soukupová	Ing. Vladimír Vančík
---------------------	---------------------	-------------------------	----------------------

Název akce:		Číslo smlouvy:	
PRODLOUŽENÍ PODCHODŮ V ŽST. PRAHA HL.N.		16 412 206	
ETAPA 1A - PRODLOUŽENÍ SEVERNÍHO PODCHODU		Projektový stupeň:	
Část:		Datum:	
SO 140 PRODLOUŽENÍ SEVERNÍHO PODCHODU		11/2018	
Název přílohy:		Číslo části:	
MOSTNÍ PROVIZORIUM		E.1.4	
		Měřítko:	Počet formátů:
		1:50	6xA4
		Číslo přílohy:	4.2