Nemanice I - Ševětín, modernizace trati, PD

Varianta GOLIÁŠ

Schéma stávajícího a nového stavu

Stávající objekty

Stávající staničení

Legenda:

stávající stav

nový stav

Nové staničení
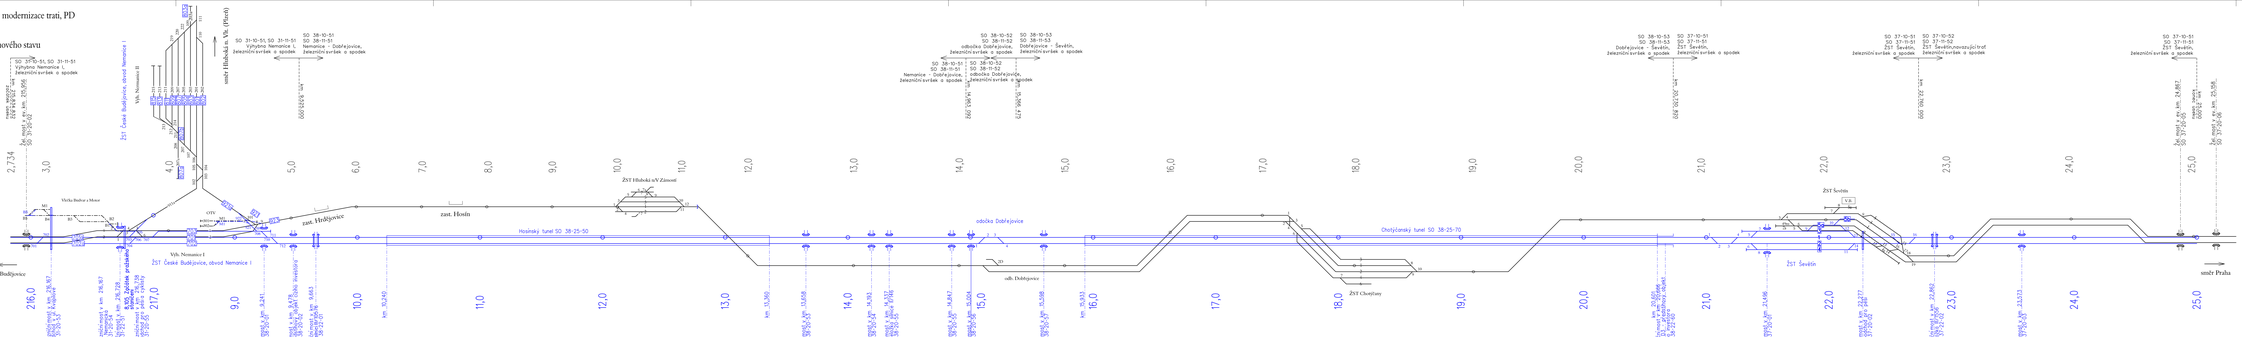
Nové objekty