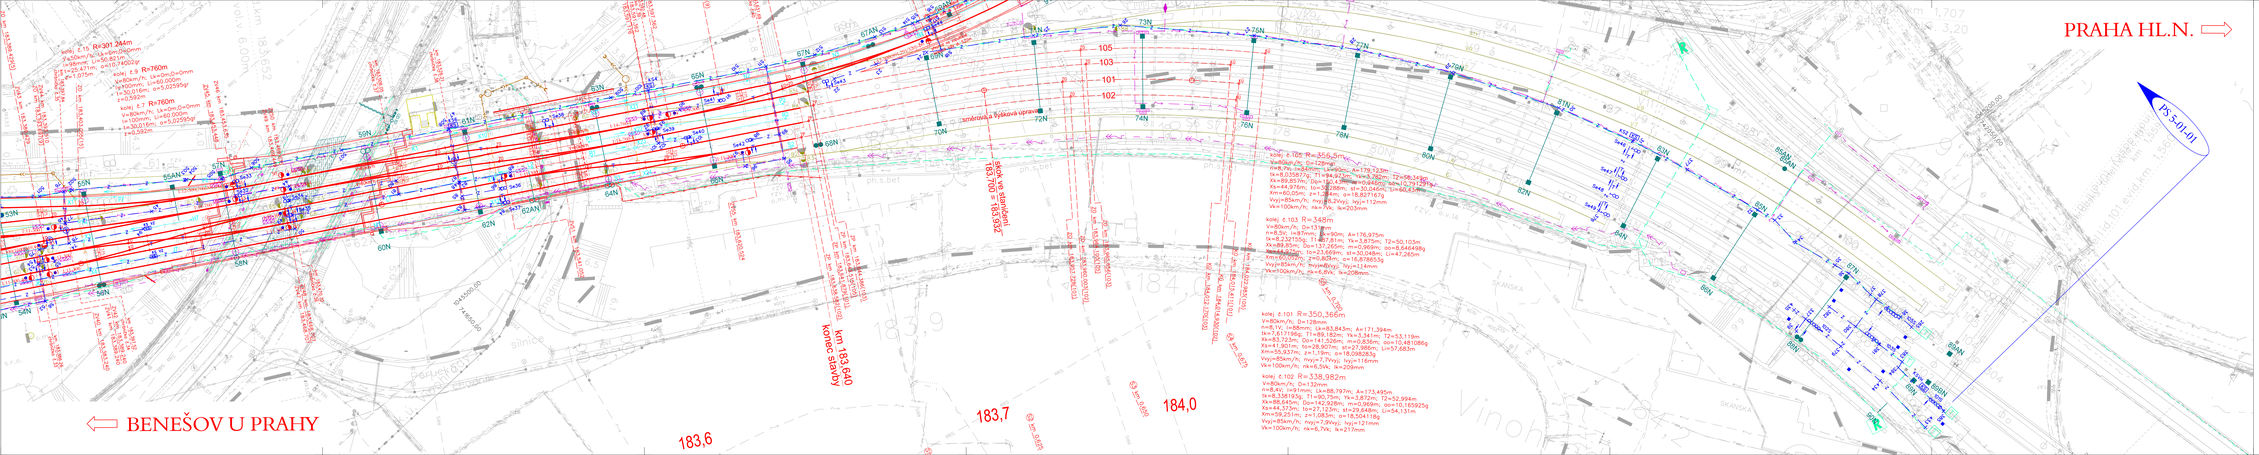
PRAHA HL.N.
BENEŠOV U PRAHY
PS 5-01-01
km 183,640
konec stavby
183,700 = km 183,634
stoka ve zdmi 6564
183,7
184,0
183,6
R=760m
R=760m
R=301,244m
R=760m
R=760m
R=760