



ŘEZ D-D

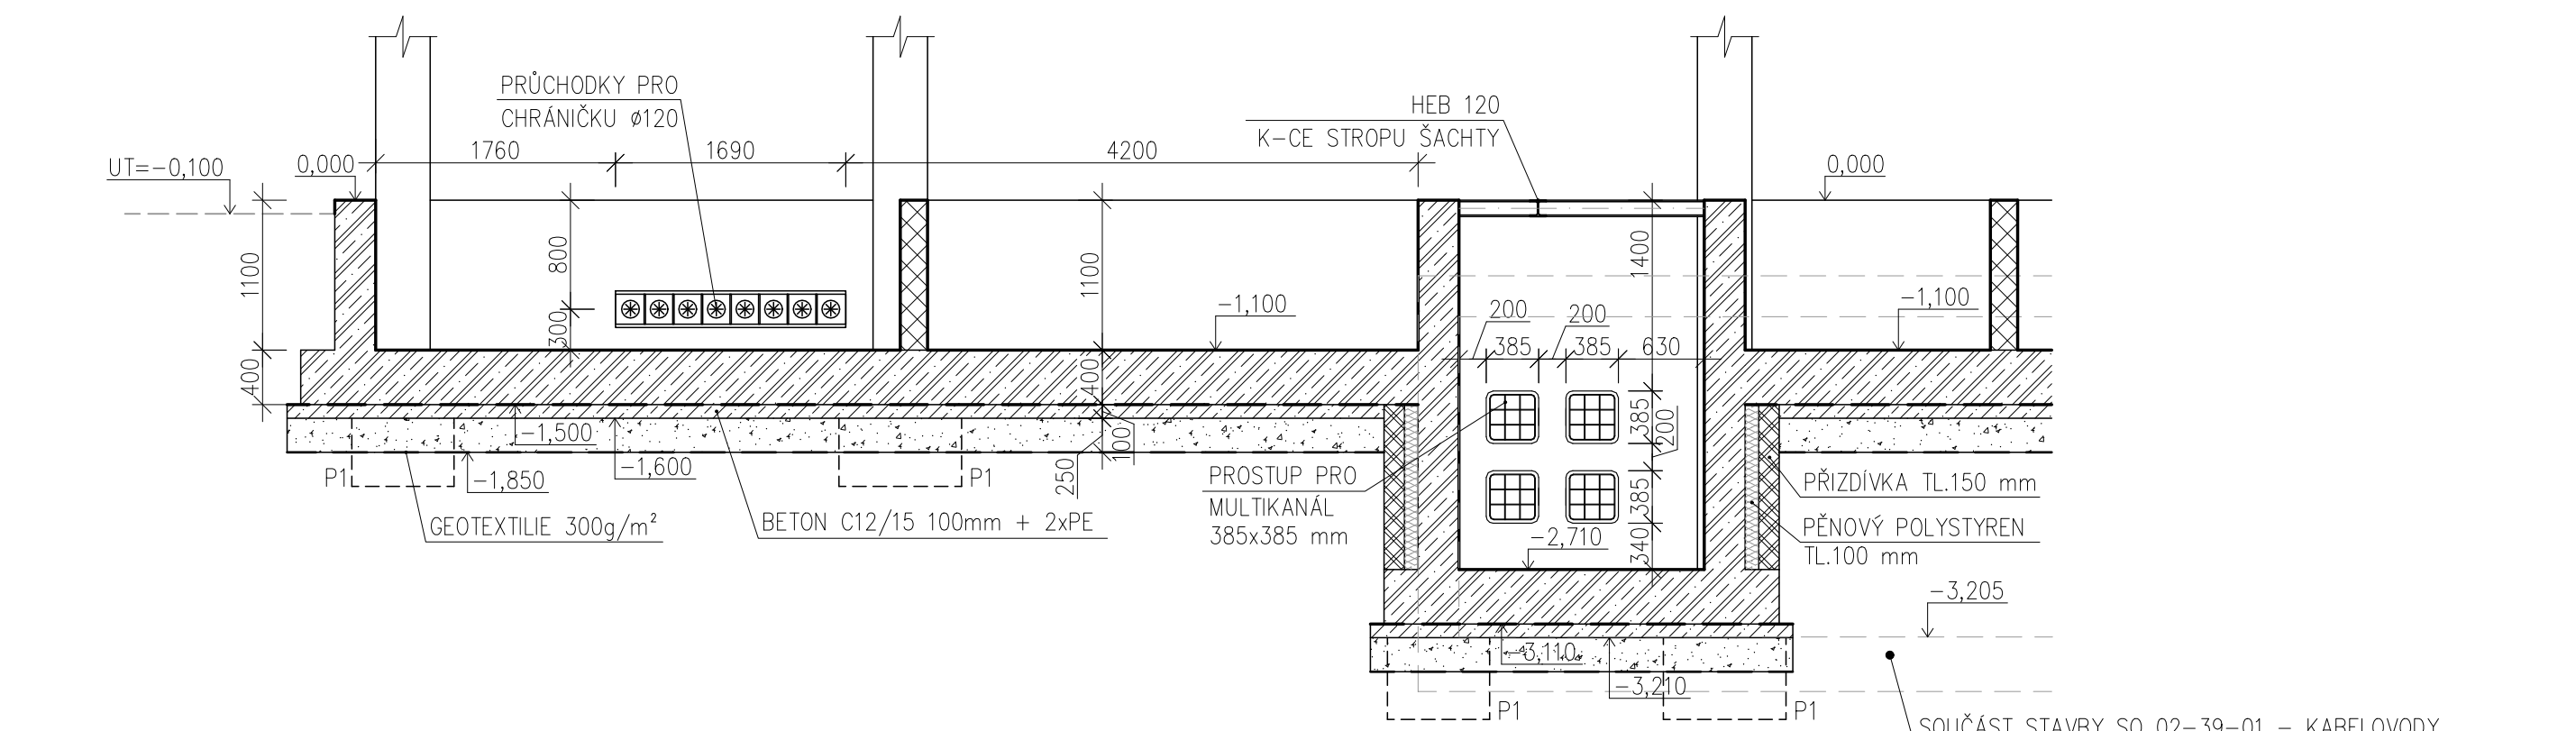

ŘEZ B-B

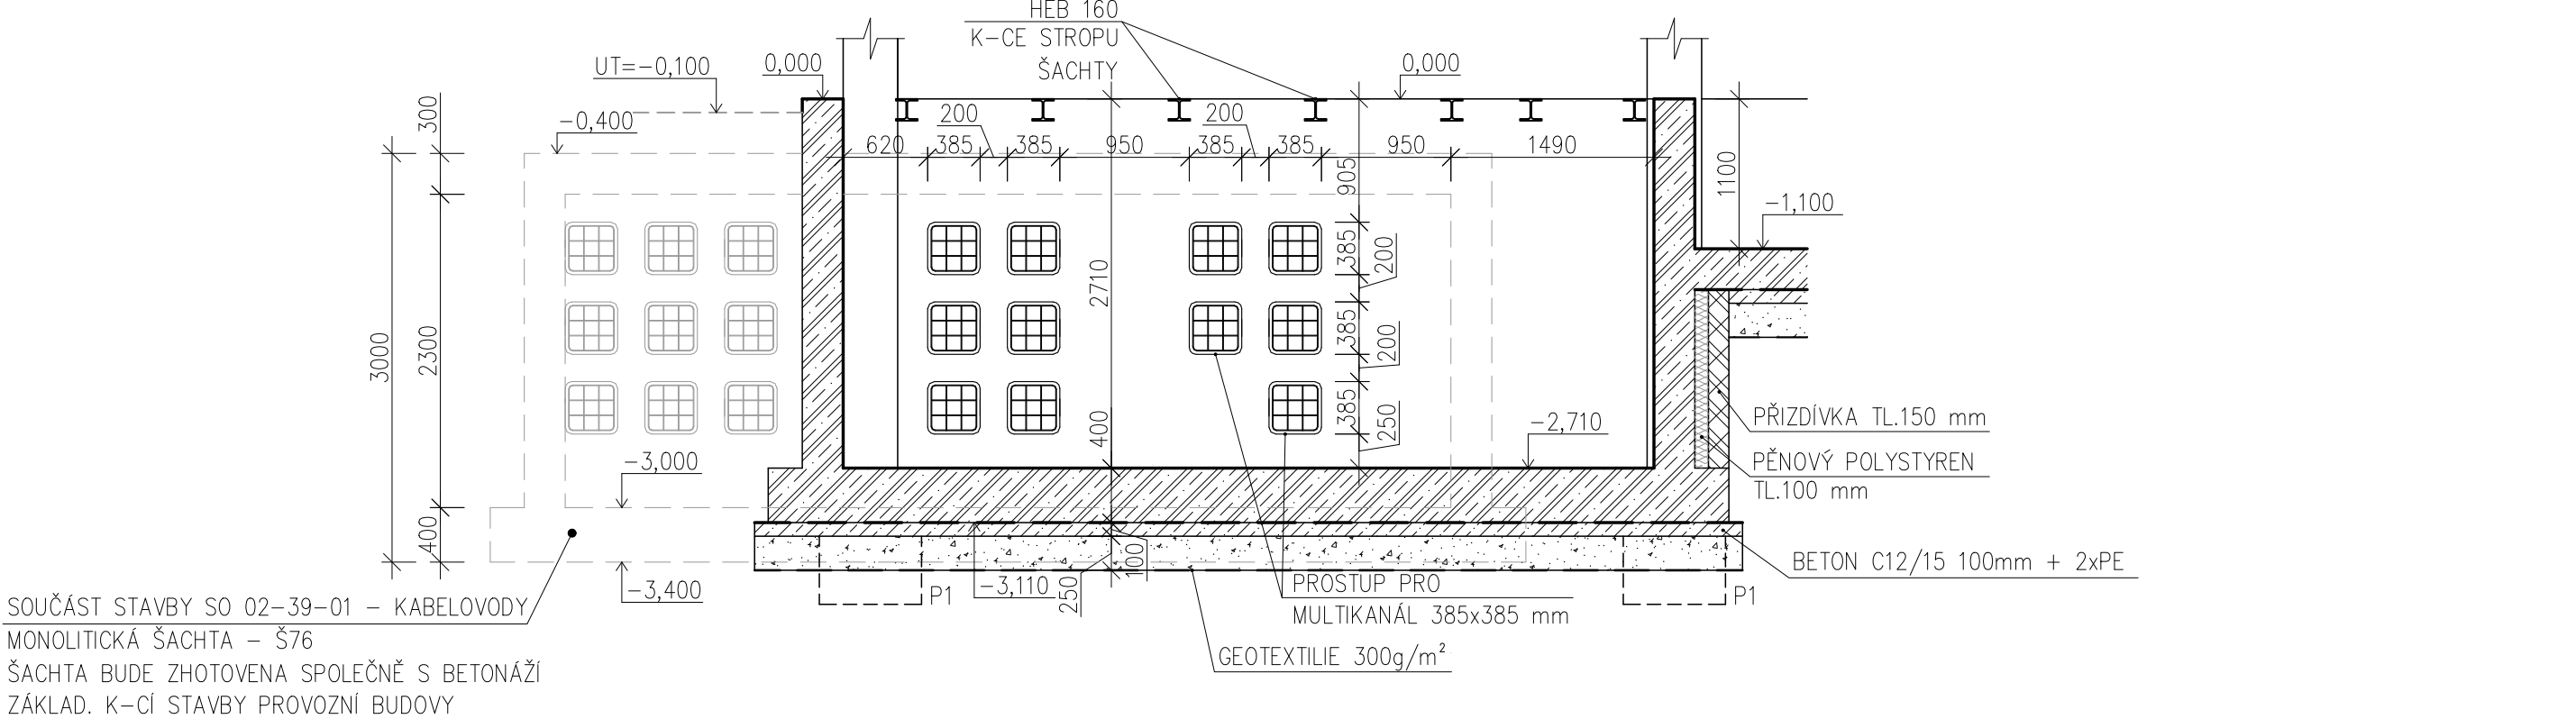


LEGENDA MATERIÁLŮ:

- MONOLITICKÉ KONSTRUKCE
- PREFABRIKÁTY
- BETONY:
 - ZÁKLADOVÁ DESKA: C25/30 XC4, XF1 (CZ, F.1) max. průsak 50 mm (SYSTÉM BILÉ VANY)
 - SLOUPY 1.NP: C35/45 XC4 (CZ, F.1)
 - OBVODOVÉ PANELY: C30/37 XC2 (CZ, F.1)
 - RAMPY: C30/37 XC4, XF3 (CZ, F.1)
 - BETONOVÉ ŽALIVKY SPÁR: C16/20 XC1 (CZ, F.1)
 - PODKLADNÍ BETONY: C12/15 XC2 (CZ, F.1)
 - PILOTY: C25/30 XC2 (CZ, F.1)
- VÝZTUŽ: B500B
- KONSTRUKČNÍ OCEĽ: S235 JR
- PODZEMNÍ STĚNY – ŽITRACENÉ BEDNĚNÍ, TL. STĚNY 200 mm
- DUTINOVÉ TVAROVKY Z PROSTĚHO VIBROUSOVANÉHO BETONU
- VÝZTUŽENO KONSTRUKČNÍ VÝZTUŽÍ, ZALITÉ BETONEM
- ZDIVO Z CHEL DĚROVANÝCH BROUŠENÝCH NA CELOPOŠNOU TENKOVRSTVOU MALTY
- PEVNOST CHEL P10, ŠÍŘKY 380 mm, PRO TL. STĚNY 400 mm
- PRÍZDÍVKA – TVÁRNIC E Z AUTOKLÁVOVÉHO PŘOŘEBETONU, TL. 150 mm
- PĚNOVÝ POLYSTYREŇ, TL. 100 mm
- PODSYT TL. 250 mm – ŠTĚRKODŘT

POZNÁMKY:

- (P1) VRTANÁ ŽB PILOTA pr. 750 mm, L=8,0m
- (P2) VRTANÁ ŽB PILOTA pr. 900 mm, L=8,0m
- PATA PILOTY MUSÍ BYT ZAVRTANÁ min. 2,0 m VE VRSTVĚ SLUNOVCE ZVĚTRALEHO

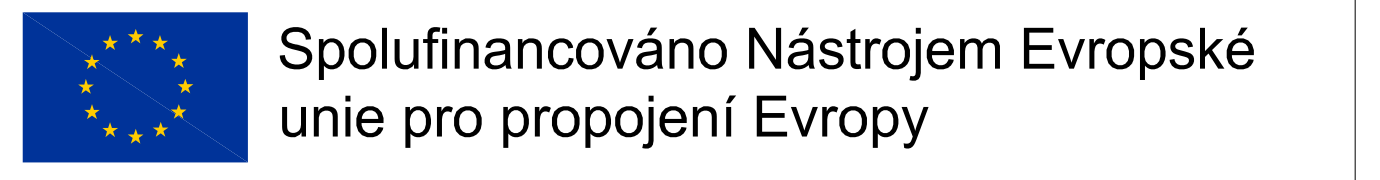


Projekt: 'Modernizace železničního uzlu Pardubice' je spolufinancovaný Evropskou unií z programu Nástroj Evropské unie pro propojení Evropy (CEF). Za tuto publikaci odpovídá pouze její autor. Evropská unie nenese odpovědnost za jakékoli využití informací v ní obsažených.

SO 02-51-02 ČÁST D.2.2.01

Číslo změny:	Obsah změny:	Datum změny:
01	-	-
02	-	-
03	-	-

Investor:	Správa železniční dopravní cesty, s.o. Dílžná 100/37, 110 00 Praha 1	Objednatel:	SUDOP PRAHA a.s. Ošarská 1a, 130 80 Praha 3 tel.: +420 267 094 111 e-mail: praha@sudop.cz
Stavba:	Stavba správy východ Nerutova 1, 772 58 Olomouc	Objednatel:	SUDOP PRAHA a.s. Ošarská 1a, 130 80 Praha 3 tel.: +420 267 094 111 e-mail: praha@sudop.cz

Správc:	SUDOP PRAHA a.s. Ošarská 1a, 130 80 Praha 3 tel.: +420 267 094 111 e-mail: praha@sudop.cz	Vedoucí tým:	ING. DANIEL FILIP	Asistent vedoucího tým:	ING. MONIKA POSPÍCHALOVÁ
Specialista profese:					ING. JAROSLAVA SUDOVA

Správce:	SUDOP PRAHA a.s. Olšanská 1a, 130 80 Praha 3 tel.: +420 267 094 111 e-mail: praha@sudop.cz	Vedoucí týmu:	Asistent vedoucího týmu: ING. MONIKA POSPÍCHALOVÁ Specialista profese: ING. JAROSLAVA ŠUDOVÁ
		ING. DANIEL FILIP	

Název akce:	Číslo směry:	18-131.250
MODERNIZACE ŽELEZNIČNÍHO UZLU PARDUBICE	Projektový stupeň:	DSP+PDPS

Číslo:	07/2019
Část:	D.2.2.1
Název přílohy:	1:50 Počet formátů: 12xA4

ARCHITEKTONICKO-STAVEBNÍ ŘEŠENÍ PŮDORYS ZÁKLADŮ (PODZEMNÍCH STĚN)	Číslo přílohy:	1.06
---	----------------	------