VÝKRES TVARU 1.NP

SO 02-51-02 PŮDORYS

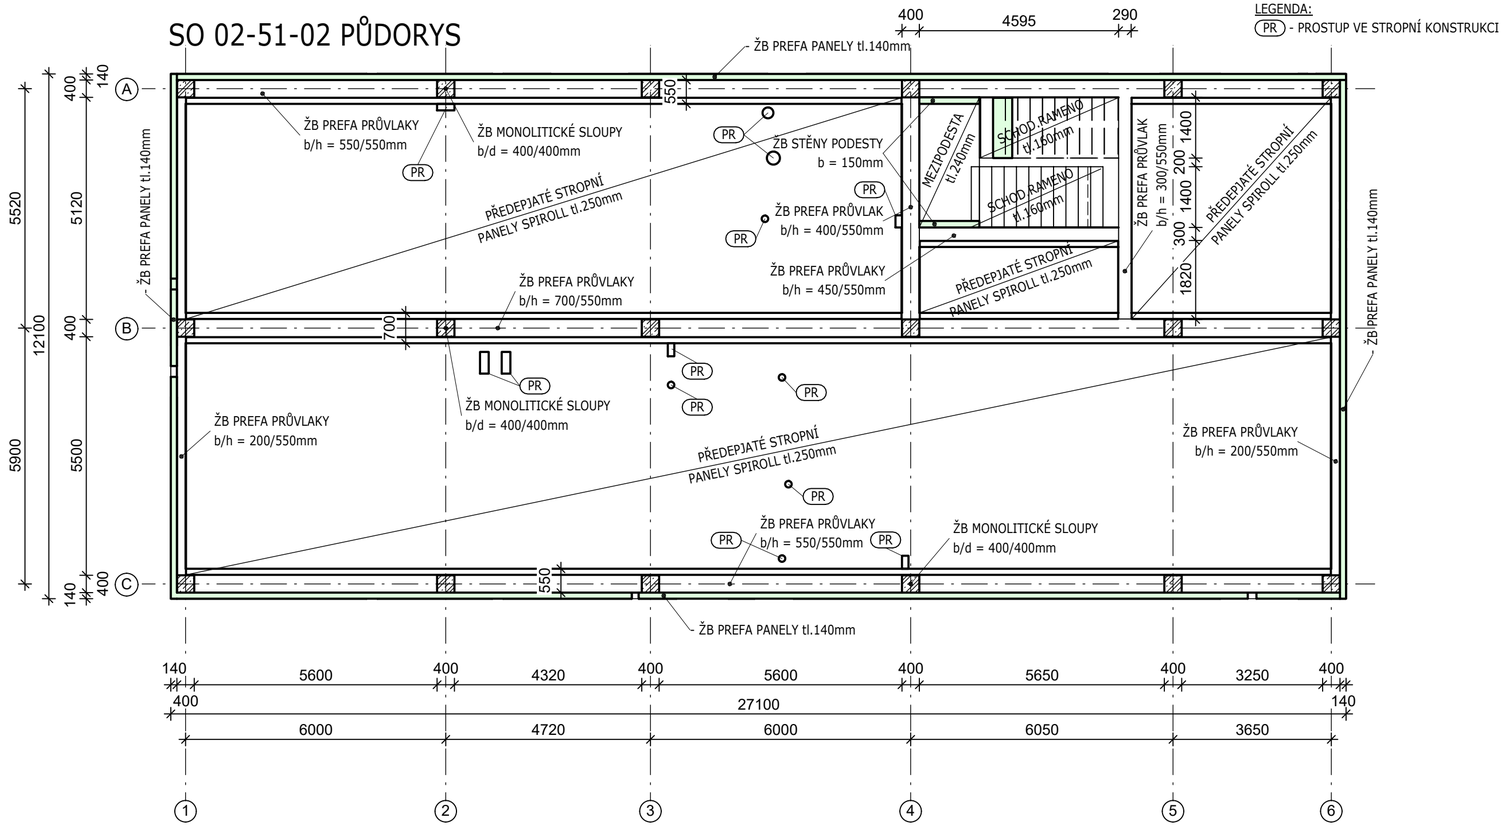

UVAŽOVANÉ UŽITNÉ ZATÍŽENÍ:

STÁLÉ (vlastní tíhy generuje software automaticky)
- STŘECHA - KRYTINA: 100 kg/m^2
- PODLAHA 2.NP: 200 kg/m^2

UŽITNÉ:
- STŘECHA: 75 kg/m^2
- 2.NP: 500 kg/m^2
- PŘÍČKY VE 2.NP: 120 kg/m^2
- 1.NP: 1500kg/m^2

KLIMATICKÉ:
- SNÍH: I.s.o., s_k = 0,70 kN/m^2
- VÍTR: II.v.o., $v_{b,0}$ = 25 m/s

LEGENDA MATERIÁLŮ:
- MONOLITICKÉ KONSTRUKCE
- PREFABRIKÁTY
- ZÁKLADOVÁ DESKA: C25/30 XC4,XF1 (CZ, F.1) max.průsak 50mm (SYSTÉM BÍLÉ VANY)
- SLOUPY 1.NP: C35/45 XC4 (CZ, F.1)
- SLOUPY 2.NP: C35/45 XC1 (CZ, F.1)
- PRŮVLAKY: C35/45 XC1 (CZ, F.1)
- OBVODOVÉ PANELY: C30/37 XC2 (CZ, F.1)
- RAMPY: C30/37 XC4, XF3 (CZ, F.1)
- BETON ZÁLIVKY SPÁR: C16/20 XC1 (CZ, F.1)
- PODKLADNÍ BETONY: C12/15 XC2 (CZ, F.1)
- PILOTY: C25/30 XC2 (CZ, F.1)

VÝZTUŽ: B500B
KONSTRUKČNÍ OCEL: S235 JR

Spolufinancováno Nástrojem Evropské unie pro propojení Evropy

Projekt „Modernizace železničního uzlu Pardubice“
je spolufinancovaný Evropskou unií z programu Nástroj Evropské unie pro propojení Evropy (CEF).
Za tuto publikaci odpovídá pouze její autor. Evropská unie nenese odpovědnost za jakékoli využití informací v ní obsažených.

SO 02-51-02
ČÁST D.2.2.01

VÝŠKOVÝ SYSTÉM Bpv SOUŘADNICOVÝ SYSTÉM S-JTSK ±0,000 = 220,60 m n. m.

Číslo změny:	Obsah změny:	Datum změny:
01	-	-
02	-	-
03	-	-

Investor: SŽDC
Správa železniční dopravní cesty, s.o.
Dlážděná 1003/7, 110 00 Praha 1
Stavební správa východ
Nerudova 1, 772 58 Olomouc

Objednatel: SUDOP PRAHA
SUDOP PRAHA a.s.
Olšanská 1a, 130 80 Praha 3
tel.: +420 267 094 111
e-mail: praha@sudop.cz

Zhotovitel: Účastníci Společnosti "SP+SEU_Uzel Pardubice_P"
SUDOP PRAHA SUDOP EU

Správce: SUDOP PRAHA
SUDOP PRAHA a.s.
Olšanská 1a, 130 80 Praha 3
tel.: +420 267 094 111
e-mail: praha@sudop.cz

Vedoucí týmu: ING. DANIEL FILIP
Asistent vedoucího týmu: ING. MONIKA POSPÍCHALOVÁ
Specialista profese: ING. JAROSLAVA ŠUDOVÁ

Zpracovatel části: STAVEBNÍ SPOLEČNOST INGREMO
INGREMO s.r.o.
Janáčkova 4642/5d, 796 01 Prostějov
tel.: +420 582 334 259
e-mail: ingremo@ingremo.cz

Vedoucí střediska:	Odpovědný projektant SO, IO, PS:	Vypracoval:	Kontroloval:
ING. BARBARA ZAPLETALOVÁ	ING. BARBARA ZAPLETATLOVÁ	ING. JOVANA JANÍKOVÁ	ING. MICHAL JANÍK

Název akce:
MODERNIZACE ŽELEZNIČNÍHO UZLU PARDUBICE

Část:
POZEMNÍ OBJEKTY BUDOV
SO 02-51-02 ŽST PARDUBICE HL.N.,
NOVÁ PROVOZNÍ BUDOVA NA PRAŽSKÉM ZHLAVÍ

Název přílohy:
VÝKRES TVARU 1.NP

Číslo smlouvy:	
18-131.250	
Projektový stupeň:	
DSP+PDPS	
Datum:	
07/2019	
Číslo části:	
D.2.2.1	
Měřítko:	Počet formátů:
-	-
Číslo přílohy:	
2.04	

DOKUMENT LZE UŽÍVAT POUZE VE SMYSLU PŘÍSLUŠNÉ SMLOUVY O DÍLO. ŽÁDNÁ JEHO ČÁST NEMŮŽE BÝT DLE ZÁKONA č.121/2000 Sb. KOPÍROVÁNA NEBO JINÝM ZPŮSOBEM ROZŠIŘOVÁNA BEZ SOUHLASU SUDOP PRAHA a.s.