


VÝKRES TVARU 2.NP

SO 02-51-02 PŮDORYS

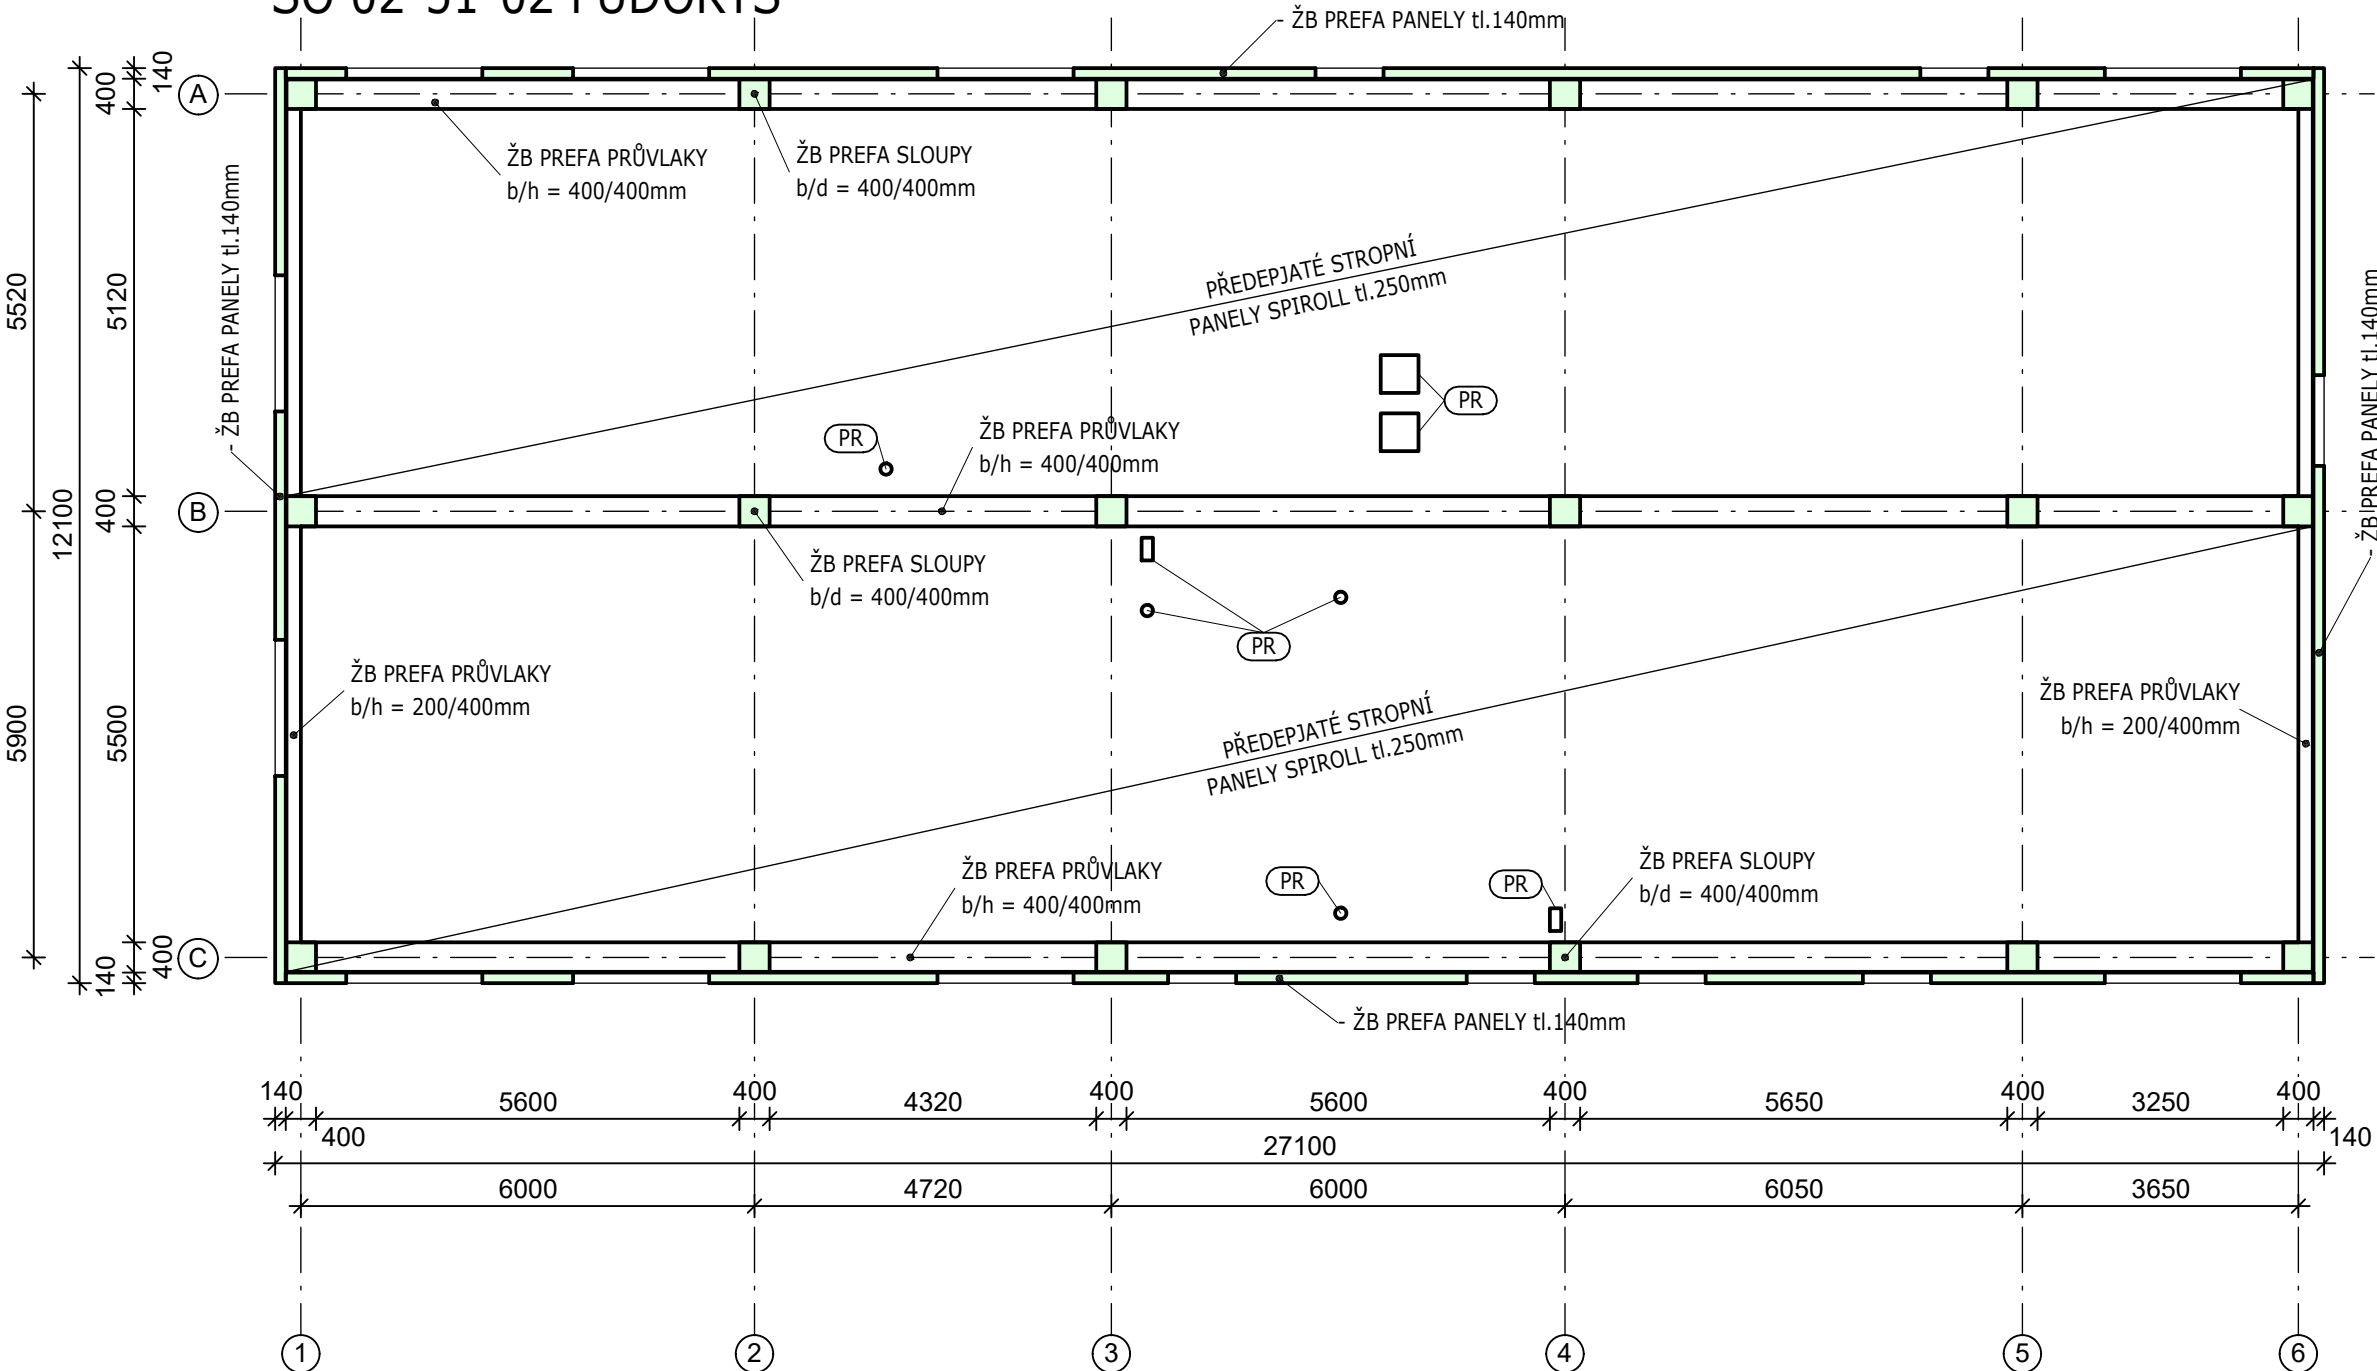

LEGENDA:
(PR) - PROSTUP VE STROPNÍ KONSTRUKCI

UVAŽOVANÉ UŽITNÉ ZATÍŽENÍ:

- STÁLÉ (vlastní tíhy generuje software automaticky)
- STŘECHA - KRYTINA: 100 kg/m²
- PODLAHA 2.NP: 200 kg/m²
- UŽITNÉ:
- STŘECHA: 75 kg/m²
- 2.NP: 500 kg/m²
- PŘÍČKY VE 2.NP: 120 kg/m²
- 1.NP: 1500kg/m²
- KLIMATICKÉ:
- SNÍH: I.s.o., $s_k = 0,70$ kN/m²
- VÍTR: II.v.o., $v_{b,0} = 25$ m/s

LEGENDA MATERIÁLŮ:

- MONOLITICKÉ KONSTRUKCE
- PREFABRIKÁTY
- ZÁKLADOVÁ DESKA: C25/30 XC4, XF1 (CZ, F.1)
- max.průsak 50mm (SYSTÉM BÍLÉ VANY)
- SLOUPY 1.NP: C35/45 XC4 (CZ, F.1)
- SLOUPY 2.NP: C35/45 XC1 (CZ, F.1)
- PRŮVLAKY: C35/45 XC1 (CZ, F.1)
- OBVODOVÉ PANELY: C30/37 XC2 (CZ, F.1)
- RAMPY: C30/37 XC4, XF3 (CZ, F.1)
- BETON ZÁLIVKY SPÁR: C16/20 XC1 (CZ, F.1)
- PODKLADNÍ BETONY: C12/15 XC2 (CZ, F.1)
- PILOTY: C25/30 XC2 (CZ, F.1)
- VÝZTUŽ: B500B
- KONSTRUKČNÍ OCEL: S235 JR



Spolufinancováno Nástrojem Evropské unie pro propojení Evropy

Projekt „Modernizace železničního uzlu Pardubice“ je spolufinancovaný Evropskou unií z programu Nástroj Evropské unie pro propojení Evropy (CEF). Za tuto publikaci odpovídá pouze její autor. Evropská unie nenese odpovědnost za jakékoli využití informací v ní obsažených.

SO 02-51-02
ČÁST D.2.2.01

VÝŠKOVÝ SYSTÉM Bpv SOUŘADNICOVÝ SYSTÉM S-JTSK ±0.000 = 220,60 m n. m.

Číslo změny:	Obsah změny:	Datum změny:
01	-	-
02	-	-
03	-	-

Investor:	Správa železniční dopravní cesty, s.o. Diážděná 1003/7, 110 00 Praha 1	Objednatel:
	Stavební správa východ Nerudova 1, 772 58 Olomouc	
		SUDOP PRAHA a.s. Olšanská 1a, 130 80 Praha 3 tel.: +420 267 094 111 e-mail: praha@sudop.cz

Zhotovitel: Účastníci Společnosti "SP+SEU_Uzel Pardubice_P"	
	

Správce:	SUDOP PRAHA a.s. Olšanská 1a, 130 80 Praha 3 tel.: +420 267 094 111 e-mail: praha@sudop.cz	Vedoucí týmu:	Asistent vedoucího týmu:
		ING. DANIEL FILIP	ING. MONIKA POSPÍCHALOVÁ
			Specialista profese:
			ING. JAROSLAVA ŠUDOVÁ

Zpracovatel části:	INGREMO s.r.o. Janáčkova 4642/5d, 796 01 Prostějov tel.: +420 582 334 259 e-mail: ingremo@ingremo.cz

Vedoucí střediska:	Odpovědný projektant SO, IO, PS:	Vypracoval:	Kontroloval:
ING. BARBARA ZAPLETALOVÁ	ING. BARBARA ZAPLETATLOVÁ	ING. JOVANA JANÍKOVÁ	ING. MICHAL JANÍK

Název akce:	Číslo smlouvy:
	18-131.250
MODERNIZACE ŽELEZNIČNÍHO UZLU PARDUBICE	Projektový stupeň:
	DSP+PDPS
Část:	Datum:
POZEMNÍ OBJEKTY BUDOV	07/2019
SO 02-51-02 ŽST PARDUBICE HL.N.,	Číslo části:
NOVÁ PROVOZNÍ BUDOVA NA PRAŽSKÉM ZHLAVÍ	D.2.2.1
Název přílohy:	Měřítko:
	-
	Počet formátů:
	-
	Číslo přílohy:
	2.05