

LEGENDA MATERIÁLŮ:

- MONOLITICKÉ KONSTRUKCE
- PREFABRIKÁTY

BETONY:

- ZÁKLADOVÁ DESKA: C25/30 XC4, XF1 (CZ, F.1)
 - max. průsak 50 mm (SYSTÉM BILÉ VANY)
- SLOUPY: C35/45 XC1 (CZ, F.1)
- OBVODOVÉ PANELE: C30/37 XC2 (CZ, F.1)
- RAMPY: C30/37 XC4, XF3 (CZ, F.1)
- BETONOVÉ ZALIVKY SPÁR: C16/20 XC1 (CZ, F.1)
- PODKLADNÍ BETONY: C12/15 XC2 (CZ, F.1)


VÝTUŽ: B500B

KONSTRUKČNÍ OCEL: S235 JR


- PODZEMNÍ STĚNY – ZTRACENÉ BEDNĚNÍ, TL. STĚNY 200 mm DUTINOVÉ TVAROVKY Z PROSTÉHO VIBROUSOVANÉHO BETONU VYZTUŽENO KONSTRUKČNÍ VÝTUŽÍ, ZALITÉ BETONEM
- PRÍZDÍVKA – TVÁRNICE Z AUTOKLÁVOVÉHO PÓROBETONU, TL. 150 mm
- PĚNOVÝ POLYSTYREN, TL. 100 mm
- PODSYT TL. 250 mm – ŠTĚRKODRŤ

SOUČÁST STAVBY SO 02–39–01 – KABELOVODY
MONOLITICKÁ ŠACHTA – Š21
ŠACHTA BUDE ZHTOVENA SPOLEČNĚ S BETONÁŽÍ ZÁKLADOVÝCH
K-CI STAVBY TECHNOLOGICKÉ BUDOVY


ŘEZ D–D

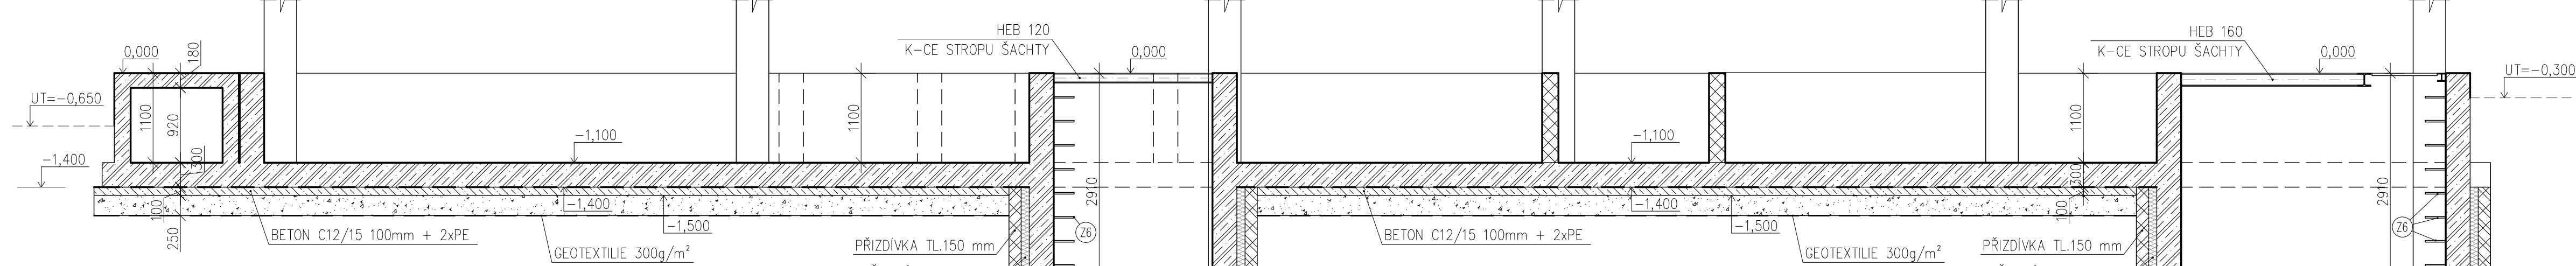

ŘEZ E–E

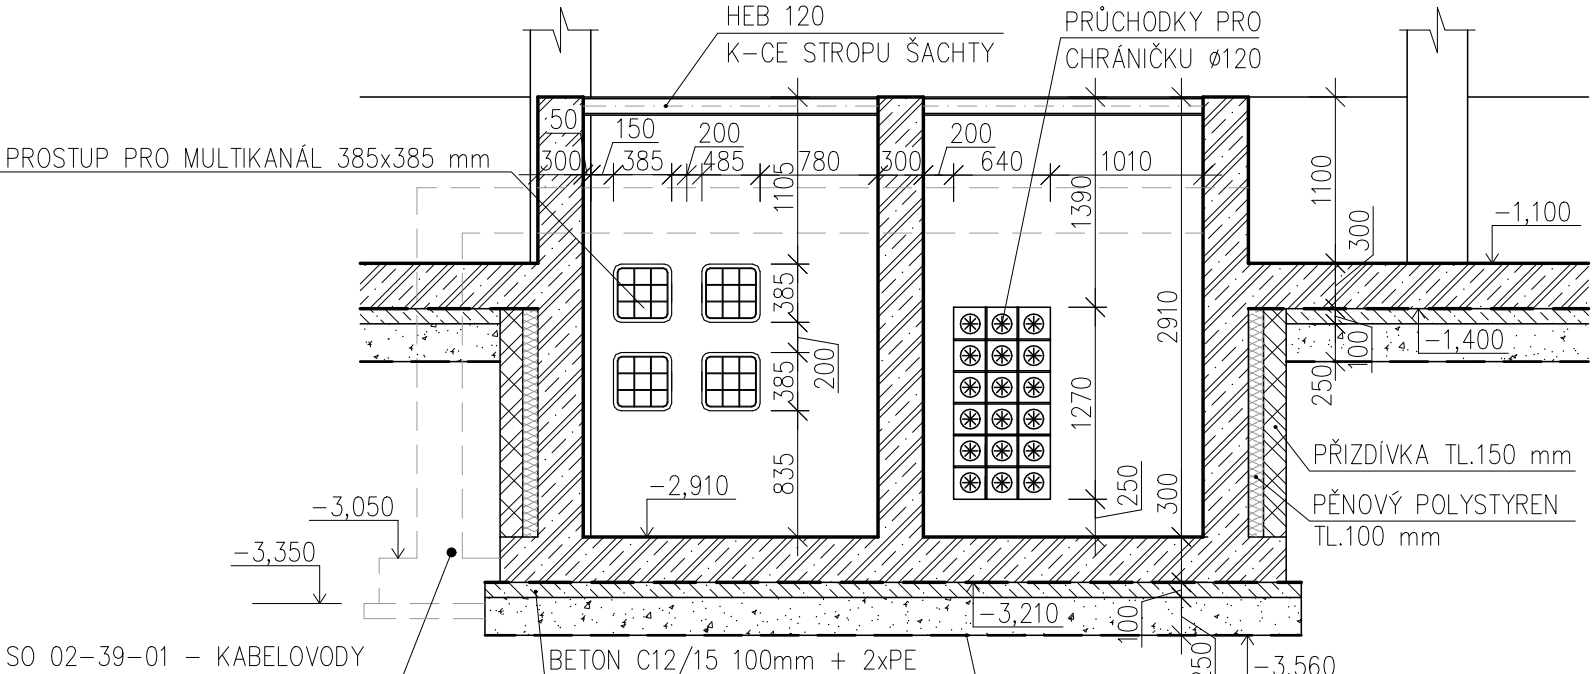

ŘEZ F–F

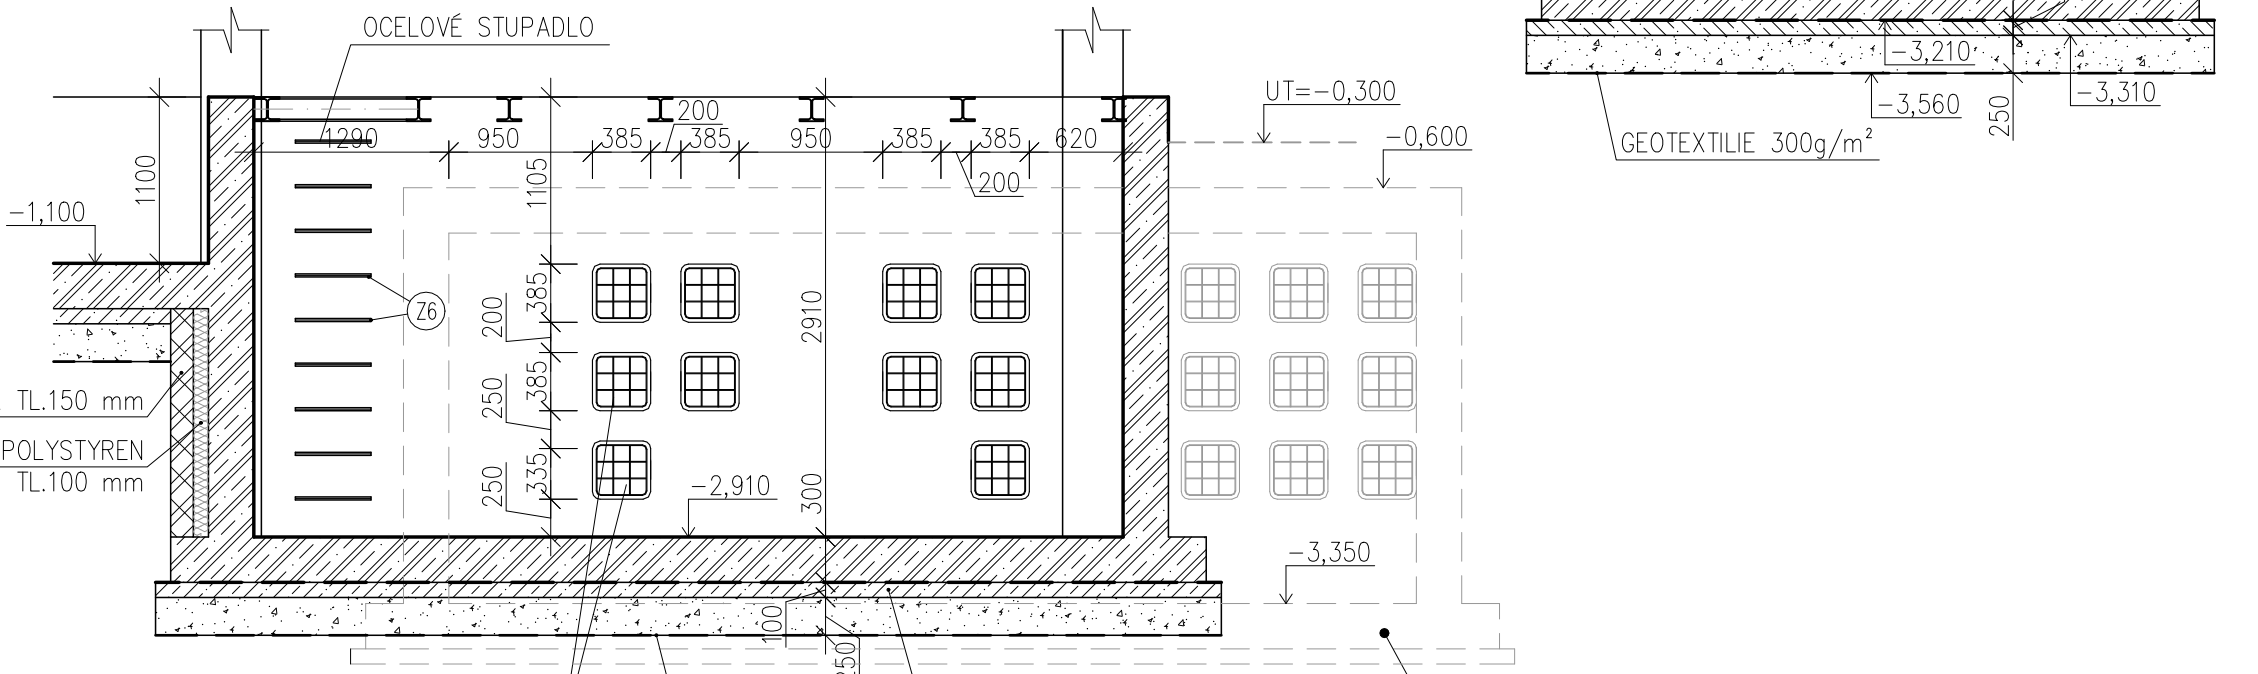

Spolufinancováno Nástrojem Evropské unie pro propojení Evropy

Projekt „Modernizace železničního uzlu Pardubice“
je spolufinancovaný Evropskou unií z programu Nástroj Evropské unie pro propojení Evropy (CEF).
Za tuto publikaci odpovídá pouze její autor. Evropská unie nenese odpovědnost za jakékoli využití informací v ní obsažených.

SO 02-51-01
ČÁST D.2.2.01

PO PŘIPOMÍNKÁCH 06/2019

VÝŠKOVÝ SYSTÉM Bvp SOUŘADNICOVÝ SYSTÉM S-JTSK ±0,000 = 222,25 m n. m.

Číslo změny:	Obsah změny:	Datum změny:
01	-	-
02	-	-
03	-	-

Investor: SŽDC	Správa železniční dopravní cesty, s.o. Dlážděná 1003/7, 110 00 Praha 1 Stavební správa východ Nerudova 1, 772 58 Olomouc	Objednatel: SUDOP PRAHA SUDOP PRAHA a.s. Olšanská 1a, 130 80 Praha 3 tel.: +420 267 094 111 e-mail: praha@sudop.cz
--------------------------	---	---

Zhotovitel: Účastníci Společnost "SP+SEU, Uzel Pardubice_P"	SUDOP PRAHA	SUDOP EU
--	--------------------	-----------------

Správa: SUDOP PRAHA	SUDOP PRAHA a.s. Olšanská 1a, 130 80 Praha 3 tel.: +420 267 094 111 e-mail: praha@sudop.cz	Vedoucí týmu: ING. DANIEL FILIP	Asistent vedoucího týmu: ING. MONIKA POSPÍCHALOVÁ Specialista profese: ING. JAROSLAVA ŠUDOVÁ
--------------------------------------	---	---	--

Zpracovatel části: INGREMO	INGREMO s.r.o. Janáčkova 4642/5d, 796 01 Prostějov tel.: +420 582 334 259 e-mail: ingremo@ingremo.cz
---	---

Vedoucí střediska: ING. BARBARA ZAPLETALOVÁ	Odpovědný projektant SO, IO, PS: ING. BARBARA ZAPLETALOVÁ	Vypracoval: ING. VENDULA KOUTNÁ	Kontroloval: ING. BARBARA ZAPLETALOVÁ
---	---	---	---

Název akce:	Číslo smlouvy: 18-131.250
--------------------	-------------------------------------

MODERNIZACE ŽELEZNIČNÍHO UZLU PARDUBICE

POZEMNÍ OBJEKTY BUDOV

SO 02-51-01 ŽST PARDUBICE HL.N.,

NOVÁ TECHNOLOGICKÁ BUDOVA NA TŘEBOVSKÉM ZHLAVÍ

Číslo části: D.2.2.1	Číslo přílohy: 1:50	Číslo přílohy: 9xA4
--------------------------------	-------------------------------	-------------------------------

Název přílohy: ARCHITEKTONICKO-STAVEBNÍ ŘEŠENÍ PŮDORYS ZÁKLADŮ(PODZEMNÍCH STĚN)	Číslo přílohy: 1.05
--	-------------------------------