



SO 2-20-01 ŽELEZNIČNÍ MOST PŘES SLATINSKÝ POTOK  
VÝKOPY - ETAPA 8.2 - ŘEZY  
M 1:100


ŘEZ 6-6 - km 177,860

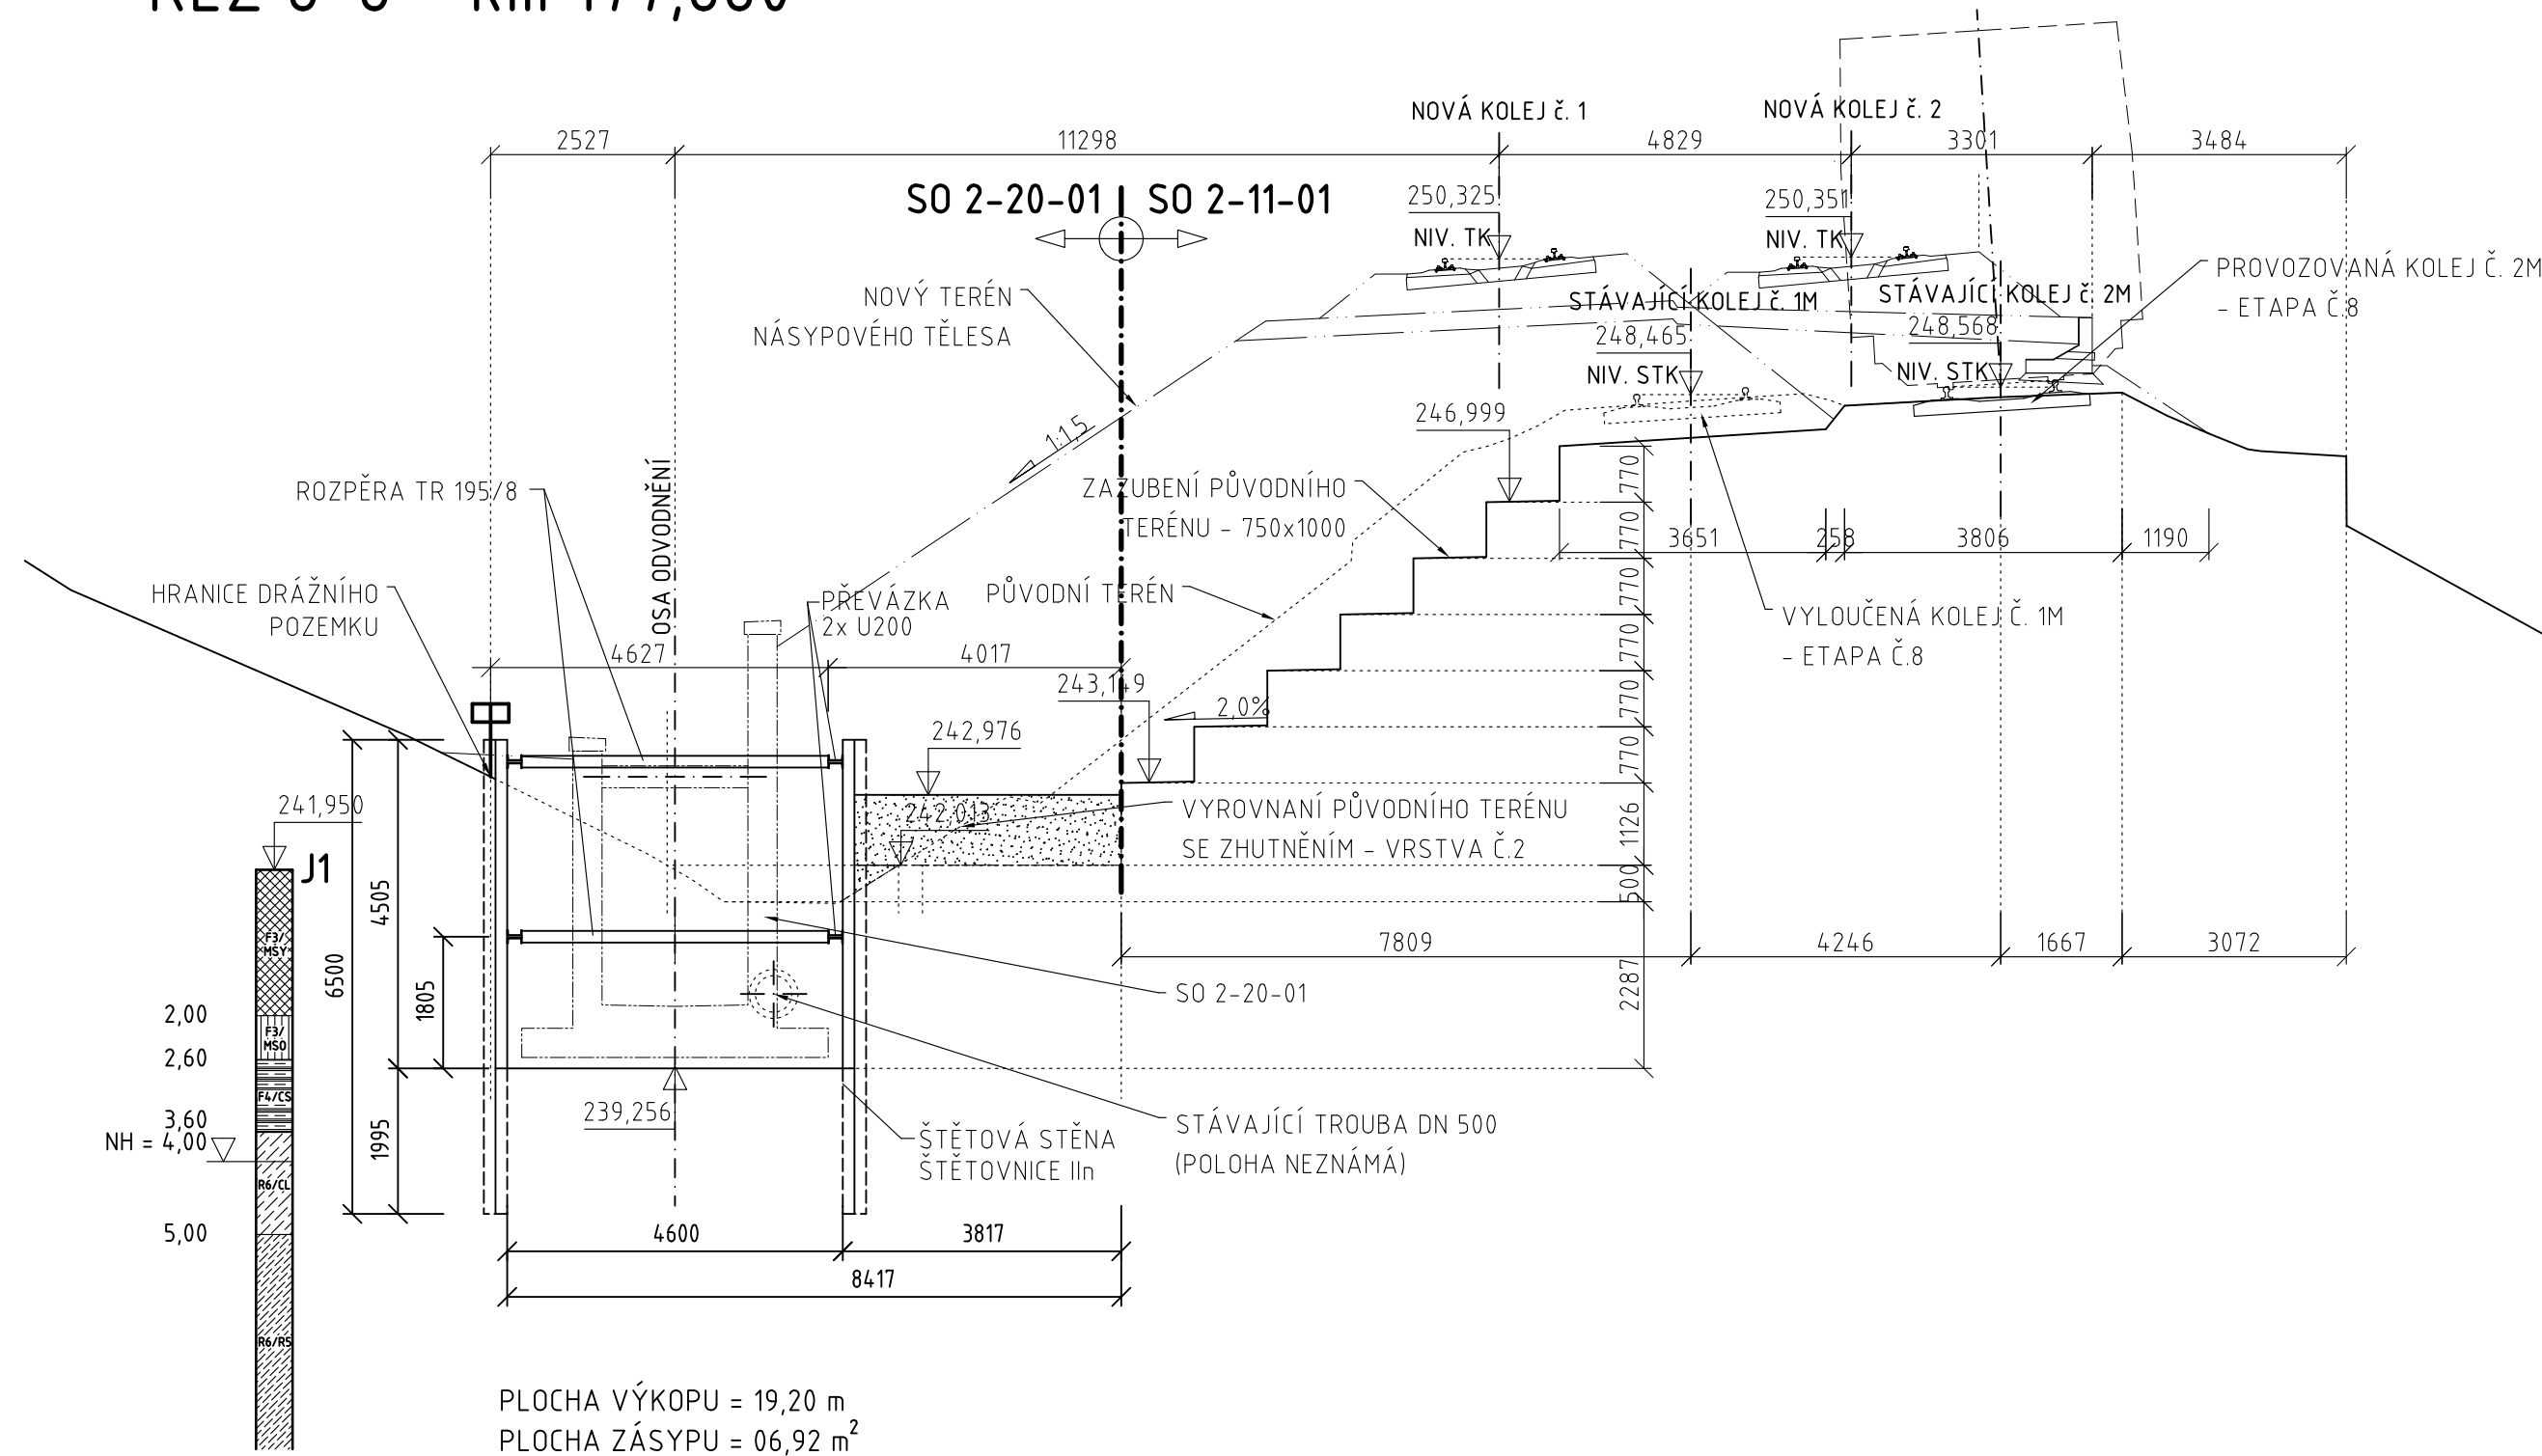


ŘEZ 7-7 - km 177,865

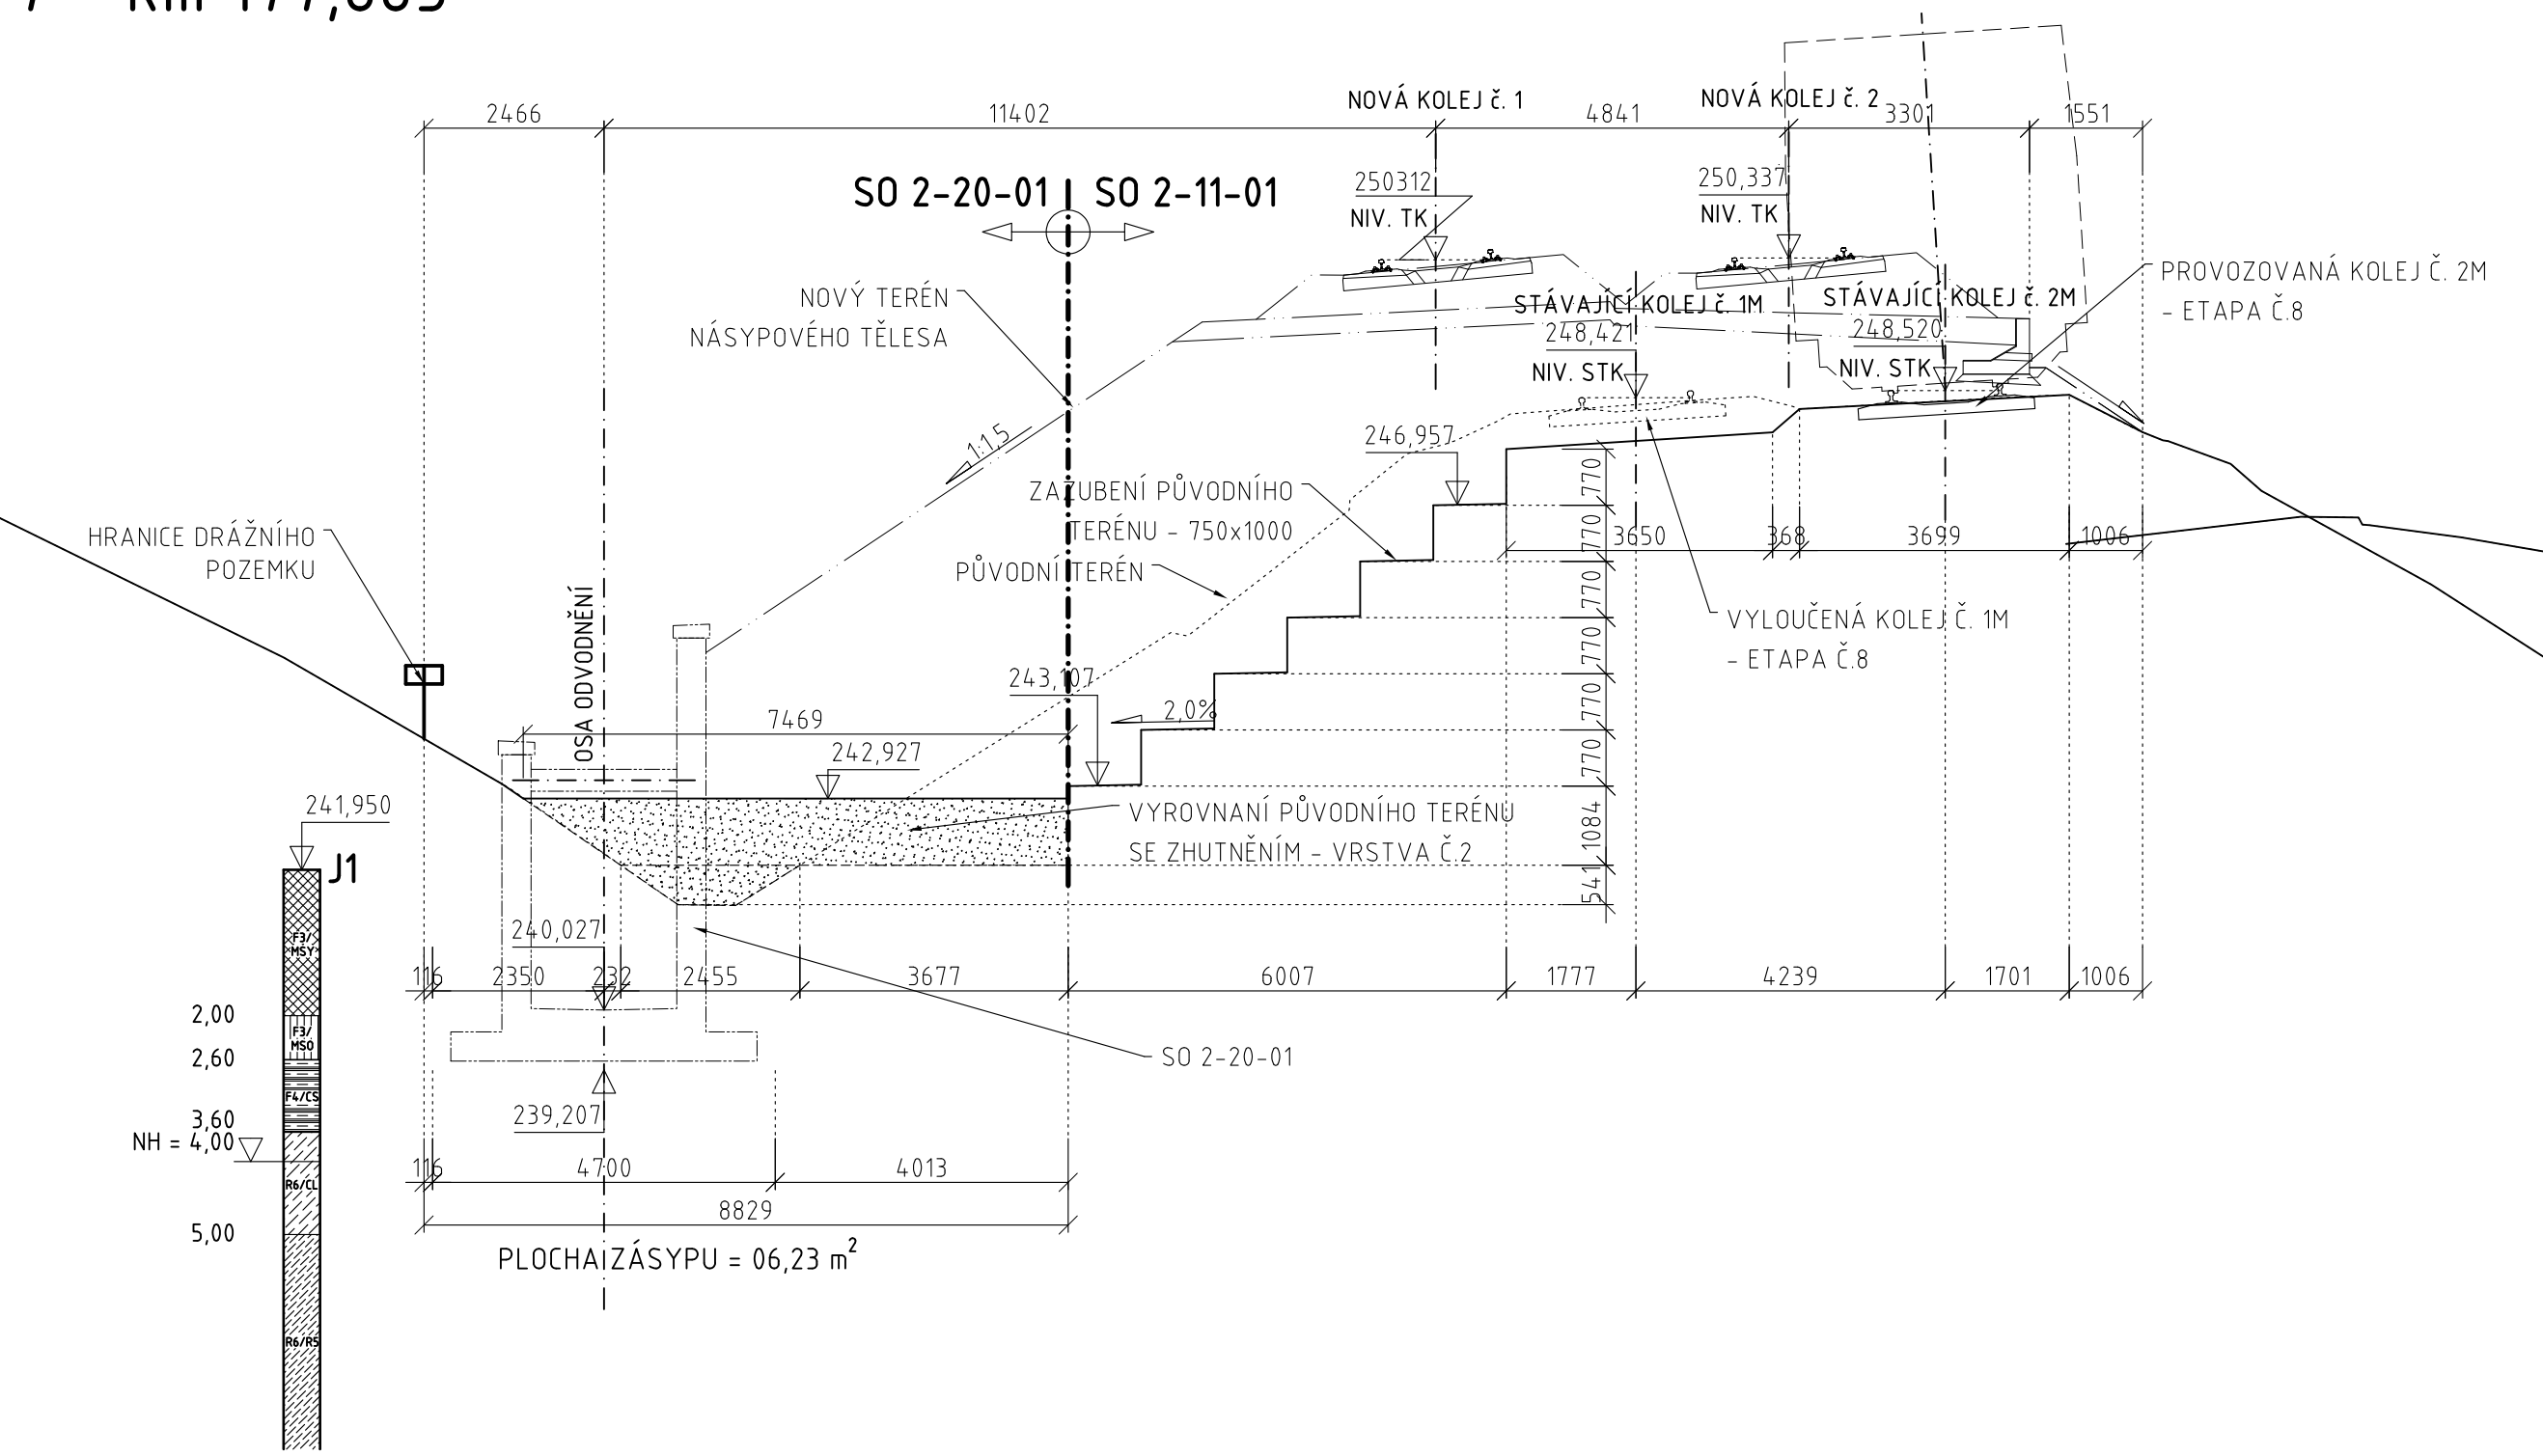


ŘEZ 8-8 - km 177,870

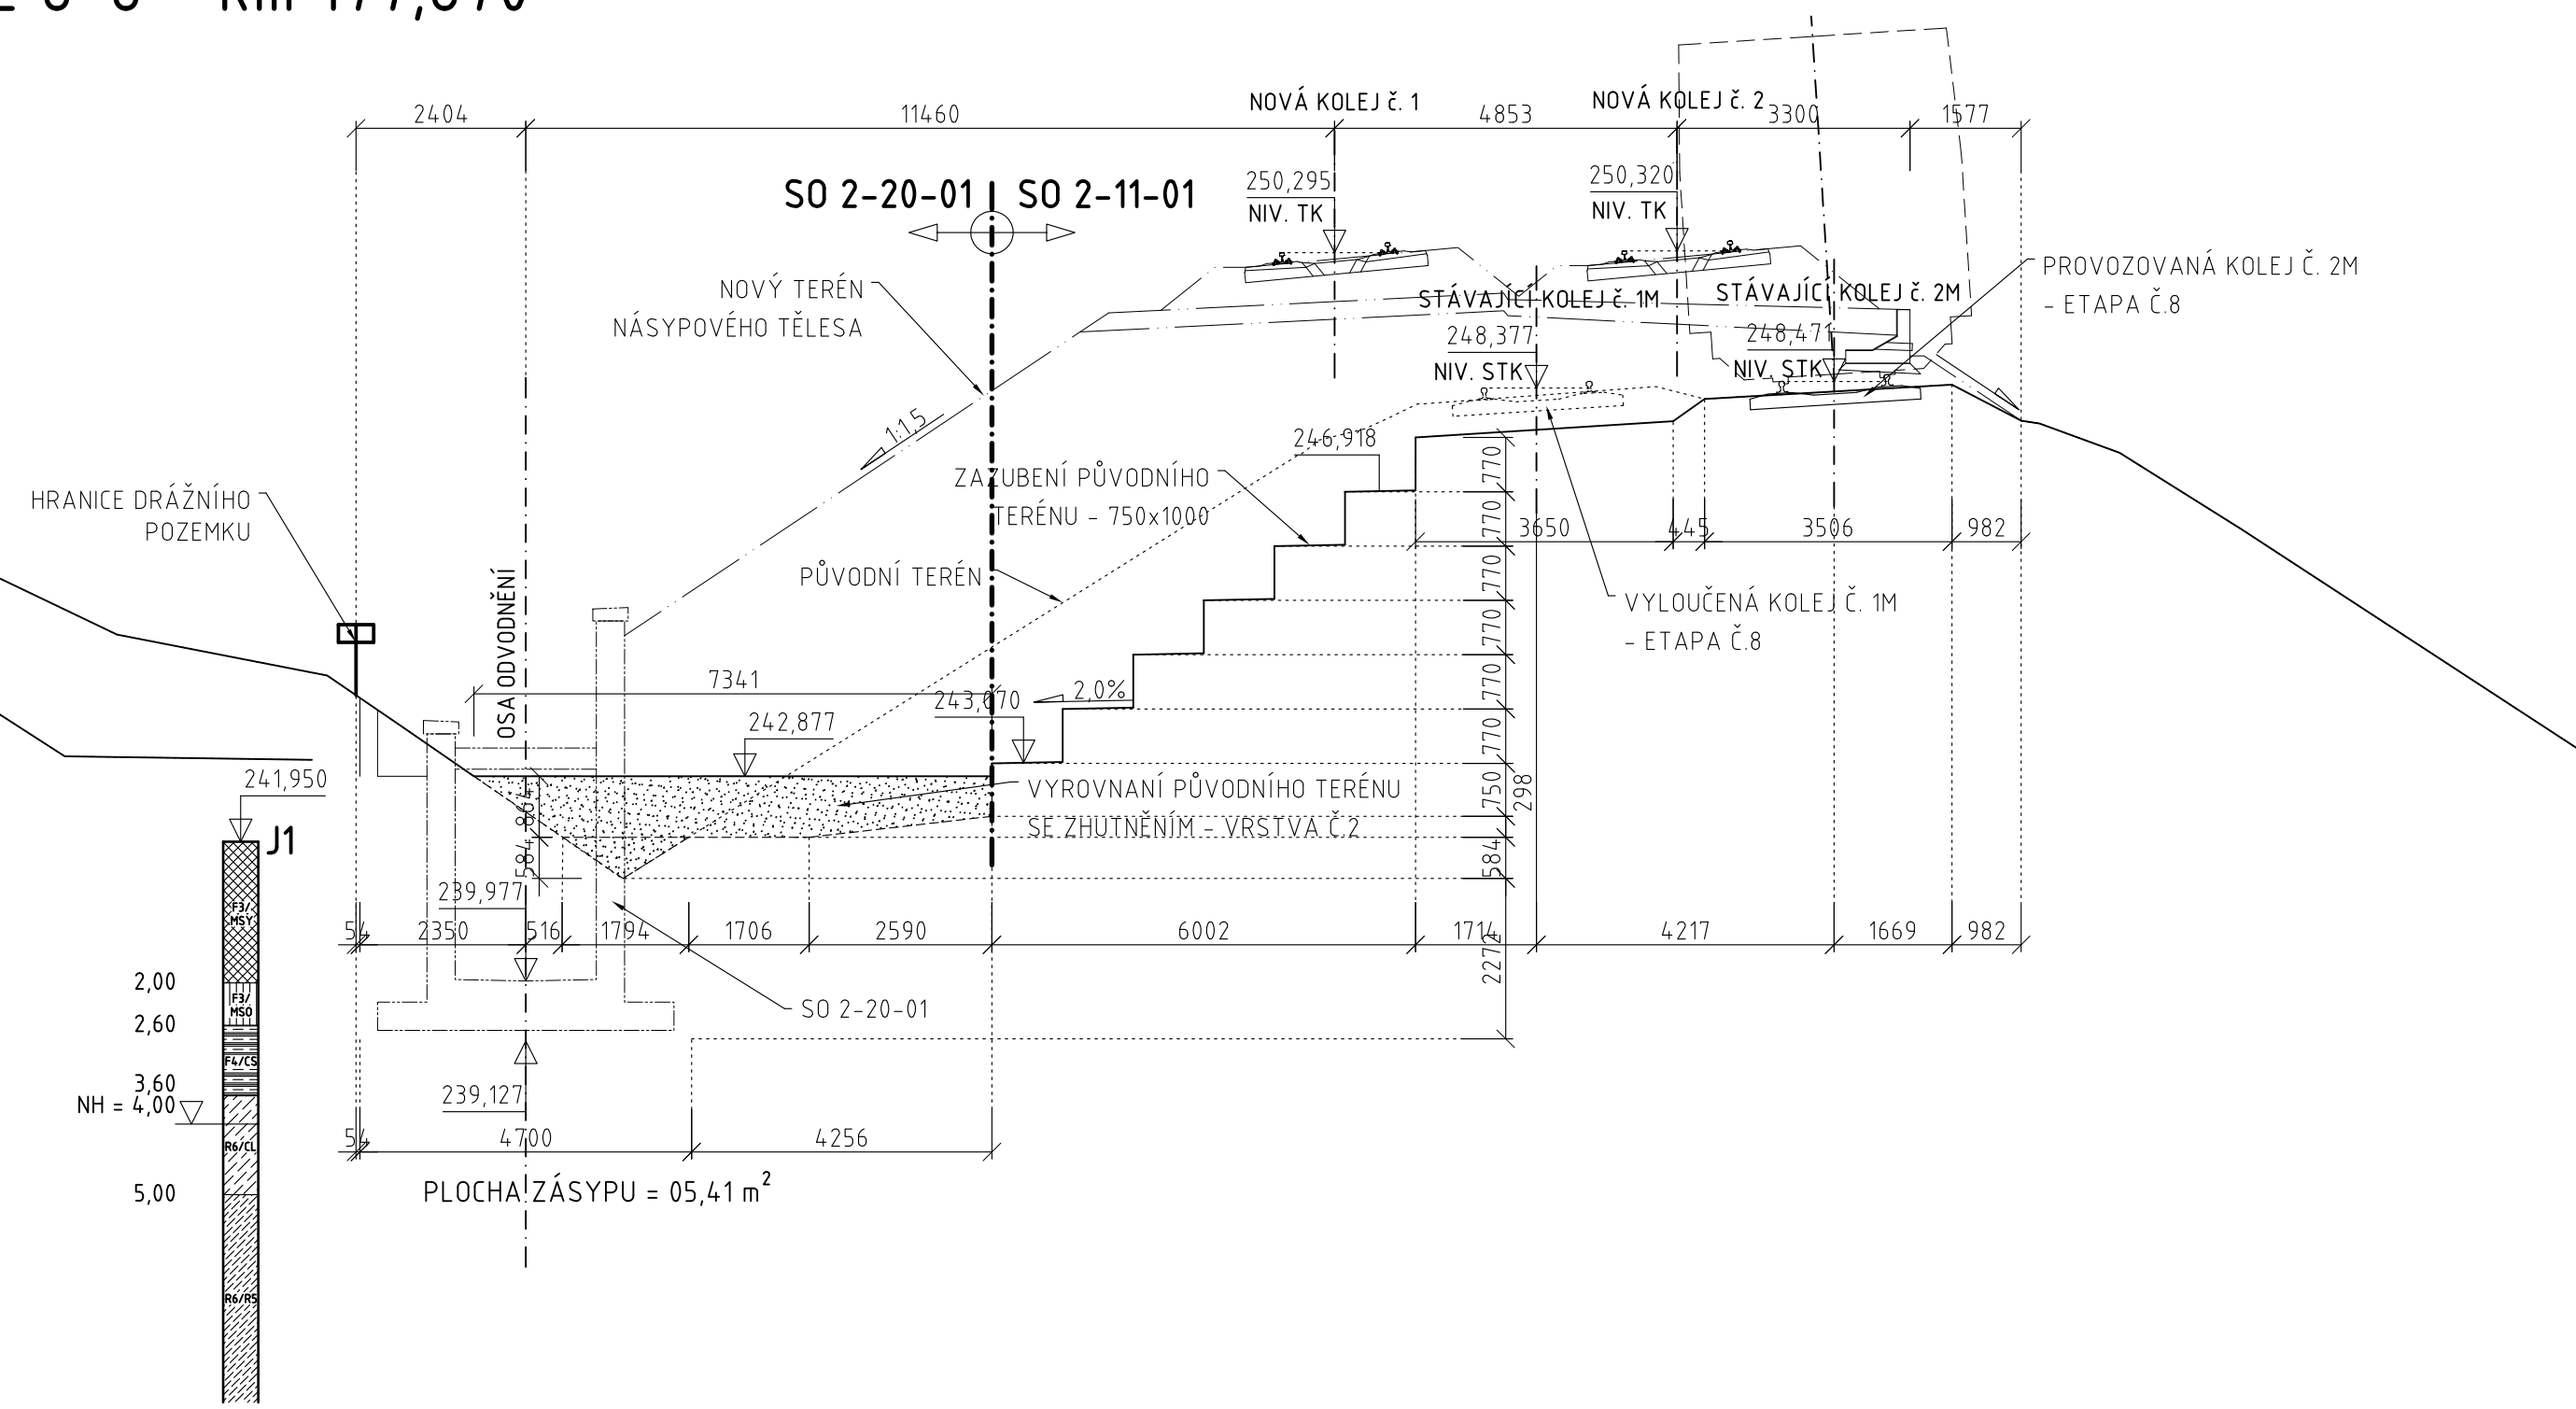



ŘEZ 9-9 - km 177,875

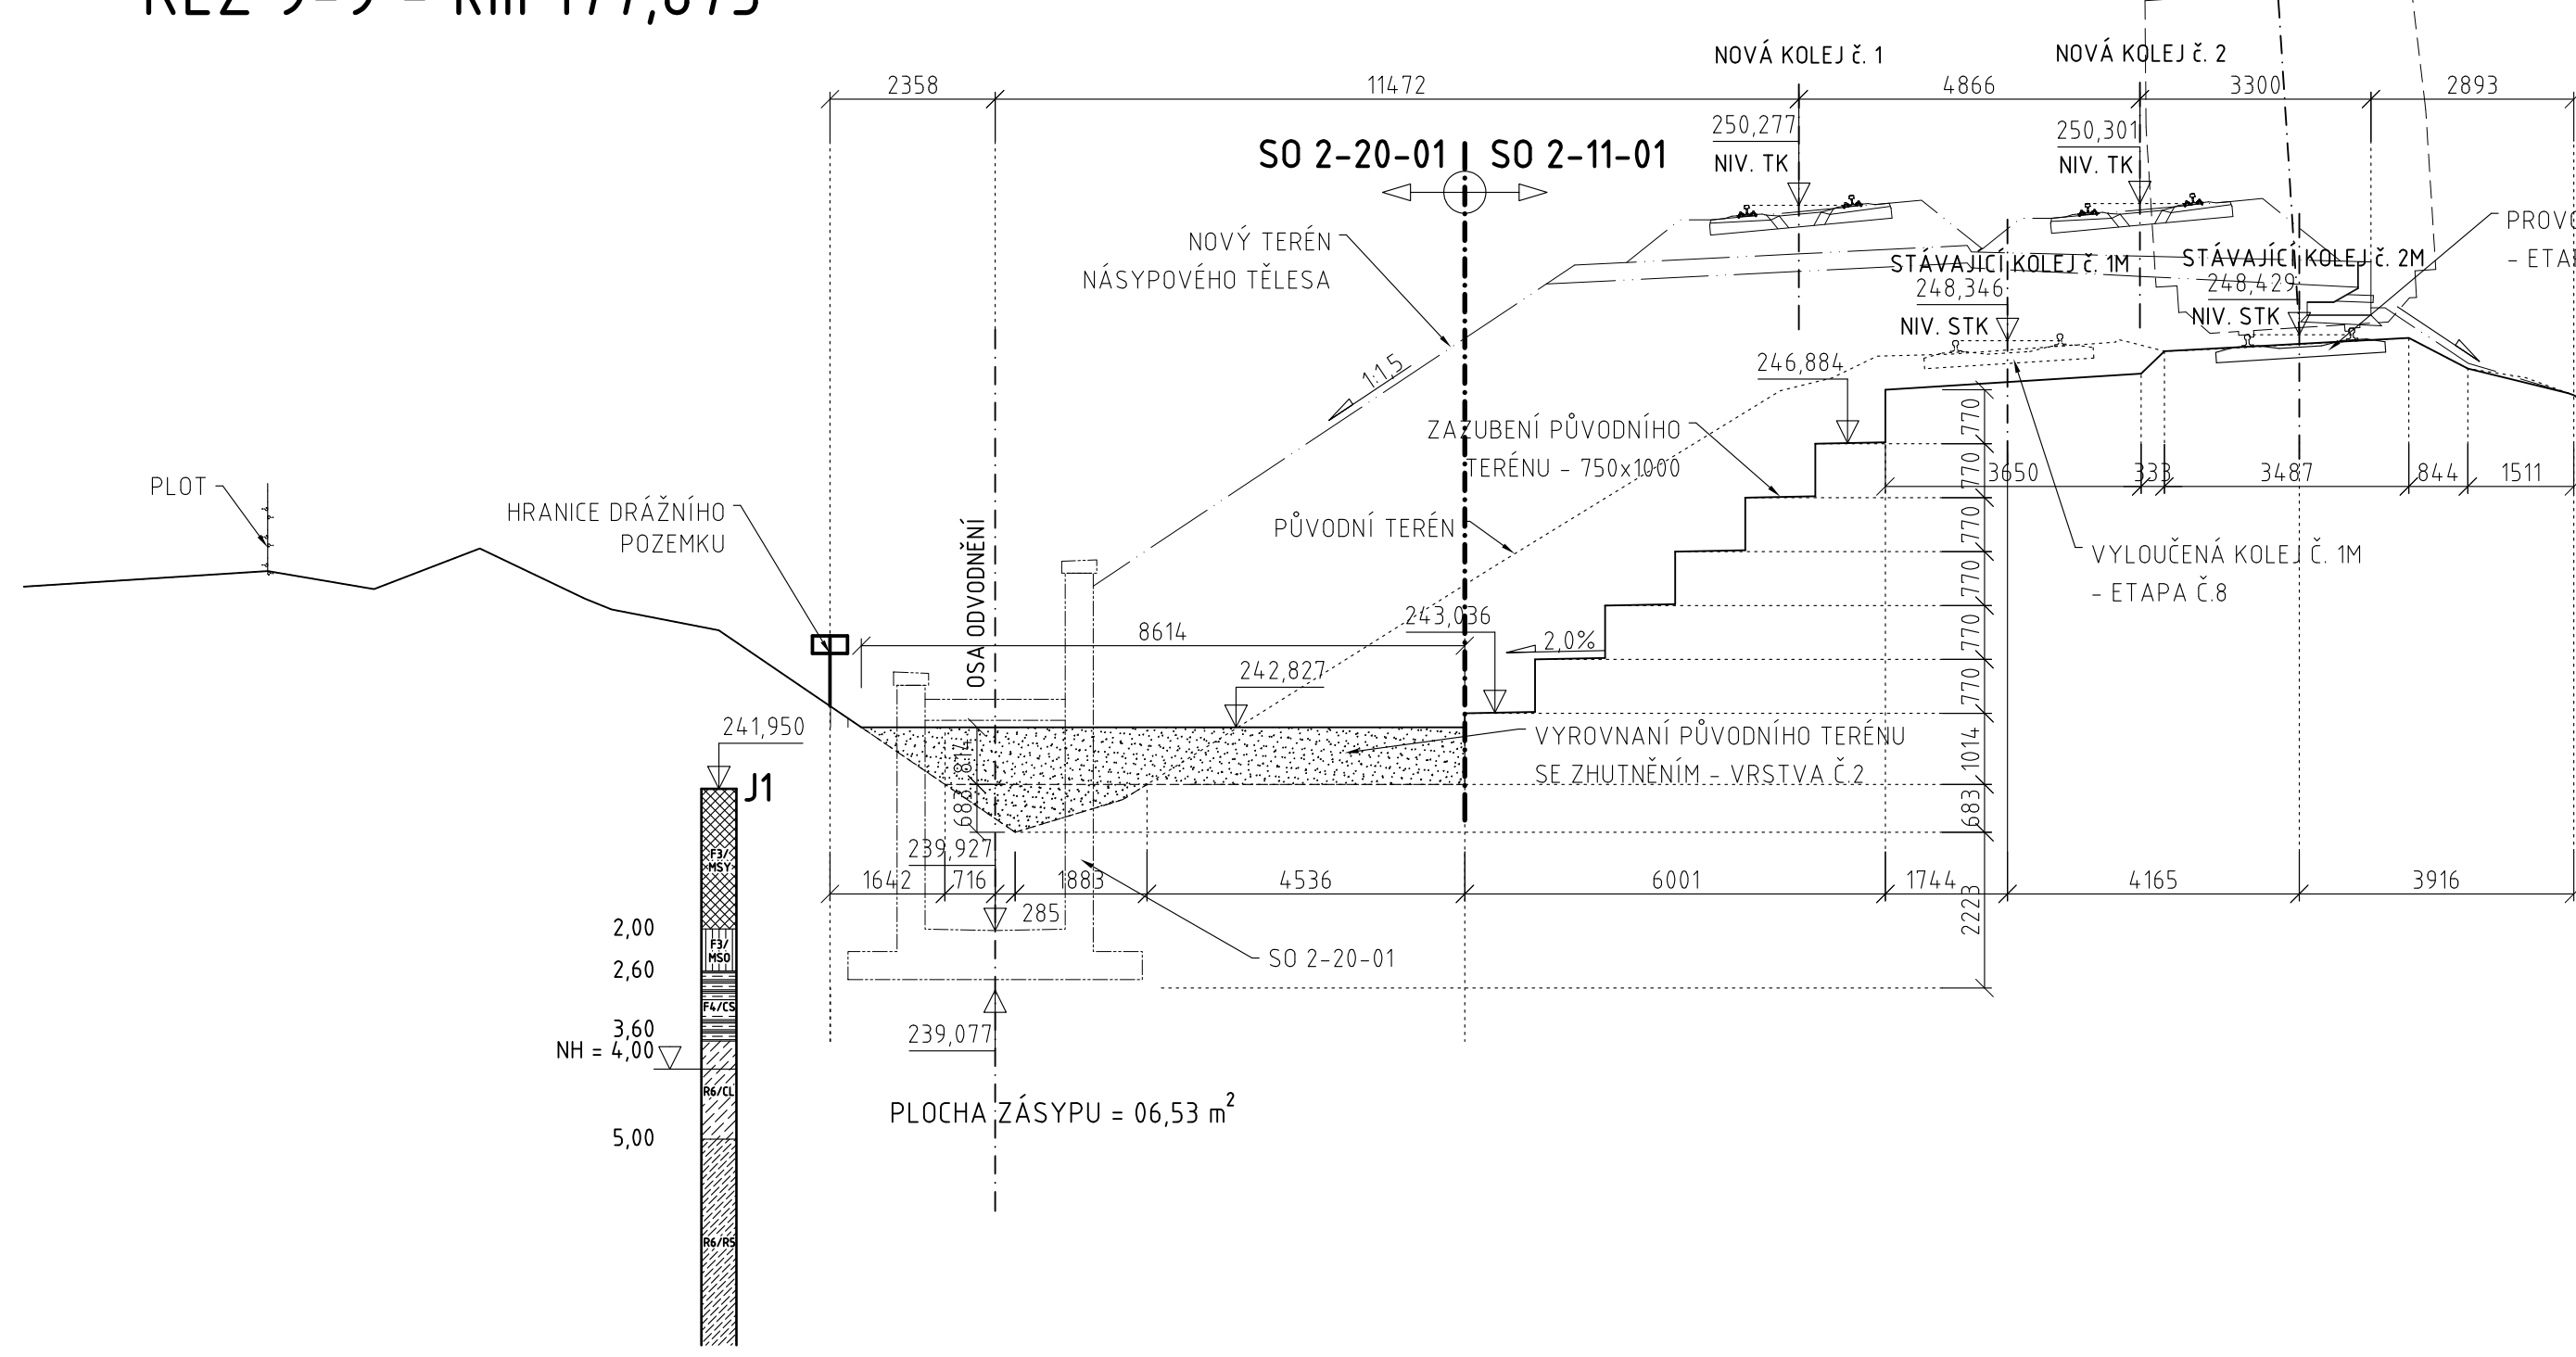

ŘEZ 10-10 - km 177,880

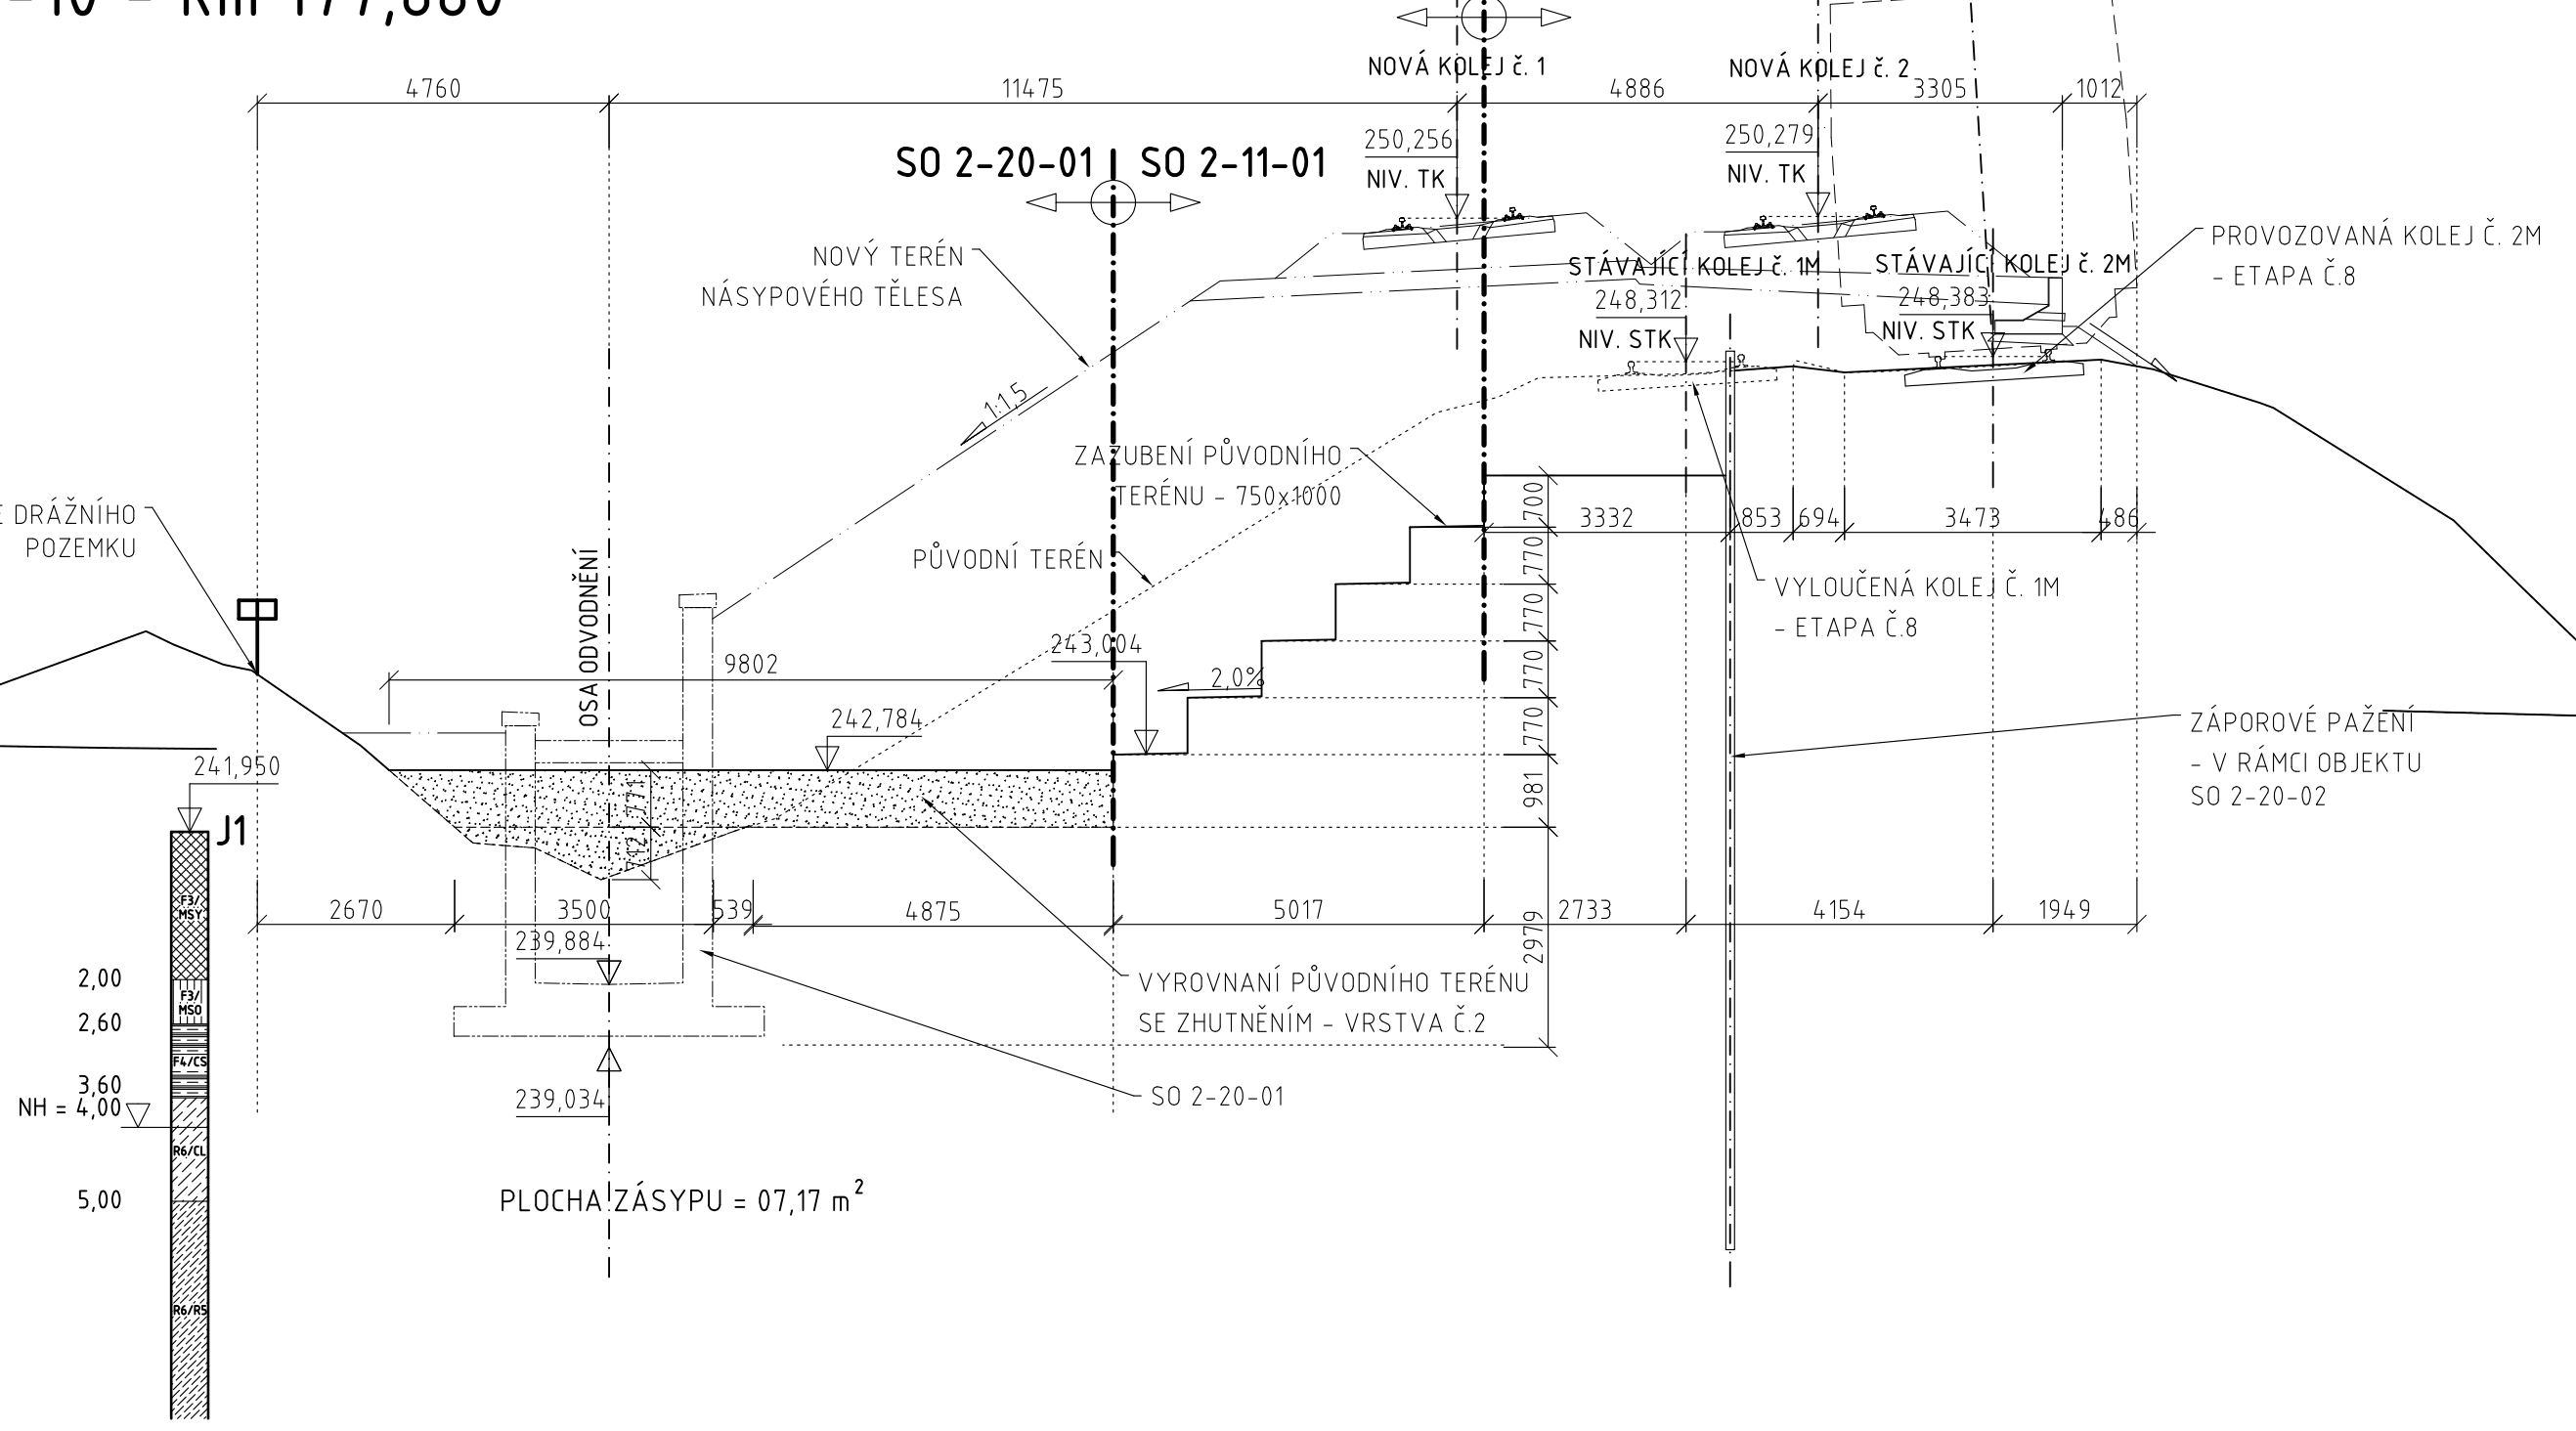

ŘEZ 11-11 - km 177,885

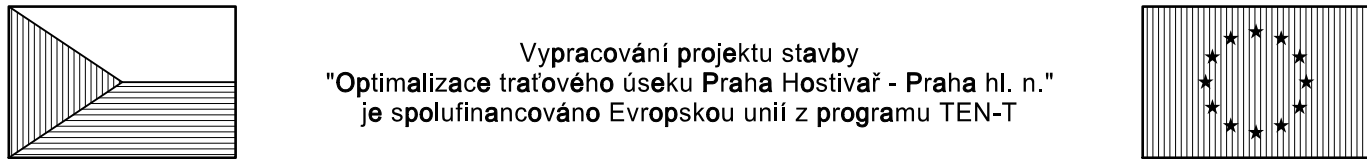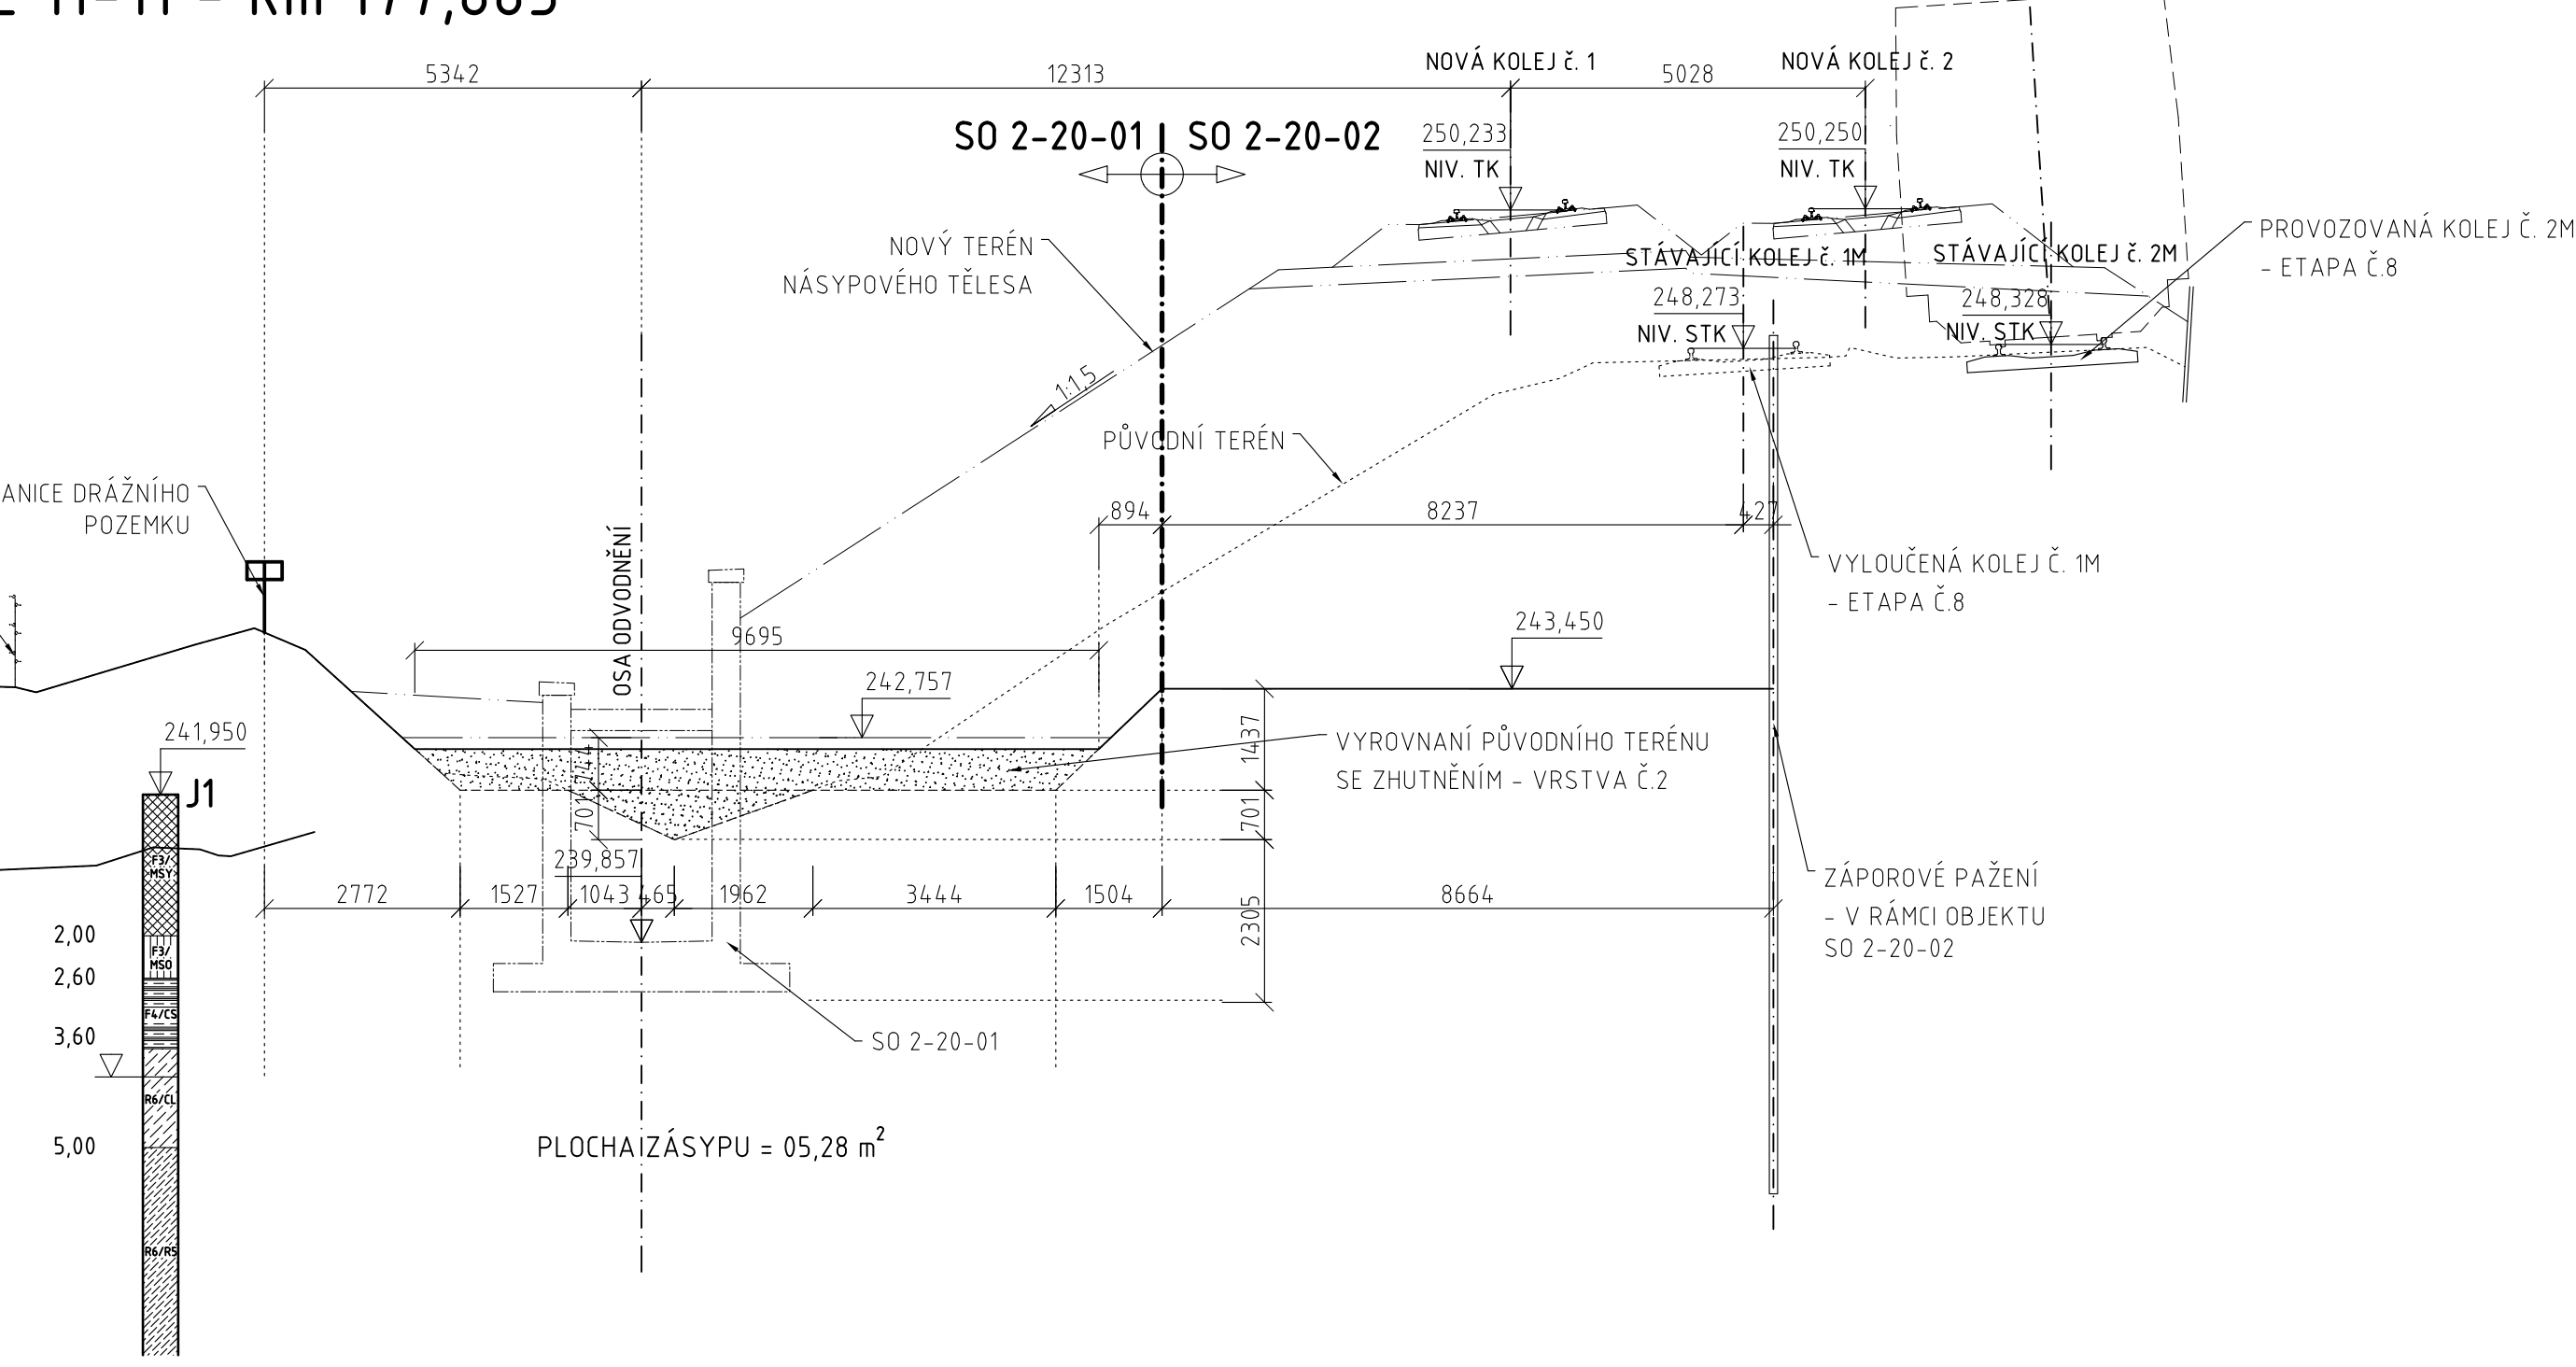

Vypracování projektu stavby  
"Optimalizace traťového úseku Praha Hostivař - Praha hl. n."  
je spolufinancováno Evropskou unií z programu TEN-T

VÝKOVÝ SYSTÉM BpV		SOUŘADNICOVÝ SYSTÉM S-JTSK	
Číslo změny:	Období změny:	Datum změny:	
01	-	-	
02	-	-	
03	-	-	
Objednatel:		Správa železniční dopravní cesty, státní organizace Dělnická 180/17, 110 00 Praha 1 Státní správa železniční dopravní cesty Smlouva č. 13/19/18 - 100 000 000 Kč	
Generální projektant:		SUDOP PRAHA a.s. Ostavská 1a, 130 80 Praha 3 tel.: +420 287 084 111 fax: +420 224 230 518 e-mail: praha@sudop.cz	
Vedoucí střediska:		ING. JIRÍ ELBEL	
Vedoucí dílny:		ING. MILOŠ HRABEŠ	
Středisko:		MOSTŮ	
Vedoucí střediska:		ING. DANA JÁROVÁ	
Odpovědný projektant SO, IO, PS:		ING. JAN SEDVÝ	
Vypracoval:		ING. JAN SEDVÝ	
Kontroloval:		ING. PAVEL KONEČNÝ	
Název akce:		OPTIMALIZACE TRATĚVÉHO ÚSEKU PRAHA HOSTIVAŘ - PRAHA HL.N. II. ČÁST - PRAHA HOSTIVAŘ - PRAHA HL.N.	
Číslo ambony:		14 459 201	
Projekční spolek:		PROJEKT	
Číslo:		Datum:	
SO 2-20-01 ŽELEZNIČNÍ MOST V EV. KM 177,855		15.8.2015	
Název přílohy:		Číslo část:	
VÝKOPY - ETAPA Č.8.2 - ŘEZY		E.1.4.1	
Číslo přílohy:		Měřítko:	
1:100		A4	
Číslo přílohy:		2.14	