


## PŘEHLEDNÁ MAPA PŘENOSOVÝCH SYSTÉMŮ

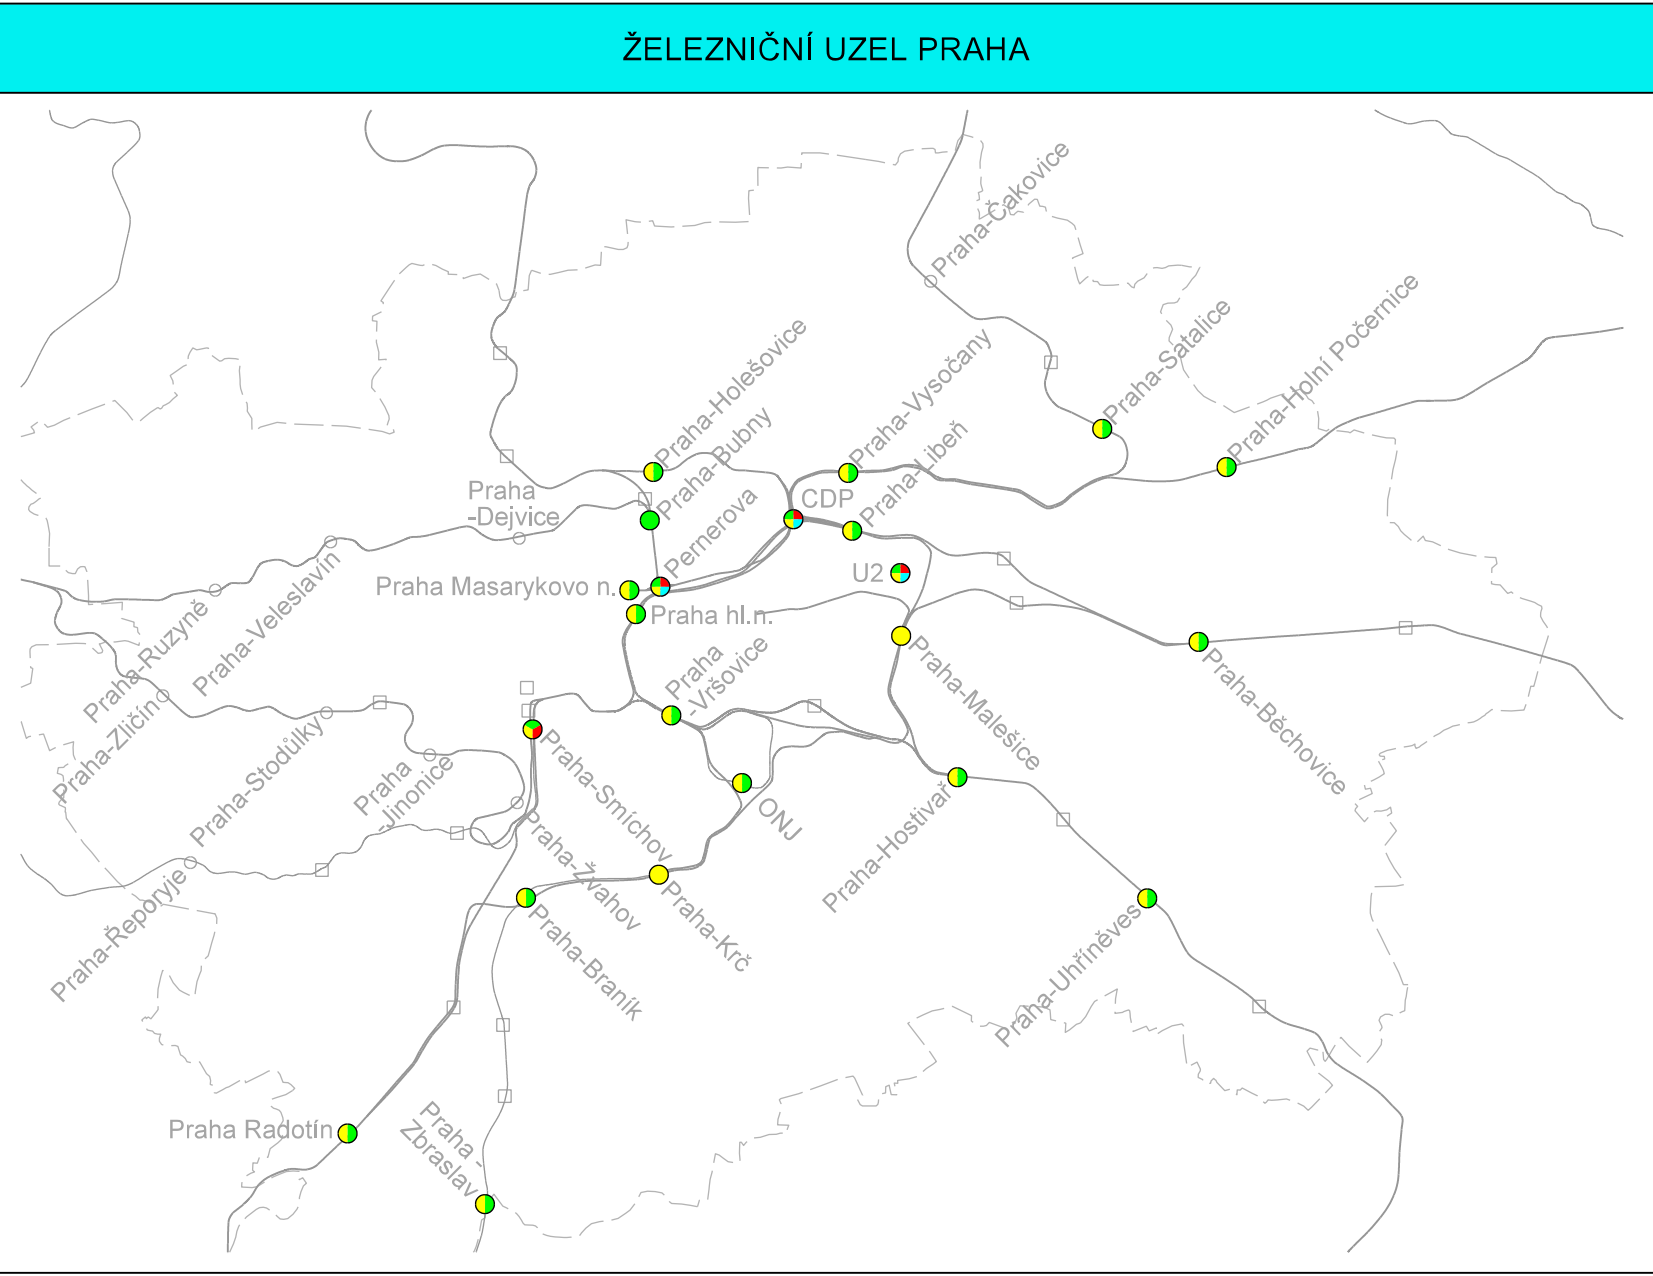

Číslo změny:	Obsah změny:	Datum změny:
01	-	-
02	-	-
03	-	-

 <b>SUDOP PRAHA</b>	Vypracoval: <i>Ing. Martin Štrof</i> ING. MARTIN ŠTROF	Kontroloval: <i>Ing. Oldřich Hora</i> ING. OLDŘICH HORA
Název přílohy:	Měřítko: 1 : 50 000      Datum: 05/2017	
<b>PŘEHLEDNÁ MAPA PŘENOSOVÝCH SYSTÉMŮ</b>		Číslo části a přílohy: <b>B.2.2</b>