ŽST. PRAHA HL.N. - PŘELOŽKY SDĚLOVACÍCH KABELŮ

PŮDORYS PROVOZNÍ BUDOVY T4 1.NP
M 1:50

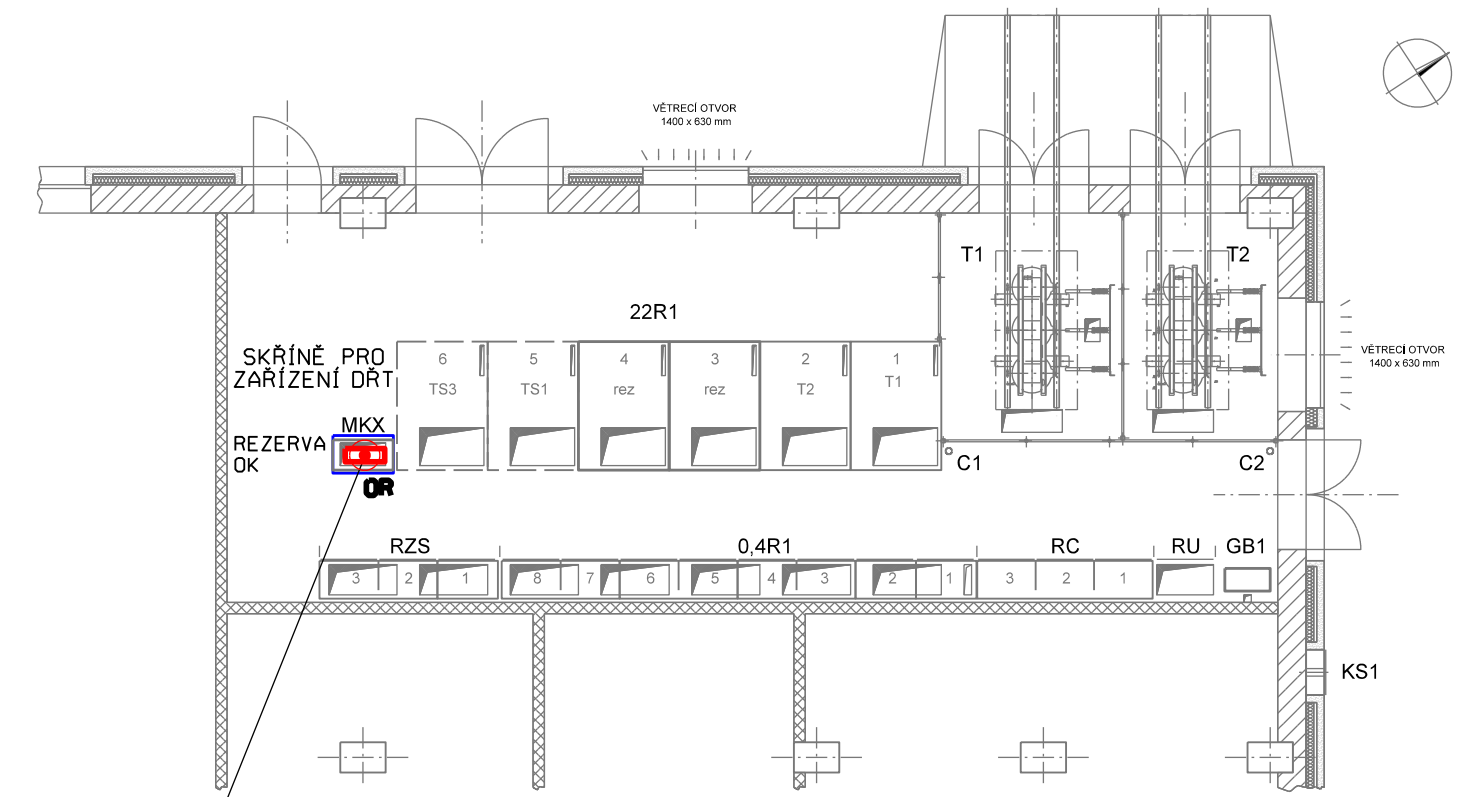

MOK 12 VLÁKEN
DO PROSTORU KABELOVÝCH
VSTUPŮ V 1.PP A DÁLE KOLEKTOREM
DO VÝPRAVNÍ BUDOVY A MÍSTNOSTI
PRO SDĚLOVACÍ ZAŘÍZENÍ

KABELOVÁ REZERVA OK UMÍSTNA
V ZADNÍ STĚNĚ SKŘÍNĚ PRO DŘT

HDPE UKONČENY
V KOLEKTORU

DØ MÍSTNOSTI
SDĚL.ZAŘ.
MOK 12 VLÁKEN

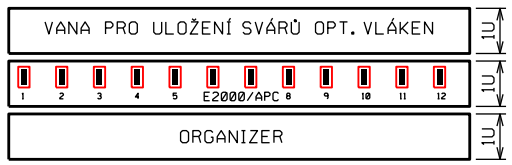

SKŘÍŇ PRO ZAŘÍZENÍ DŘT

VYSVĚTLIVKY:

ČERVENĚ - ZAŘÍZENÍ VYBUDOVANÁ NEBO PŘEMISŤOVANÁ V RÁMCI TOHOTO PS
MODŘE - ZAŘÍZENÍ VYBUDOVANÁ V RÁMCI JINÝCH PS NEBO SO
ZELENĚ - ZAŘÍZENÍ VYBUDOVANÁ V RÁMCI JINÝCH STAVEB NEBO ETAP VÝSTAVBY
ŽLUTĚ - ZAŘÍZENÍ DEMONTOVANÁ

Stavba „Prodloužení podchodů v žst. Praha hl.n. " je spolufinancováno Evropskou unií z programu OPD 2

DOKUMENTACE PRO VÝBĚR ZHOTOVITELE

VÝŠKOVÝ SYSTÉM Bpv — SOUŘADNICOVÝ SYSTÉM S-JTSK

Číslo změny:	*Obsah změny:*	*Datum změny:*
01	-	-
02	-	-
03	-	-

Objednatel:

Správa železniční dopravní cesty, s.o.
Sokolovská 278/1955
190 00 Praha 9 - Libeň

Generální projektant:

SUDOP PRAHA a.s.
Olšanská 1a, 130 80 Praha 3
tel.: +420 267 094 111
fax: +420 224 230 316
e-mail: praha@sudop.cz

Hlavní inženýr projektu: ING. JAROSLAVA ŠUDOVÁ

Architekt projektu: ING. ARCH. TOMÁŠ PECHMAN

Středisko: ELEKTROTECHNIKY, TRAKCE, SDĚLOVACÍ A ZABEZPEČOVACÍ TECHNIKY

Vedoucí střediska:	*Odpovědný projektant SO, IO, PS:*	*Vypracoval:*	*Kontroloval:*
ING. MARTIN RAIBR	ALEŠ REITERMAN	ALEŠ REITERMAN	ING. OLDŘICH HORA

Název akce:

PRODLOUŽENÍ PODCHODŮ V ŽST. PRAHA HL.N. ETAPA 1

Číslo smlouvy: 16 412 206

Projektový stupeň: DVZ

Část:

D.2 ŽELEZNIČNÍ SDĚLOVACÍ ZAŘÍZENÍ
PS 220 KABELOVÝ KOLEKTOR - PŘELOŽKY SDĚL. KABELŮ

Datum: 11/2018

Číslo části: D.2.2

Název přílohy:

PROVOZNÍ BUDOVA T4 - UMÍSTĚNÍ ZAŘÍZENÍ

Měřítko: 1:50

Počet formátů: 2 A4

Číslo přílohy: **6.5**

DOKUMENT LZE UŽÍVAT POUZE VE SMYSLU PŘÍSLUŠNÉ SMLOUVY O DÍLO. ŽÁDNÁ JEHO ČÁST NEMŮŽE BÝT DLE ZÁKONA č.121/2000 Sb. KOPÍROVÁNA NEBO JINÝM ZPŮSOBEM ROZŠIŘOVÁNA BEZ SOUHLASU SUDOP PRAHA a.s.