


STÁVAJÍCÍ 19" SKŘÍŇ 42U 600x600mm TRITON  
OPTICKÝCH ROZVADĚČŮ A SĐĚL. ZAŘ.

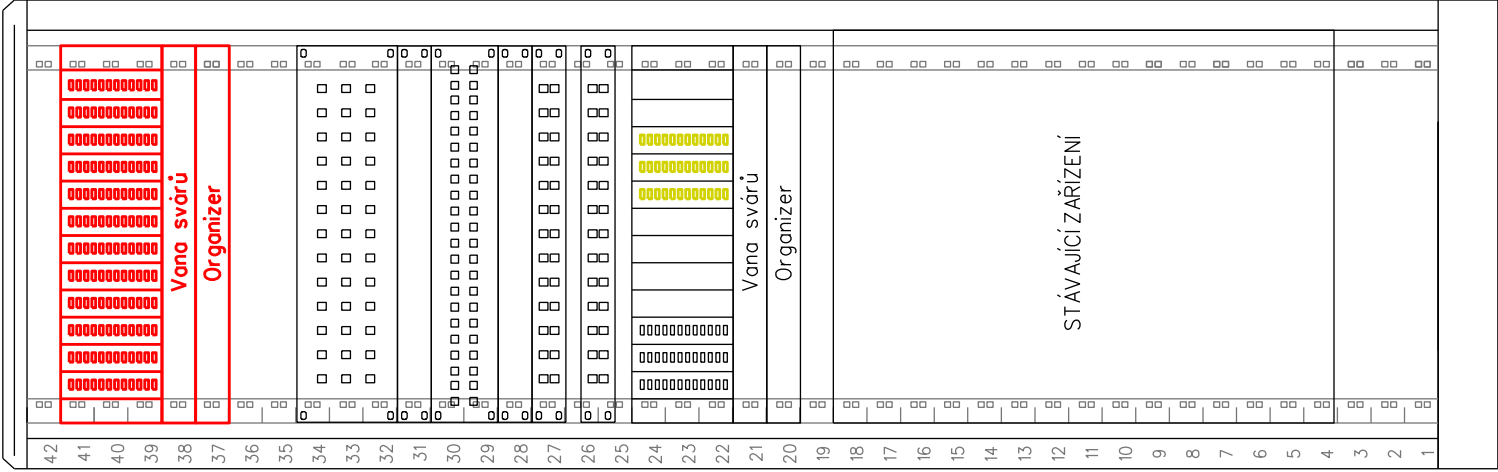

OPTICKÝ ROZVADĚČ 144VL.  
UKONČENO:  
MOK 144VL. ZE SMĚRU FANTOVA BUDOVA  
(NÁHRADA STÁVAJÍCÍCH KABELŮ 72VL. A 36VL.  
V PROSTORU PŮVODNÍHO OPTICKÉHO ROVADĚČE  
2x 48VL. PRO MOK 72 VL. ZE SMĚRU FANTOVA BUDOVA

OPTICKÝ ROZVADĚČ 36VL.  
DOK 36VL. SMER KRENOVKA


OPTICKÝ ROZVADĚČ 48VL.  
ROZVOD PO BUDOVĚ

OPTICKÝ ROZVADĚČ 48VL.  
MOK 24VL. (ODBORY) SMĚR FANTOVA BUDOVA  
OPTICKÝ ROZVADĚČ 48VL.  
ROZVOD PO BUDOVĚ

OPTICKÝ ROZVADĚČ 144VL.  
UKONČENO:  
MOK 36VL. ZE SMĚRU FANTOVA BUDOVA  
MOK 36VL. ZE SMERU TUNELY

VYSVĚTLIVKY:

- ČERVENĚ - ZAŘÍZENÍ VYBUDOVANÁ NEBO PŘEMÍSTOVANÁ V RÁMCI TOHOTO PS
- MODŘE - ZAŘÍZENÍ VYBUDOVANÁ V RÁMCI JINÝCH PS NEBO SO
- ZELENĚ - ZAŘÍZENÍ VYBUDOVANÁ V RÁMCI JINÝCH STAVEB NEBO ETAP VÝSTAVBY
- ŽLUTĚ - ZAŘÍZENÍ DEMONTOVANÁ

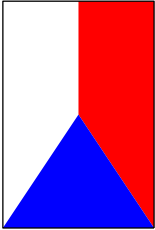

Stavba „Prodloužení podchodů v žst. Praha hl.n. “ je spolufinancováno  
Evropskou unií z programu OPD 2



DOKUMENTACE PRO VÝBĚR ZHOTOVITELE

VÝŠKOVÝ SYSTÉM Bpv			SOUŘADNICOVÝ SYSTÉM SJ-TSK		
Číslo změny:	Obsah změny:	Datum změny:	Číslo změny:	Obsah změny:	Datum změny:
01	-	-	01	-	-
02	-	-	02	-	-
03	-	-	03	-	-

Objednatel:	Správa železniční dopravní cesty, s.o. Sokolovská 278/1955 190 00 Praha 9 - Libeň
-------------	-----------------------------------------------------------------------------------------

Generální projektant:	SUDOP PRAHA a.s. Olšanská 1a, 130 80 Praha 3 tel.: +420 267 094 111 fax: +420 224 230 316 e-mail: praha@sudop.cz
-----------------------	---

Středisko: ELEKTROTECHNIKY, TRAKCE, SĐĚLOVACÍ A ZABEZPEČOVACÍ TECHNIKY		
Vedoucí střediska:	Odpovědný projektant SO, IO, PS:	Kontroloval:
ING. MARTIN RAIBR	ALEŠ REITERMAN	ING. OLDŘICH HORA

Název akce:	Číslo smlouvy:
PRODLOUŽENÍ PODCHODŮ V ŽST. PRAHA HL.N.	16 412 206
ETAPA 1	Projektový stupeň:
	DVZ

Část:	Datum:
D.2 ŽELEZNIČNÍ SĐĚLOVACÍ ZAŘÍZENÍ	11/2018
PS 220 KABELOVÝ KOLEKTOR - PŘELOŽKY SĐĚL. KABELŮ	Číslo části:
Název přílohy:	Měřítka:
	1:50
	Číslo přílohy:
	3 A4
PROVOZNÍ BUDOVA T4 - UMÍSTĚNÍ ZAŘÍZENÍ	6.6