


Stavba „Prodloužení podchodů v žst. Praha hl.n. “ je spolufinancováno Evropskou unií z programu OPD 2

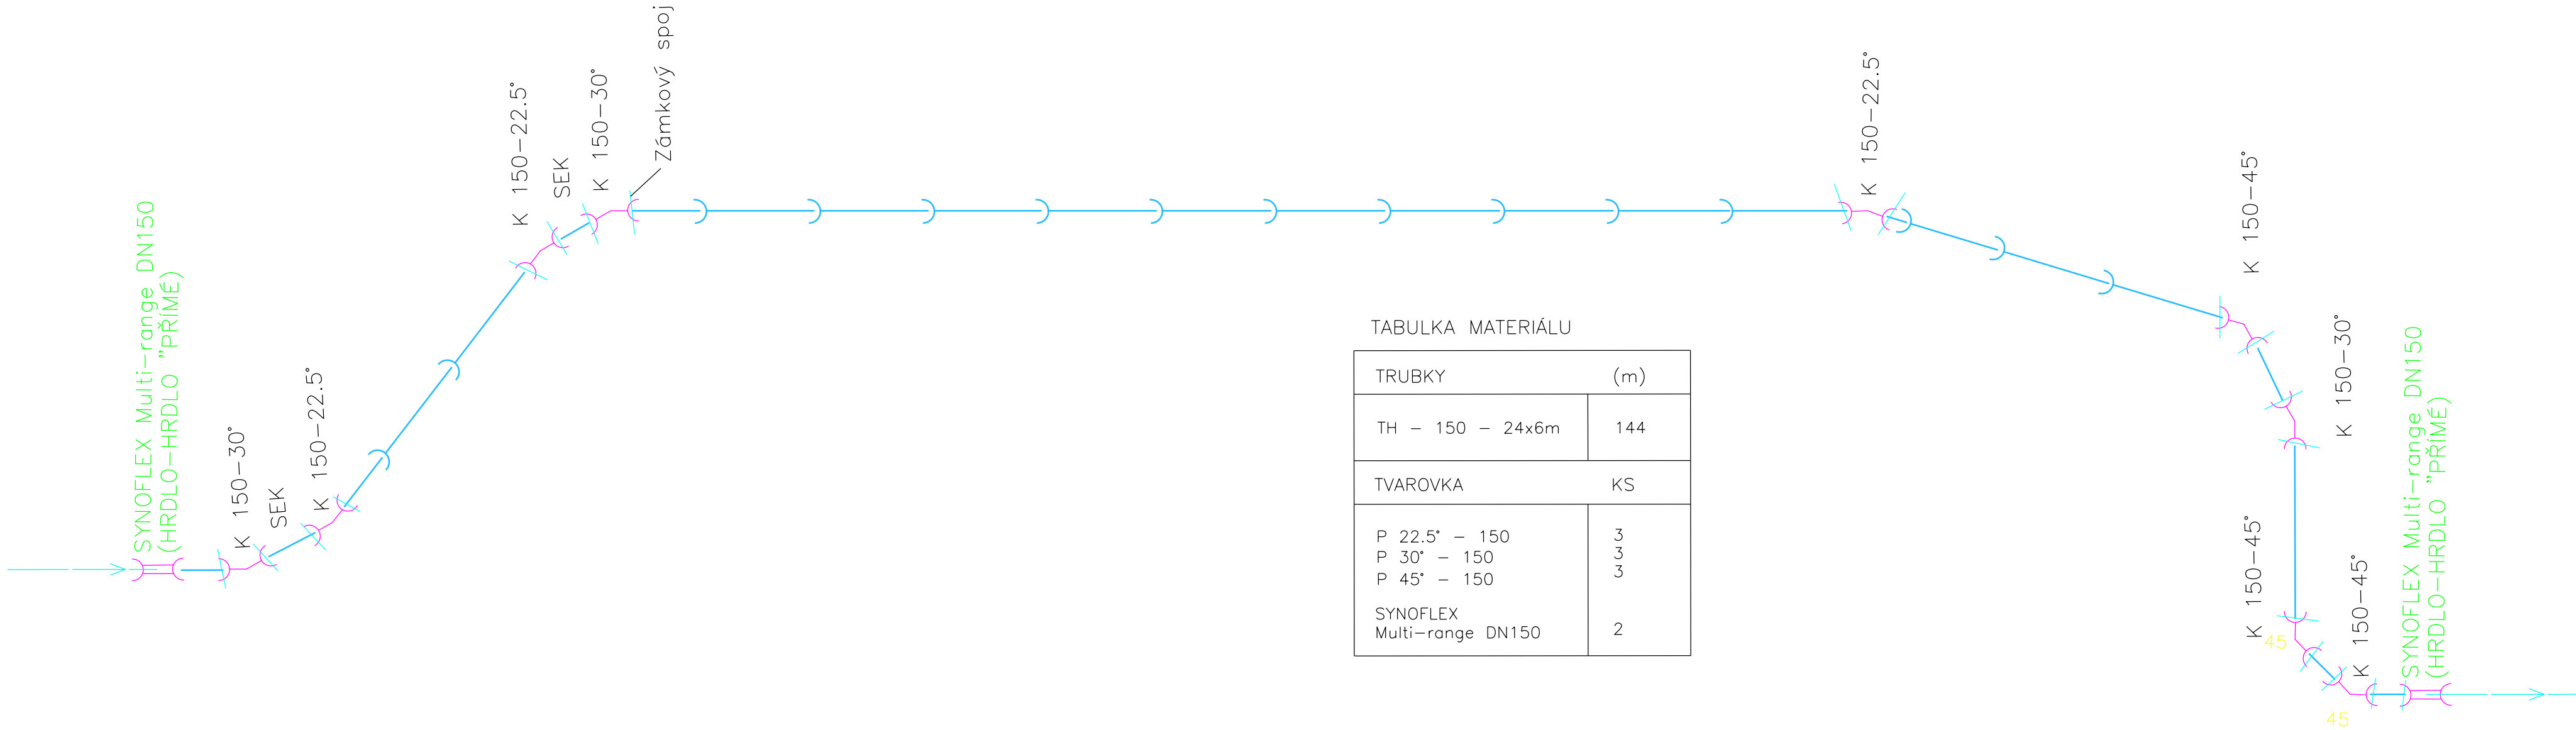

DOKUMENTACE PRO VÝBĚR ZHOTOVITELE

VÝŠKOVÝ SYSTÉM Bpv SOUŘADNICOVÝ SYSTÉM S-JTSK

Číslo změny:	Obsah změny:	Datum změny:
01	-	-
02	-	-
03	-	-

Objednatel:	Správa železniční dopravní cesty, s.o. Dlážděná 1003/7 110 00 Praha 1
-------------	---

Generální projektant:	SUDOP PRAHA a.s. Olšanská 1a, 130 80 Praha 3 tel.: +420 267 094 111 fax: +420 224 230 316 e-mail: praha@sudop.cz	Hlavní inženýr projektu: ING. JAROSLAVA SUDOVÁ Architekt projektu: ING. ARCH. TOMÁŠ PECHMAN
-----------------------	--	--

Středisko: ARCHITEKTURY A POZEMNÍCH STAVEB			
Vedoucí střediska:	Odpovědný projektant SO, IO, PS:	Vypracoval:	Kontroloval:
ING. HANA STAŇKOVÁ	ING. TOMÁŠ LAICHTĚR	ING. TOMÁŠ LAICHTĚR	ING. PETR VULTEŘÍN

Název akce:		Číslo smlouvy: 16 412 206	
PRODLOUŽENÍ PODCHODU V ŽST. PRAHA HL.N.		Projektový stupeň: DVZ	
Část: POTRUBNÍ VEDENÍ (Voda, Plyn, Kanalizace) SO 161 PŘELOŽKA VODOVODU		Datum: 11/2018	
		Číslo části: E.1.6	
Název přílohy: KLADEČSKÉ SCHÉMA		Měřítko: 1:500	Počet formátů: 3 A4
		Číslo přílohy: 5	

DOKUMENT LZE UŽÍVAT POUZE VE SMYSLU PŘÍSLUŠNÉ SMLOUVY O DÍLO. ŽÁDNÁ JEHO ČÁST NEMŮŽE BÝT DLE ZÁKONA Č.121/2000 Sb. KOPIROVÁNA NEBO JINÝM ZPŮSOBEM ROZŠÍŘOVÁNA. BEZ SOUHLASU SUDOP PRAHA a.s.