



Schema návazností - provizorní hala - podchod - koleje  
 Řez je veden středem podchodu

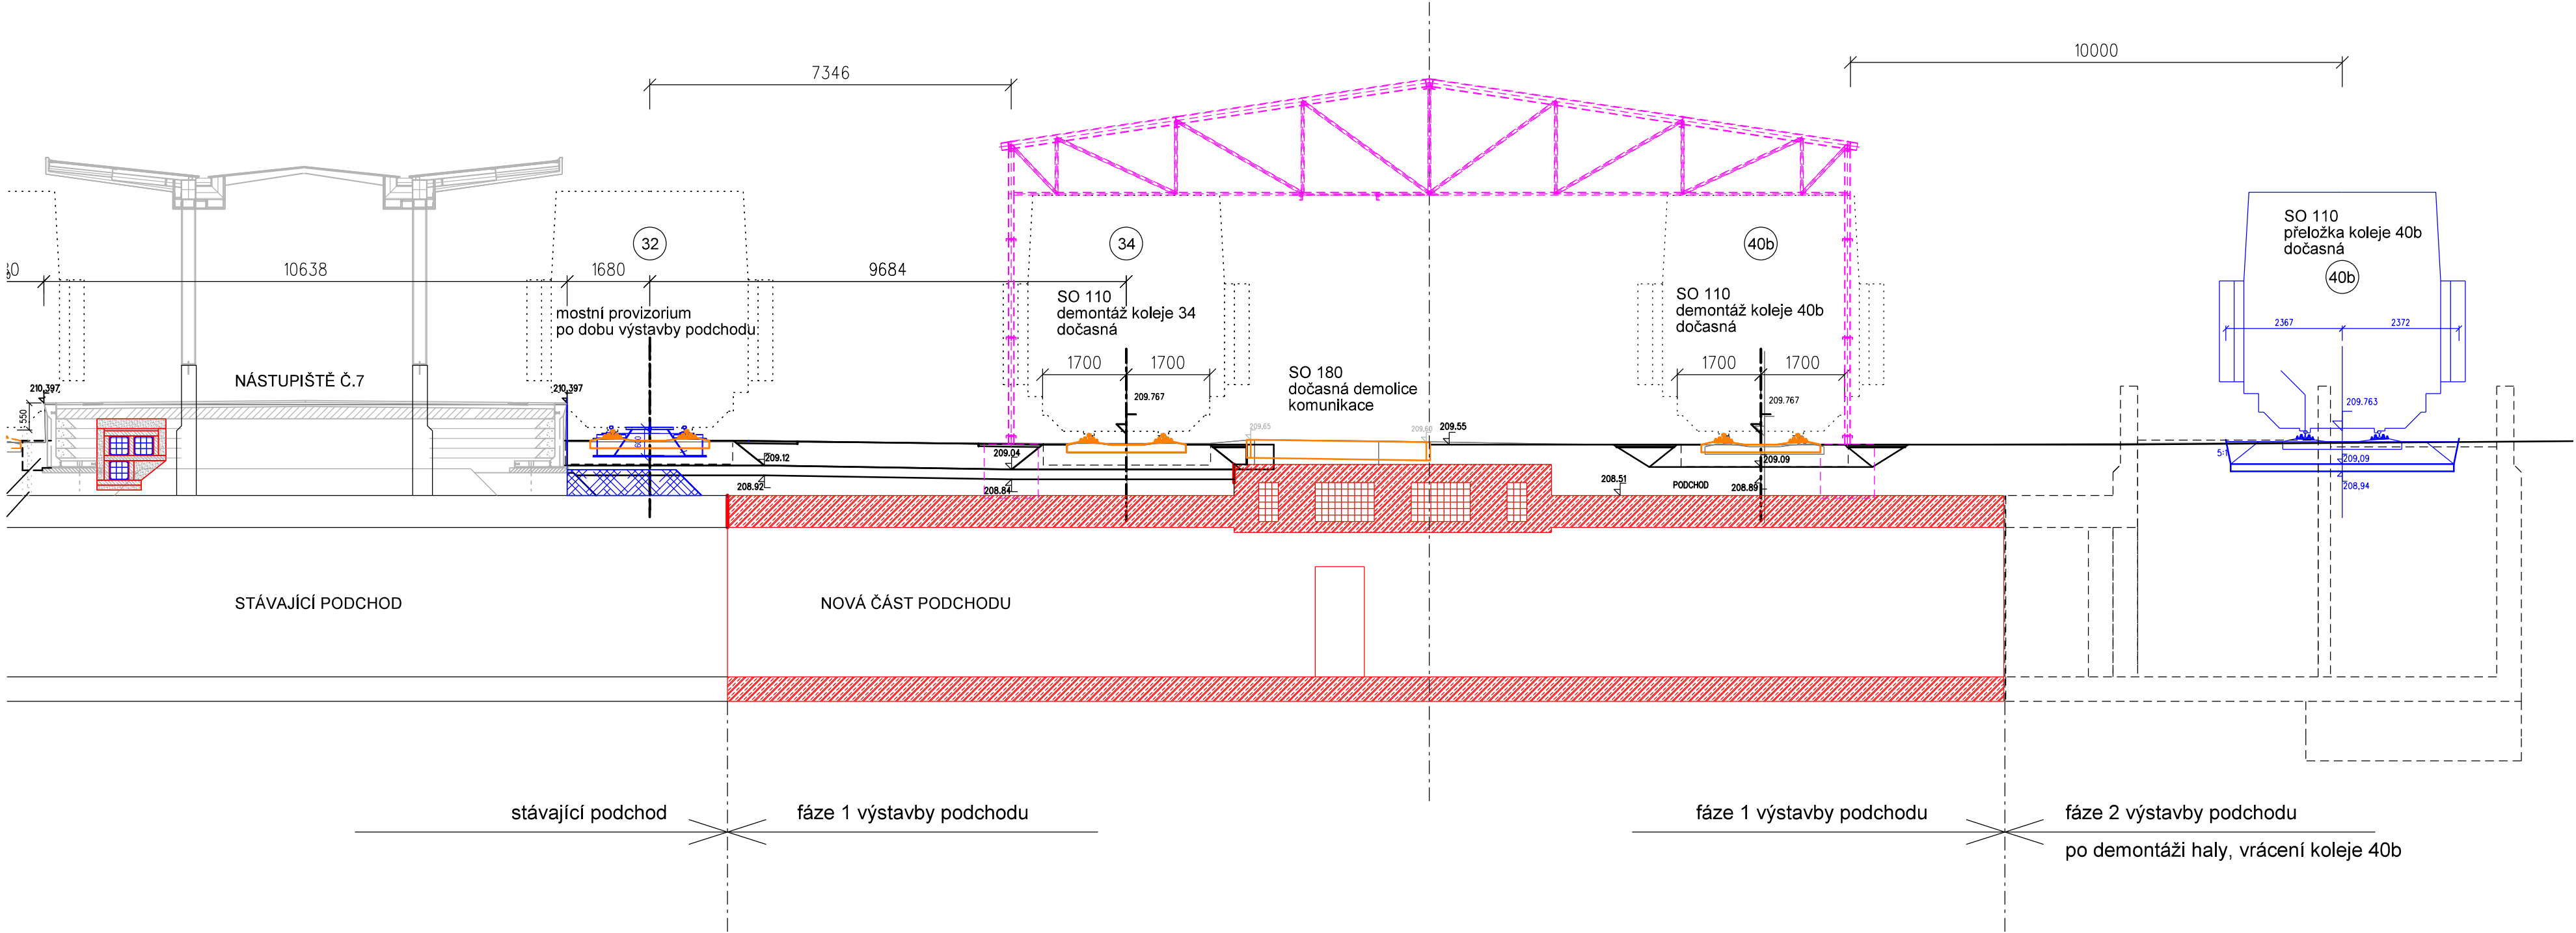

	Vypracoval:		Kontroloval:	
	ING. JAROSLAVA ŠUDOVÁ		ING. JAROSLAVA ŠUDOVÁ	
	Měřítka:		Datum:	
	1:100		11/2018	
Název přílohy:		Číslo části a přílohy:		
PROVIZORNÍ HALA				
KOORDINAČNÍ SCHEMA HALA - KOLEJE - PODCHOD				SO190.2

DOKUMENT LZE UŽÍVAT POUZE VE SMYSLU PŘÍSLUŠNÉ SMLOUVY O DÍLO. ŽÁDNÁ JEHO ČÁST NEMŮŽE BYT DLE ZÁKONA 6:121/2000 Sb. KOPÍROVÁNA NEBO JINYM ZPŮSOBEM ROZŠŘŮVÁNA, BEZ SOUHLASU SUDOP PRAHA s.r.o.