ODPOVĚDNÝ PROJEKTANT	ING. MAREK TYR
NAVRHL, VYPRACOVAL	ING. PETR ŠTENGL
KRESLIL	ING. PETR ŠTENGL
KONTROLOVAL	ING. MAREK TYR
OBJEDNATEL	Správa železniční dopravní cesty, s.o., Stavební správa západ

tms projekt s.r.o.
DUBIČNÉ 106, 373 71 RUDOLFOV
IČO : 48200891, DIČ : CZ48200891
PROJEKČNÍ PRACOVIŠTĚ PLZEŇ
WENZIGOVA 8, 301 48 PLZEŇ
tel.: 378 229 851, fax 378 229 870

Doplnění funkcionality sekvenčního sklápění břeven závor na vybraných PZS v obvodu SSZ

PS 02 PZS km 2,493 (P1940), trať Ústí nad Labem hl.n. os.n.–Kadaň - Prunéřov

SCHÉMA KŘÍŽENÍ
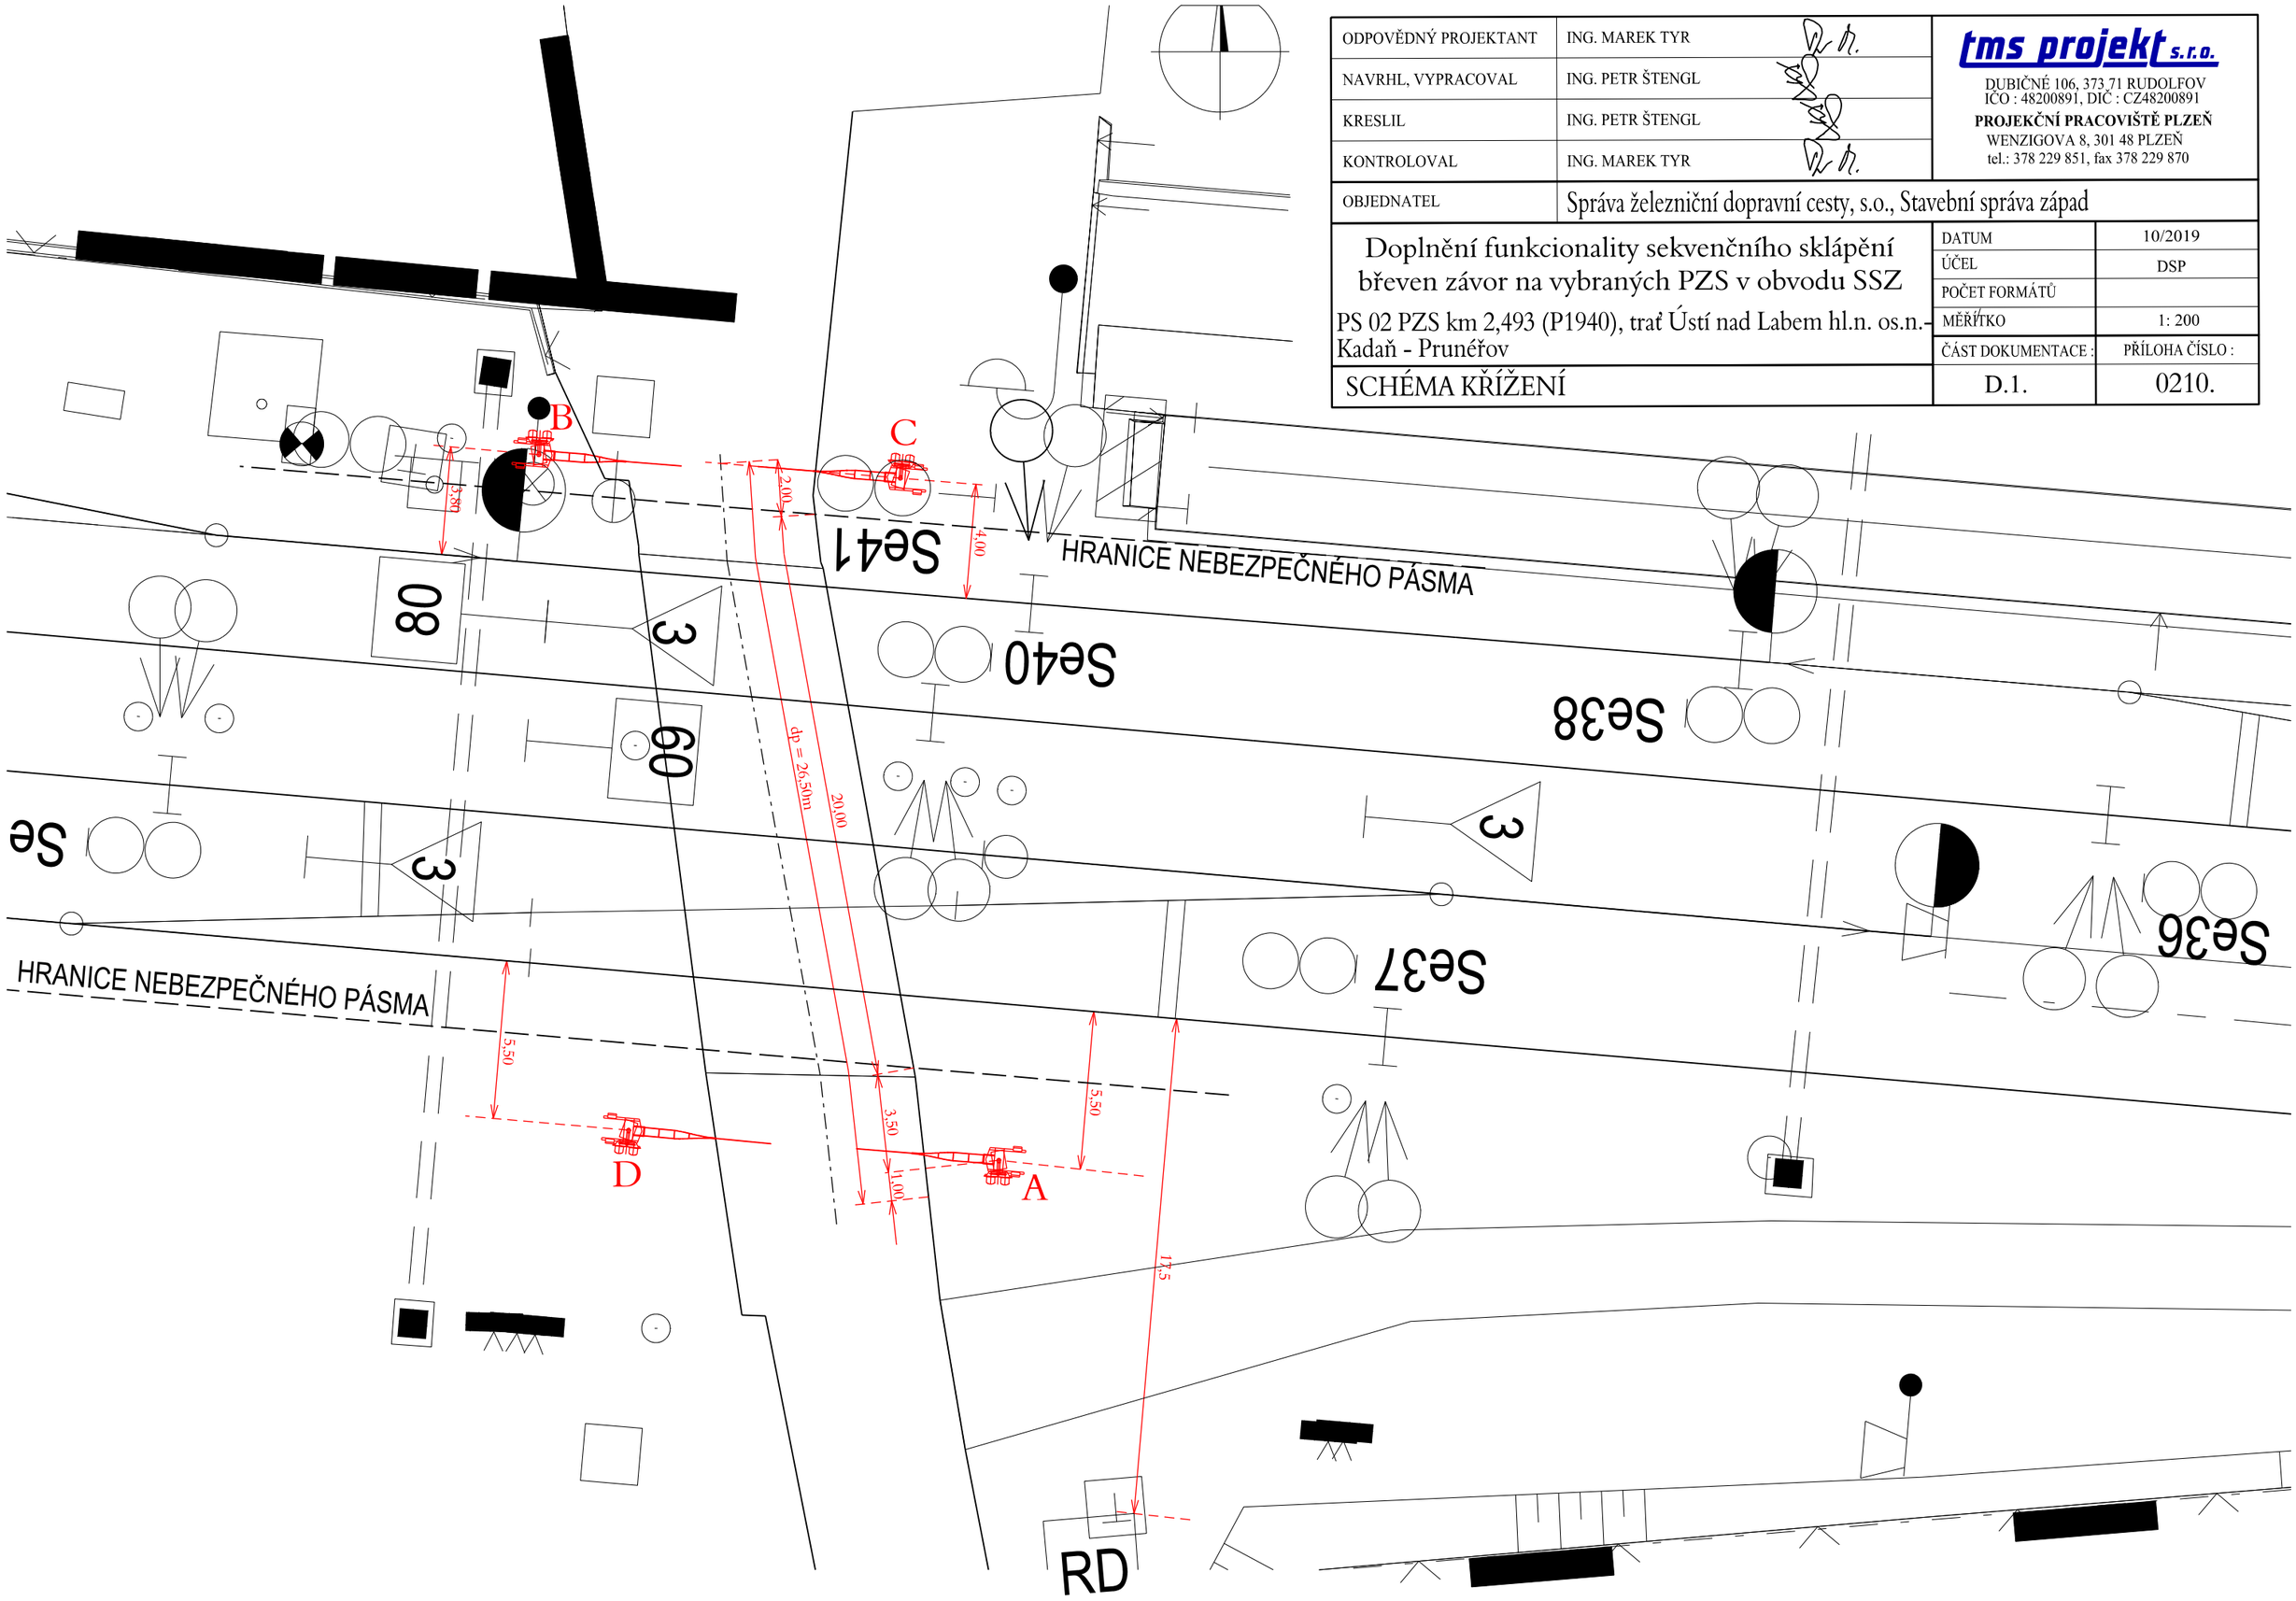
DATUM	10/2019
ÚČEL	DSP
POČET FORMÁTŮ	
MĚŘÍTKO	1: 200
ČÁST DOKUMENTACE :	PŘÍLOHA ČÍSLO :
D.1.	0210.