
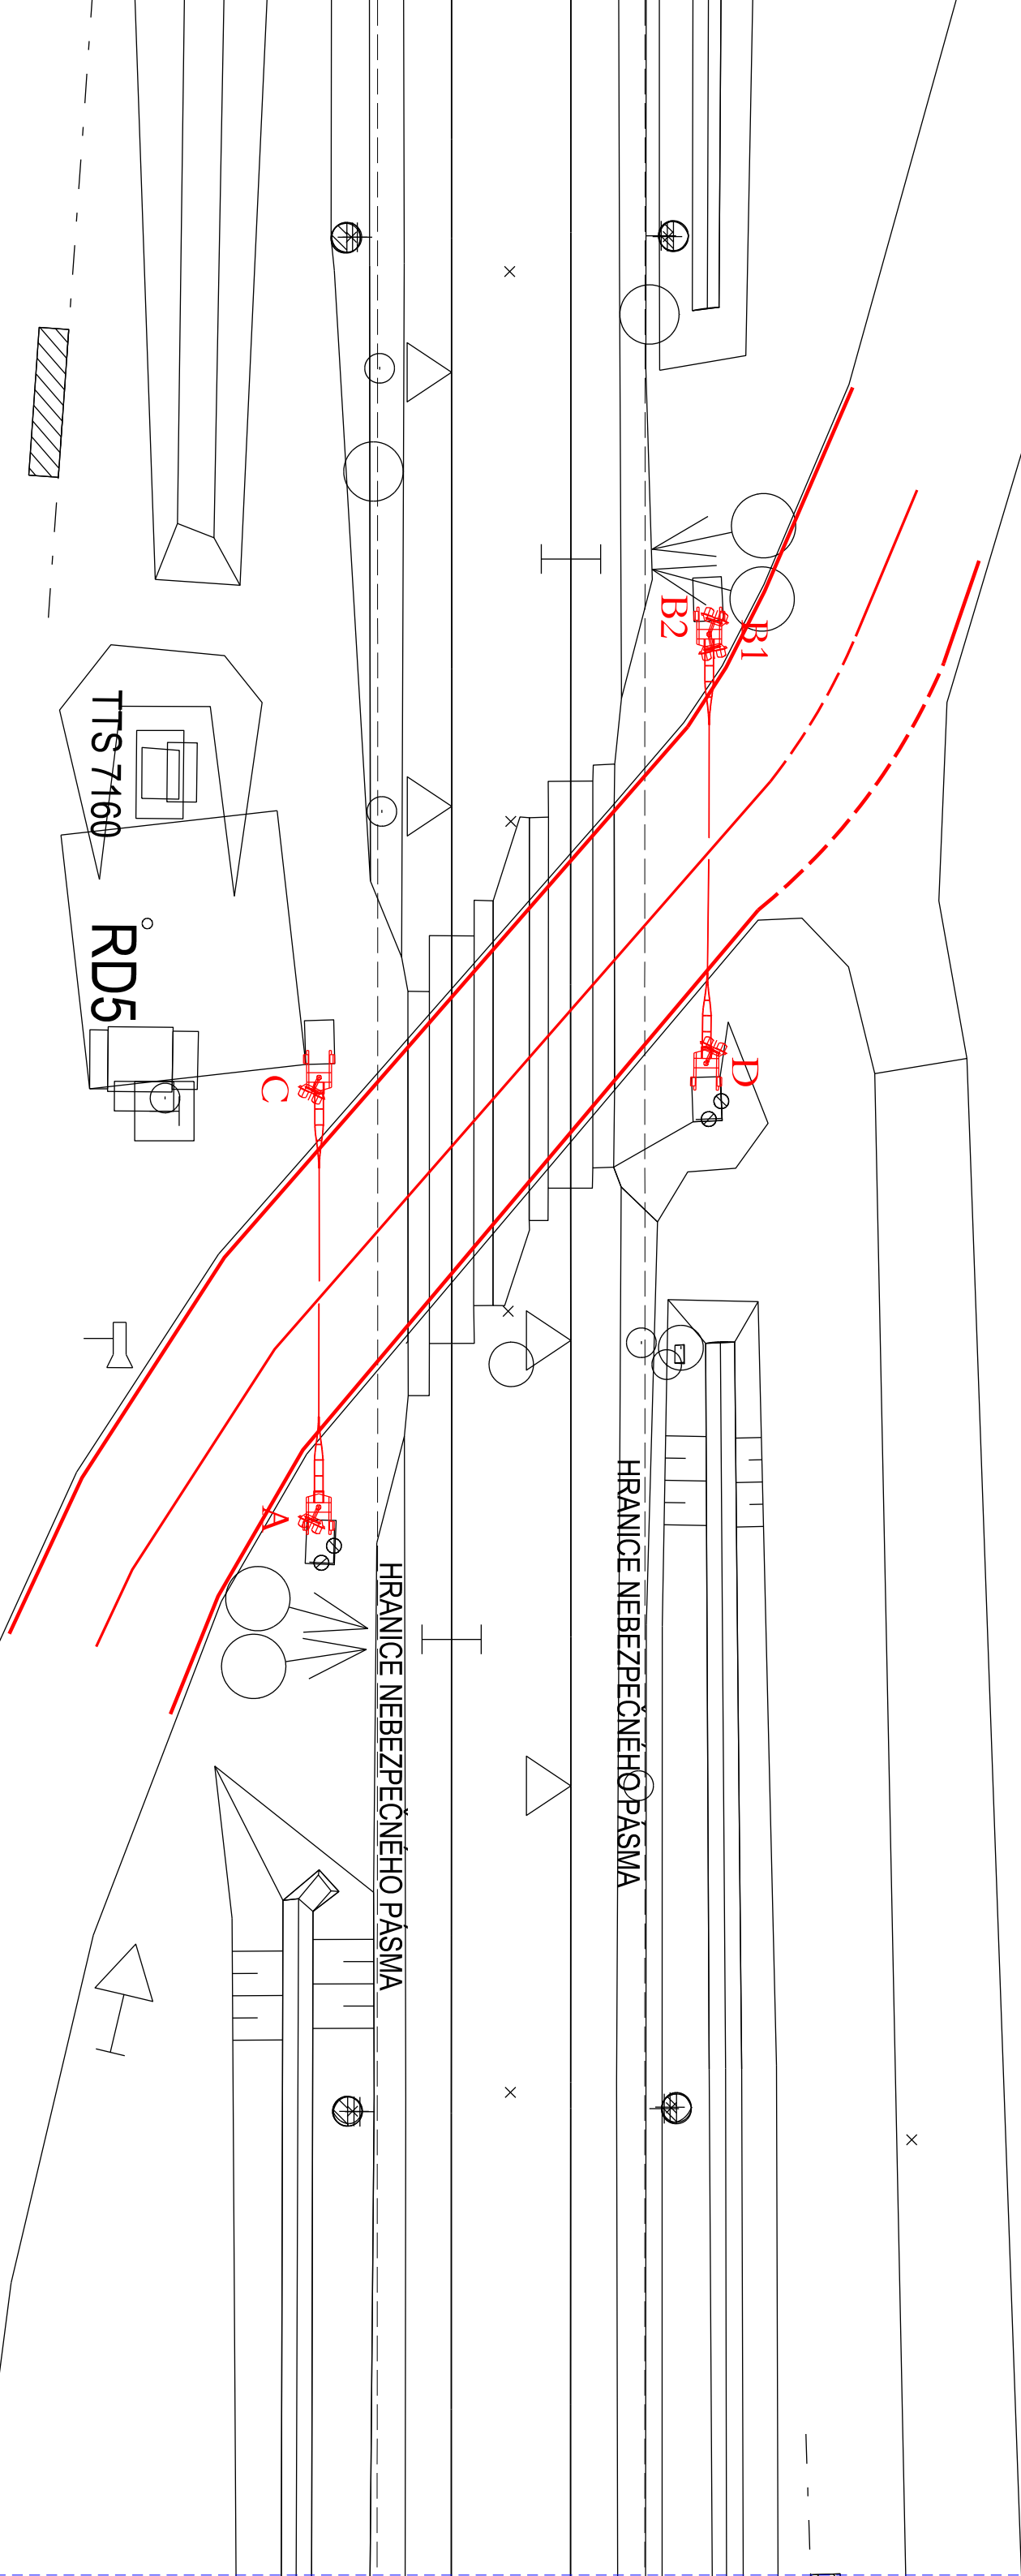


ZÁBOŘÍ NAD LABEM

ŽST KOLÍN

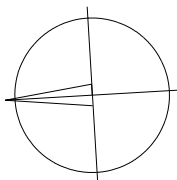

LEGENDA:

Obnovení nebo doplnění vodorovného dopravního značení
v délce 15m do všech směrů včetně křižovatek

VYPRACOVAL: Andrea Dmčová, TMS Projekt s.r.o.	
DATUM: 12/2019	
Doplnění funkcionality sekvenčního sklápění břevna závor na vybraných PZS v obvodu SSZ	
PS 09 PZS km 343,291 (P4920), trať Česká Třebová - Praha-Libeň	
VODOROVNÉ DOPRAVNÍ ZNAČENÍ	PŘÍLOHA ČÍSLO : 0211b.