


PŮDORYS

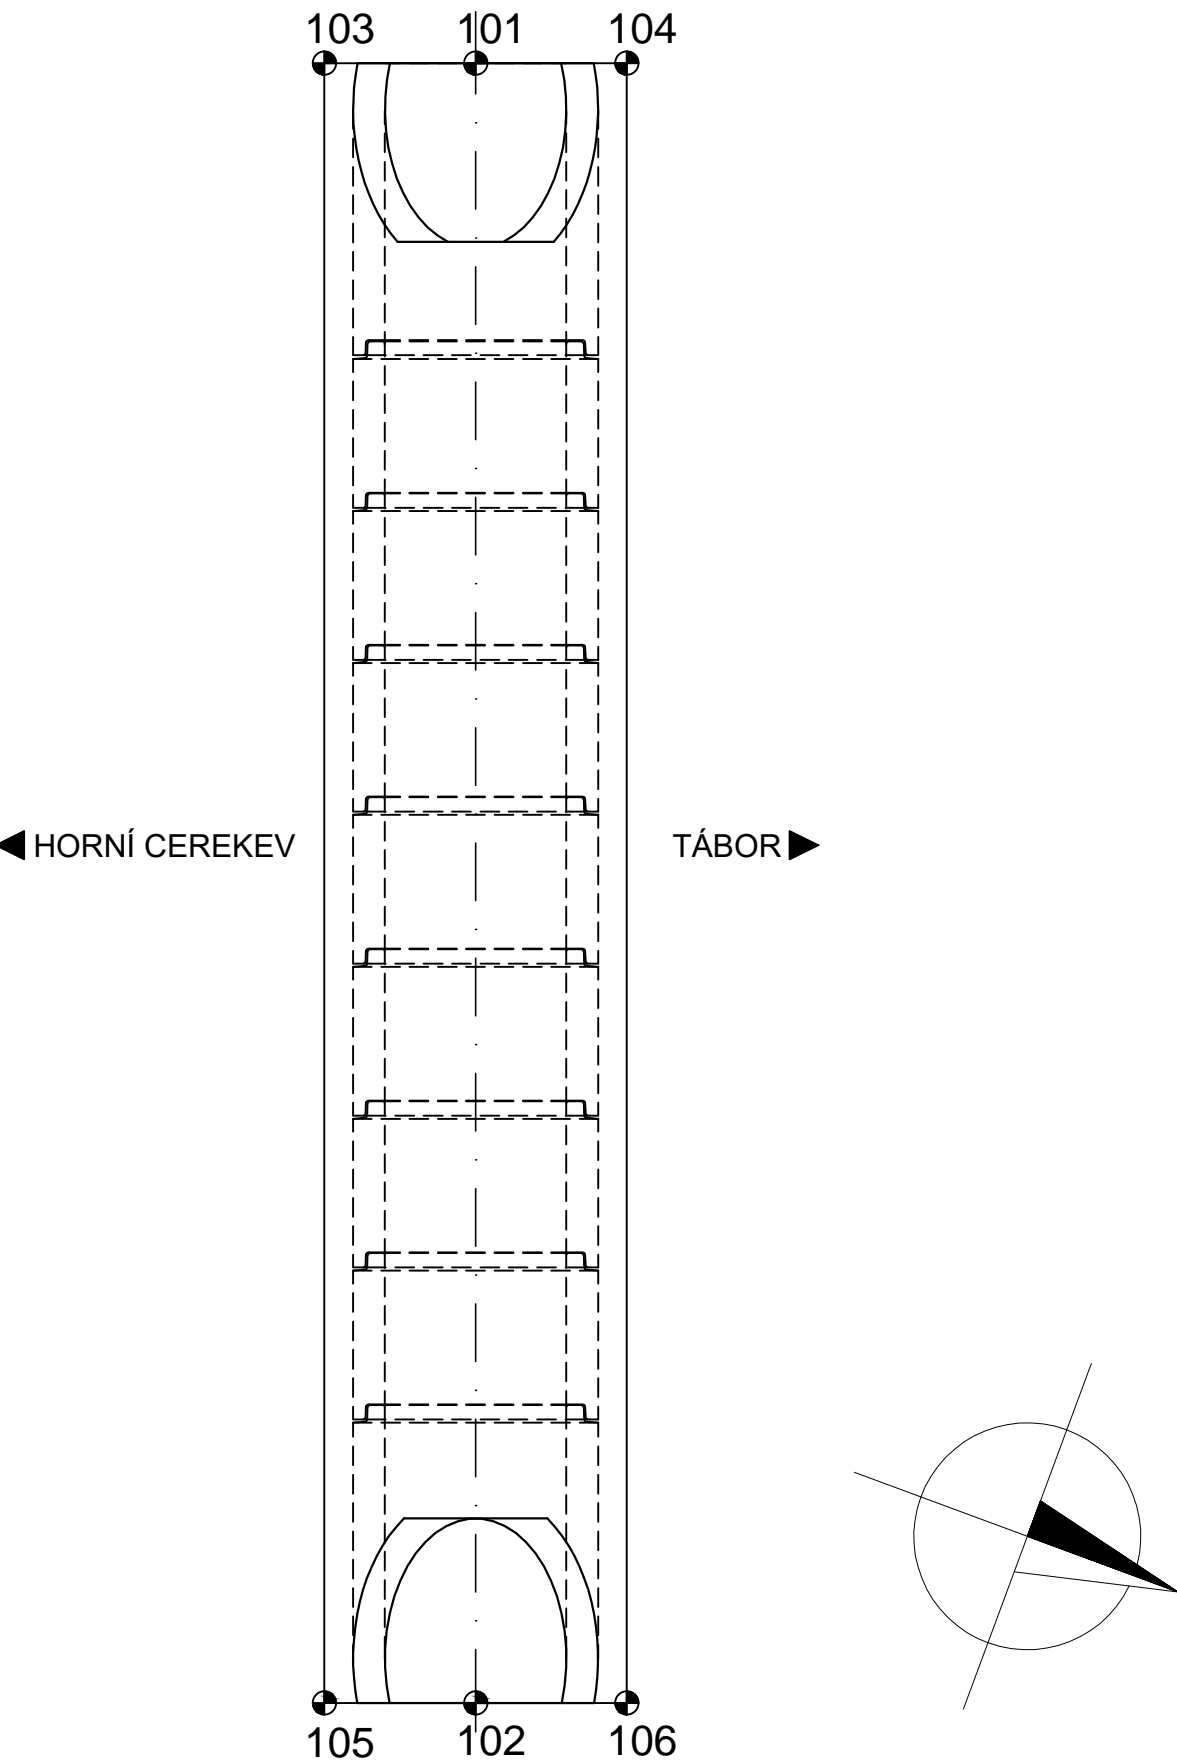


| TABULKA VYTYČOVANÝCH BODŮ |            |             |         |  |
|---------------------------|------------|-------------|---------|--|
| Č.BODU                    | Y          | X           | Z       | POPIS                                  |
| 101                       | 691960,943 | 1132678,110 | 649,340 | HORNÍ PLOCHA ZÁKLADU (VÝTOKOVÁ STRANA) |
| 102                       | 691950,774 | 1132674,348 | 649,555 | HORNÍ PLOCHA ZÁKLADU (VTOKOVÁ STRANA)  |
| 103                       | 691960,596 | 1132679,048 | 649,340 | HORNÍ PLOCHA ZÁKLADU (VÝTOKOVÁ STRANA) |
| 104                       | 691961,290 | 1132677,172 | 649,340 | HORNÍ PLOCHA ZÁKLADU (VÝTOKOVÁ STRANA) |
| 105                       | 691950,427 | 1132675,285 | 649,555 | HORNÍ PLOCHA ZÁKLADU (VTOKOVÁ STRANA)  |
| 106                       | 691951,121 | 1132673,410 | 649,555 | HORNÍ PLOCHA ZÁKLADU (VTOKOVÁ STRANA)  |

PŘESNOST VYTYČENÍ DLE:  
ČSN 73 0420-1 Přesnost vytyčování staveb-Část 1: Základní požadavky  
ČSN 73 0420-2 Přesnost vytyčování staveb-Část 2: Vytyčovací odchylky

STAVBA:  
Oprava propustků v km 5,755; 6,866 a 7,231  
na trati Horní Cerekev- Tábor

OBJEDNATEL:  
  
Správa železniční dopravní cesty, s.o.  
Oblastní ředitelství Brno  
Kounicova 26  
611 43 Brno

|   |                    |                    |                    |                   |
|---|--------------------|--------------------|--------------------|-------------------|
|  DIPONT s.r.o., projektová a inženýrská činnost<br>Klíšská 1432/18 , 400 01 Ústí nad Labem, CZ<br>E: dipont@dipont.cz T: 00420 475 201 724 |                    |                    | Zakázka:<br>D18029 | Datum:<br>06/2019 |
| ODP. PROJEKTANT SO  | VYPRACOVAL         | TECHNICKÁ KONTROLA | Účel PD:           | DSP               |
| ING. MARTIN PLŠEK   | ING. VÁCLAV TOMÁNY | ING. PETR NOVÁK    | Měřítko:           | 1:50              |
|   |                    |                    | Formát:            | 3xA4              |
| OBJEKT:<br>SO 203 Propustek v km 7,231  |                    |                    | Část:<br>E.3       | Paré:             |
| PŘÍLOHA:<br>VYTYČOVACÍ VÝKRES   |                    |                    | Příloha:<br>4      |                   |