


KOORDINAČNÍ SITUACE STAVBY M 1:500

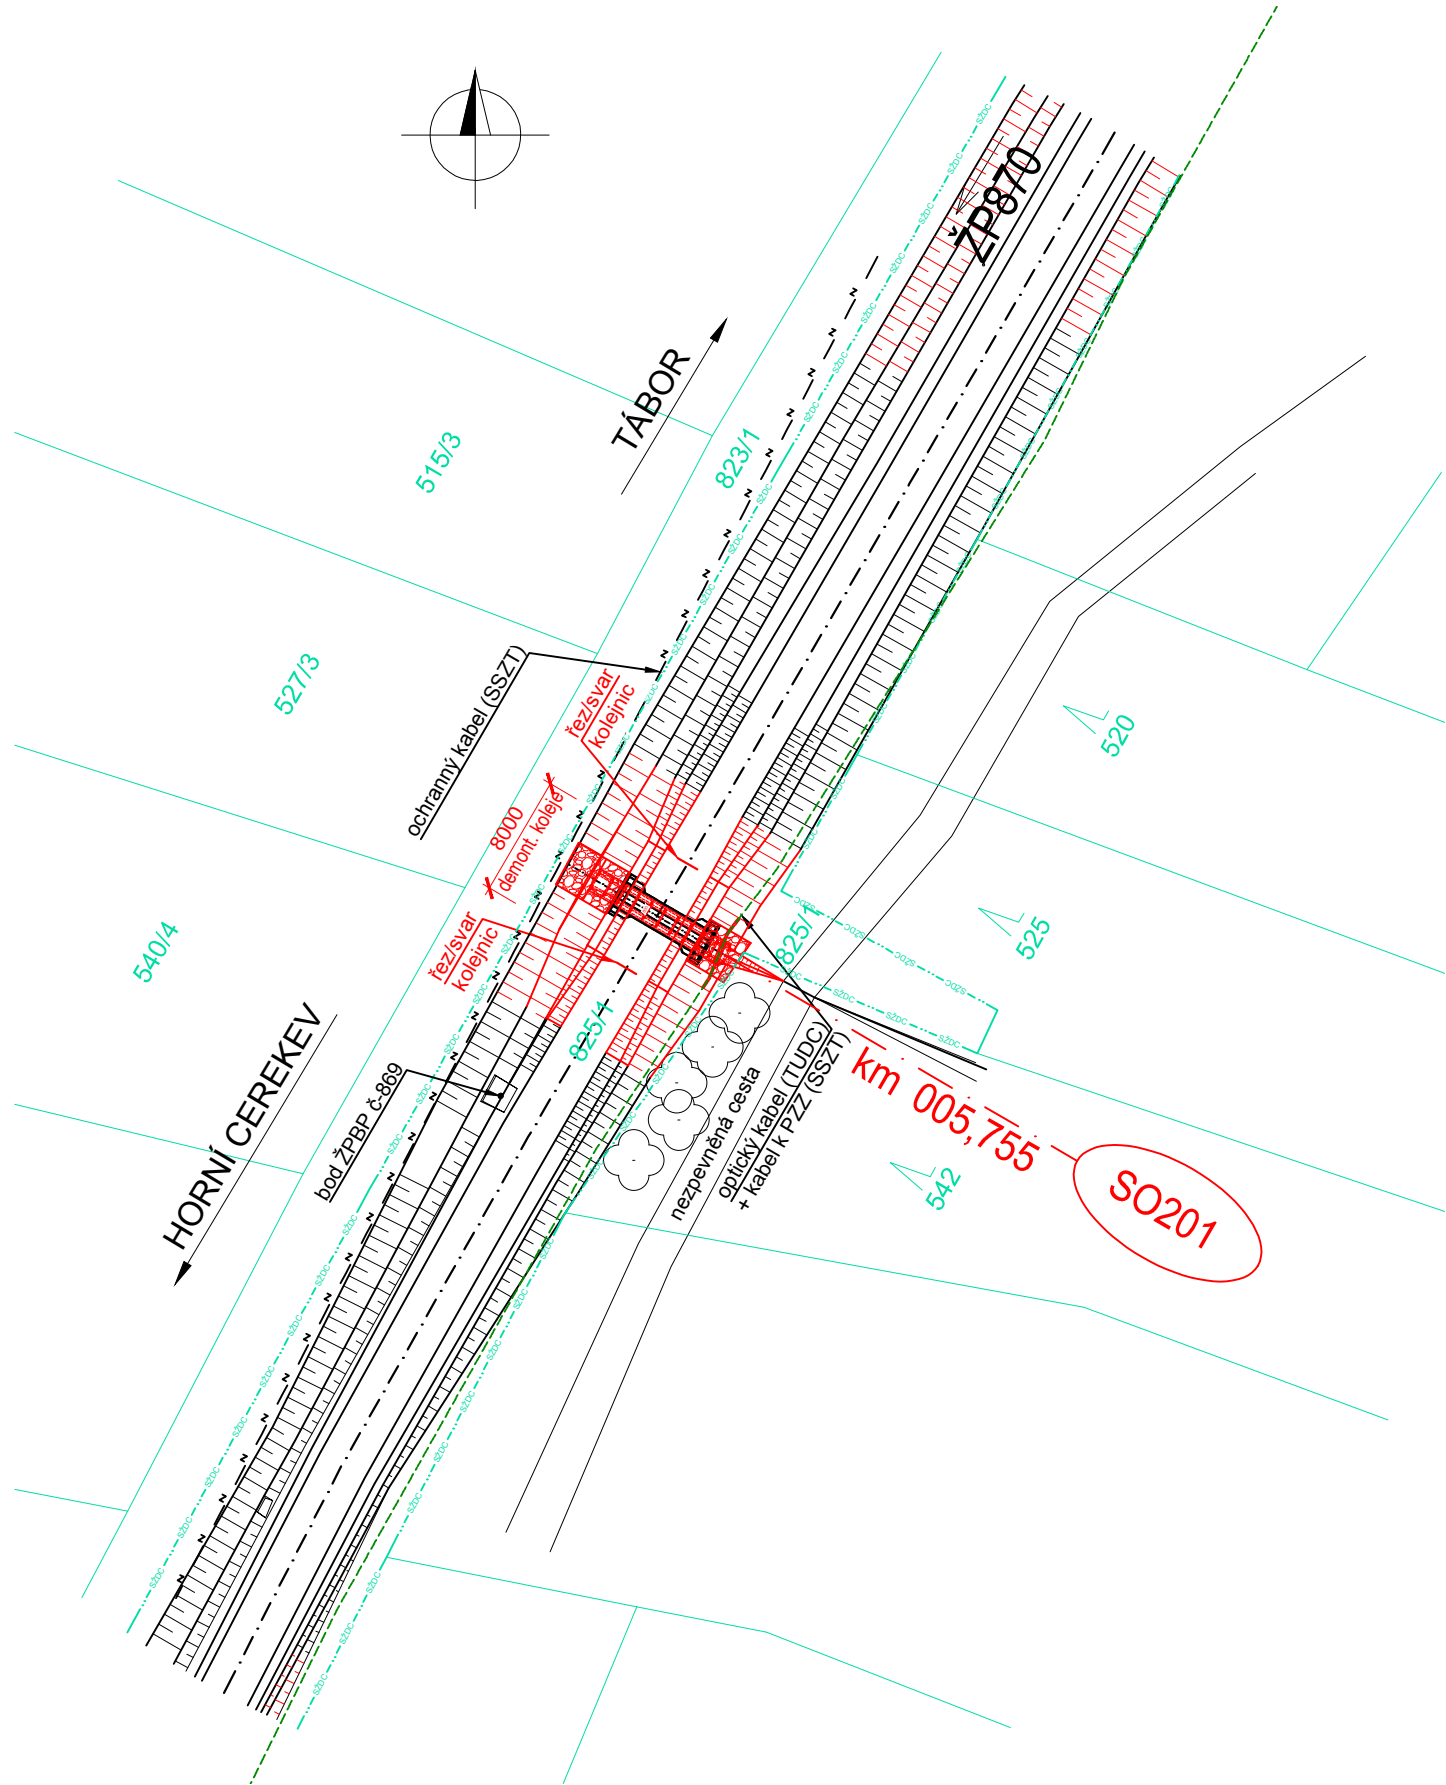

- POZNÁMKA:
- INŽENÝRSKÉ SÍTĚ JSOU ZAKRESLENY DLE PLATNÝCH VYJÁDRĚNÍ SPRÁVCŮ TĚCHTO SÍTÍ.
 - V ZÁJMOVÉM PROSTORU SE NACHÁZÍ VPRAVO TRATĚ SPOLEČNÁ TRASA OPTICKÉHO KABELU TUDC (VE SPRÁVĚ ČD-T) A KABELU K PZZ (OŘ BRNO-SSZT) V KABELOVÉM ŽLABU. ŽLAB BUDE ODHALEN RUČNÍM VÝKOPEM, BUDE SOUBĚŽNĚ PŘILOŽEN REZERVNÍ NEOBSAZENÝ KABEL A ZA PŘÍTOMNOSTI SPRÁVCŮ KABELU PROVEDENO OCHRANNÉ OBETONOVÁNÍ. DALŠÍ KABELOVÁ TRASA - OCHRANNÝ KABEL V MAJETKU SŽDC JE VZDÁLEN cca 7,3m OD OSY KOLEJE VLEVO A NEBUDE VÝSTAVBOU PŘÍMO DOTČEN.
 - KOLEJ JE BEZSTYKOVÁ. PŘESNÝ ROZSAH DEMONTÁŽE KOLEJOVÉHO ROŠTU BUDE DOHODNUT S ST JIHLAVA-VPS HORNÍ CEREKEV. ZAPOJENÍ DO BEZSTYKOVÉ KOLEJE PROBĚHNE ROVNĚŽ ZA ÚČASTI VPS TO.
 - TRAŤ NENÍ ELEKTRIFIKOVANÁ, PŘEKÁŽKOU JE OBČASNÁ VODOTEČ.
 - TRAŤ JE V MÍSTĚ PROPUSTKU V PŘÍMÉ A VE STOUPÁNÍ 20,7‰.
 - V NOVÉM STAVU SE ZACHOVÁVÁ SOUČASNÁ GPK, KOLEJ SE OBNOVÍ DO PŮVODNÍHO STAVU, V ROZSAHU VÝKOPU SE PROVEDE NOVÉ KOLEJOVÉ LOŽE.

IDENTIFIKAČNÍ ÚDAJE STAVBY:

Kraj:

VYSOČINA

Okres:

PELHŘIMOV

Katastrální území:

ROHOVKA

KÓTOVÁNO V METRECH

SOUŘADNICOVÝ SYSTÉM:

S-JTSK

VÝŠKOVÝ SYSTÉM:

Bpv


obec Dobrá Voda, k.ú. Rohovka

KÚ	parcela č.	vlastnictví
Rohovka	825/1	Správa železniční dopravní cesty, státní organizace, Dílžděná 1003/7, Nové Město, 11000 Praha 1
Rohovka	823/1	obec Dobrá Voda, č. p. 45, 39301 Dobrá Voda
Rohovka	515/3	Hurda Martin, č. p. 45, 39301 Černov
		Janečková Miluška, č. p. 40, 39446 Červená Řečice
		Kušta Josef, Žitná 1704, 39301 Pelhřimov
		Mácová Hana, plukovníka Mráze 1190/10, Hostivař, 10200 Praha 10
		Masopust Václav, Rohovka 28, 39301 Dobrá Voda
Rohovka	520	Růtová Vendula Mgr., V Aleji 2005/14, 46601 Jablonec nad Nisou
		Janečková Miluška, č. p. 40, 39446 Červená Řečice
Rohovka	525	Masopust Václav, Rohovka 28, 39301 Dobrá Voda
Rohovka	527/3	Brož Zdeněk Ing., Boženy Němcové 1749, 393 Pelhřimov
Rohovka	540/4	Brožová Miroslava, Plevnická 1720, 39301 Pelhřimov
		Beran Josef Ing., nám. Palackého 34, 67923 Lomnice
Rohovka	542	Kadlec Josef, Rohovka 17, 39301 Dobrá Voda
		Beran Josef Ing., nám. Palackého 34, 67923 Lomnice
Rohovka	542	Kadlec Josef, Rohovka 17, 39301 Dobrá Voda
		Kadlec Josef, Rohovka 17, 39301 Dobrá Voda

STAVBA:

Oprava propustků v km 5,755; 6,866 a 7,231 na trati Horní Cerekev - Tábor

OBJEDNATEL:




Správa železniční dopravní cesty, s.o.

Oblastní ředitelství Brno

Kounicova 26

611 43 Brno

<div>  <div> <div>DIPONT s.r.o., projektová a inženýrská činnost</div> <div>Klíšská 1432/18, 400 11 Ústí nad Labem, CZ</div> <div>E: dipont@dipont.cz T: 00420 475 201 724</div> </div> </div>			Zakázka:	Datum:
			D18029	06/2019
ODP. PROJEKTANT SO	VYPRACOVAL	TECHNICKÁ KONTROLA	Účel PD:	DSP
ING. MARTIN PLŠEK	ING. VÁCLAV TOMÁNY	ING. PETR NOVÁK	Měřítka:	1:500
			Formát:	3xA4
OBJEKT:			Část:	Paré:
SO 201 Propustek v km 5,755			C	
PŘÍLOHA:			Příloha:	
KOORDINAČNÍ SITUACE			C.2	