




P27 Staničení km 186,975

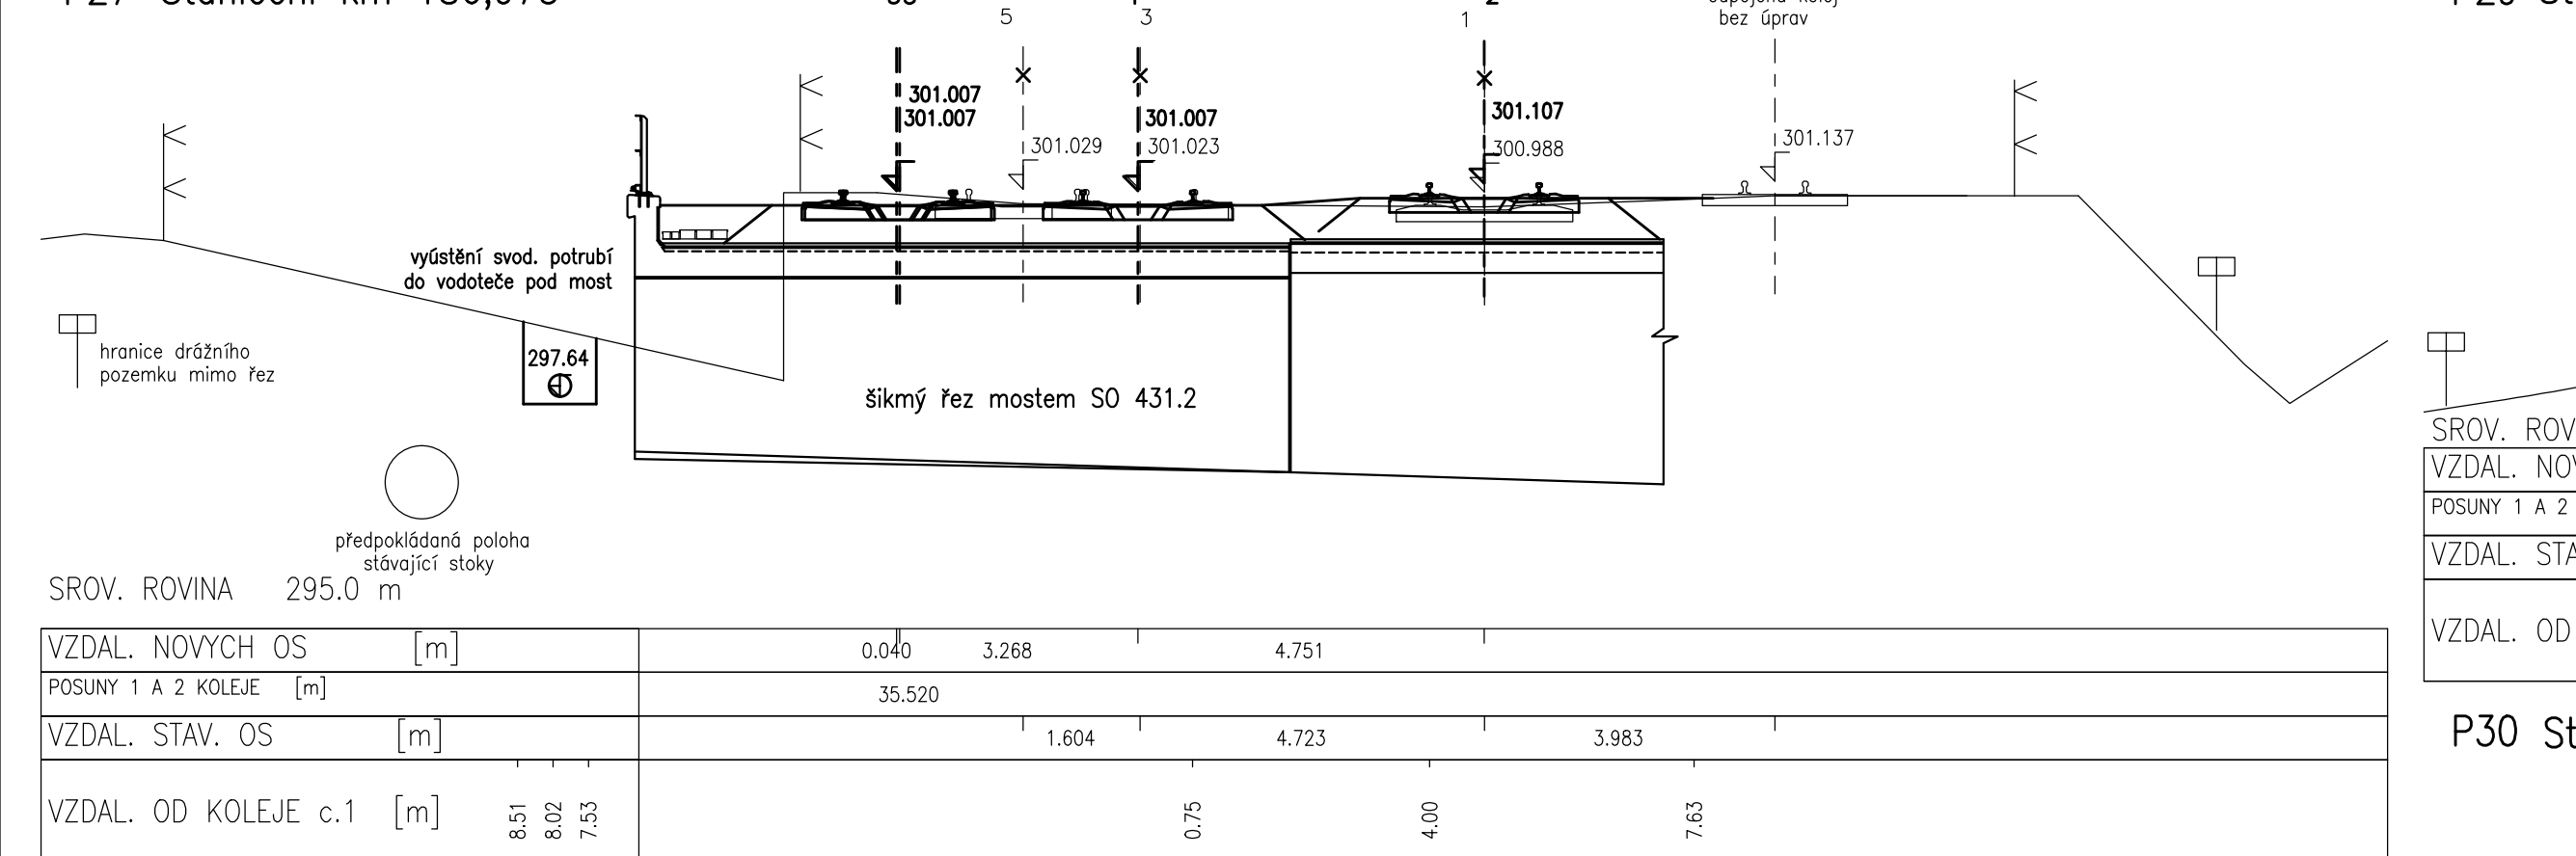


P28 Staničení km 187,000

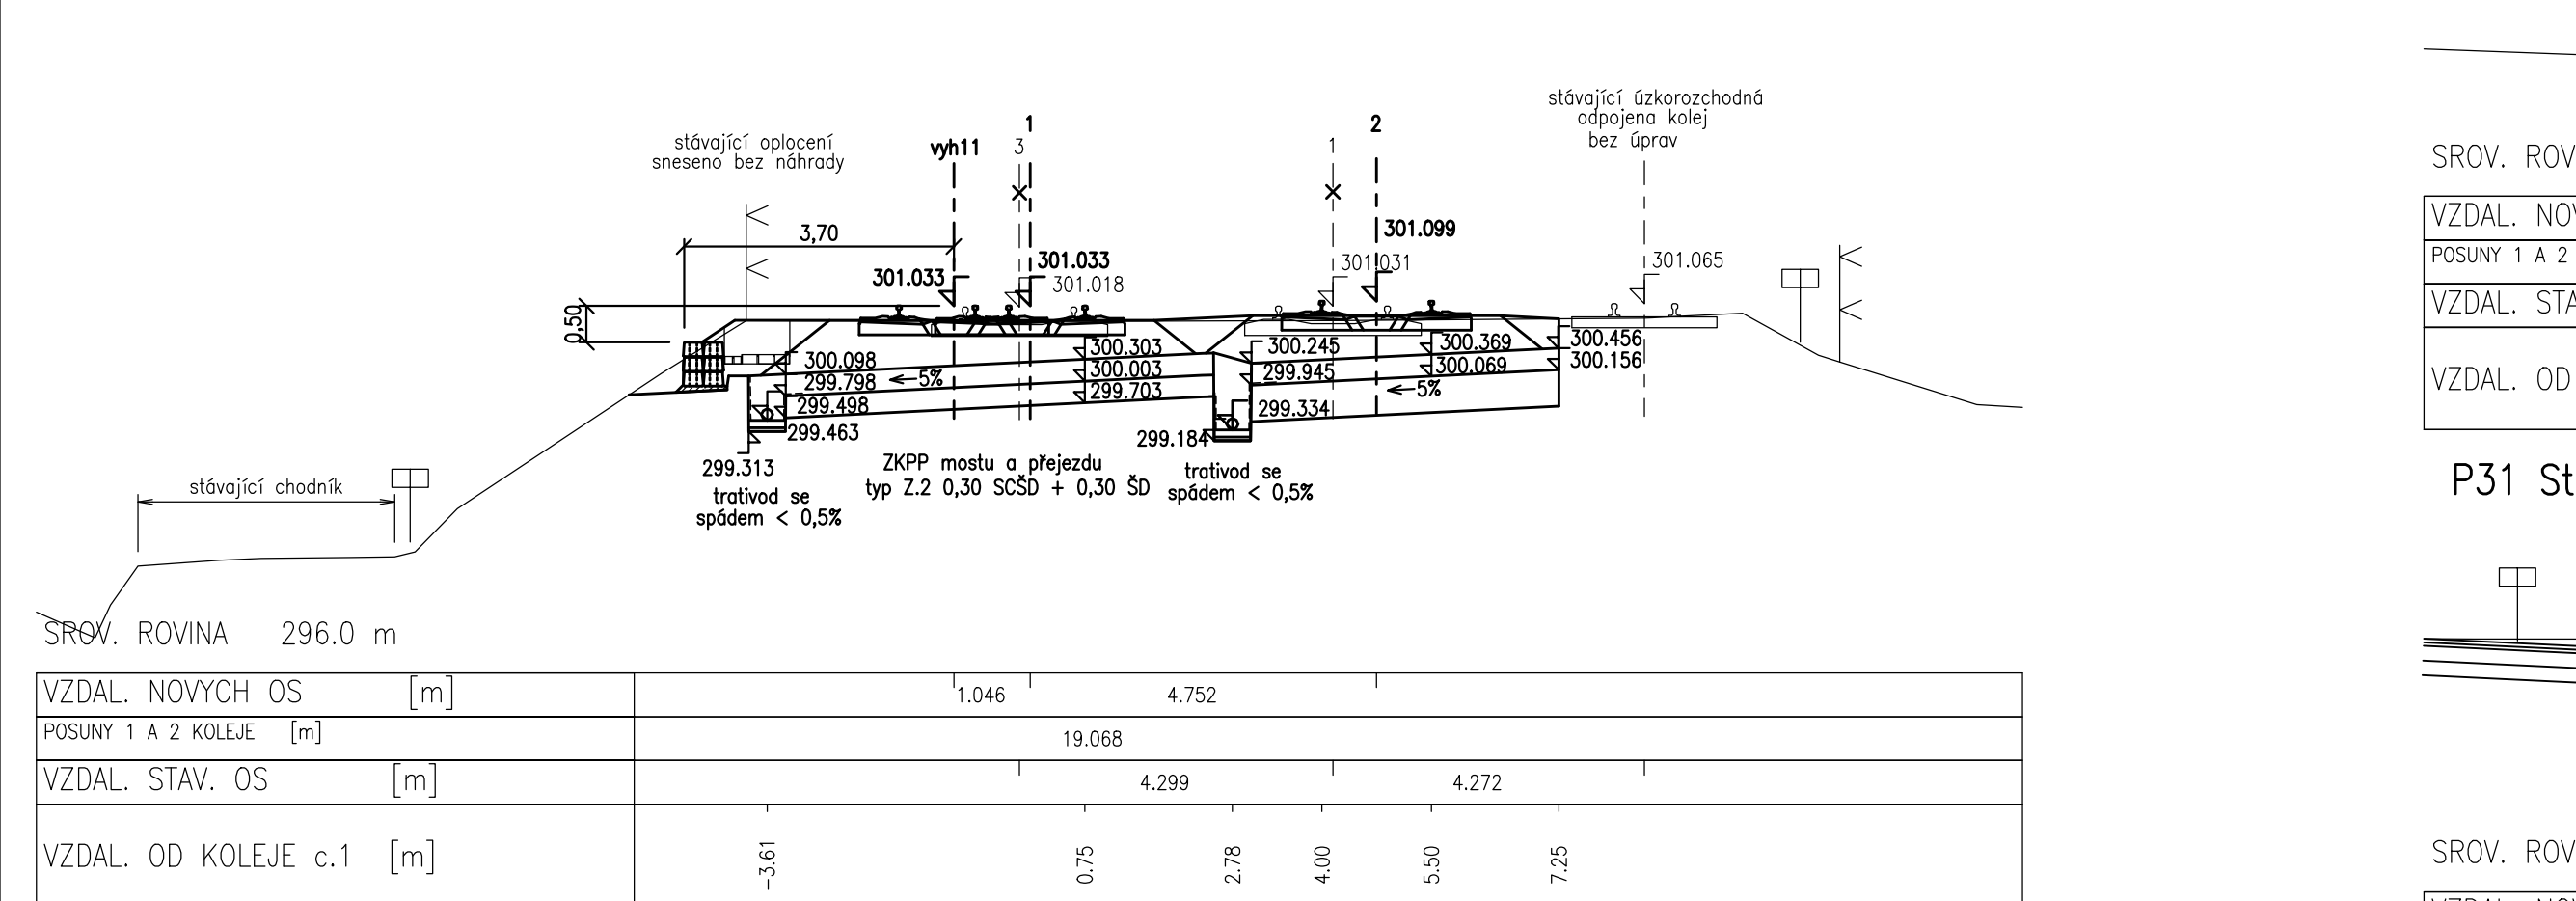


P29 Staničení km 187,025

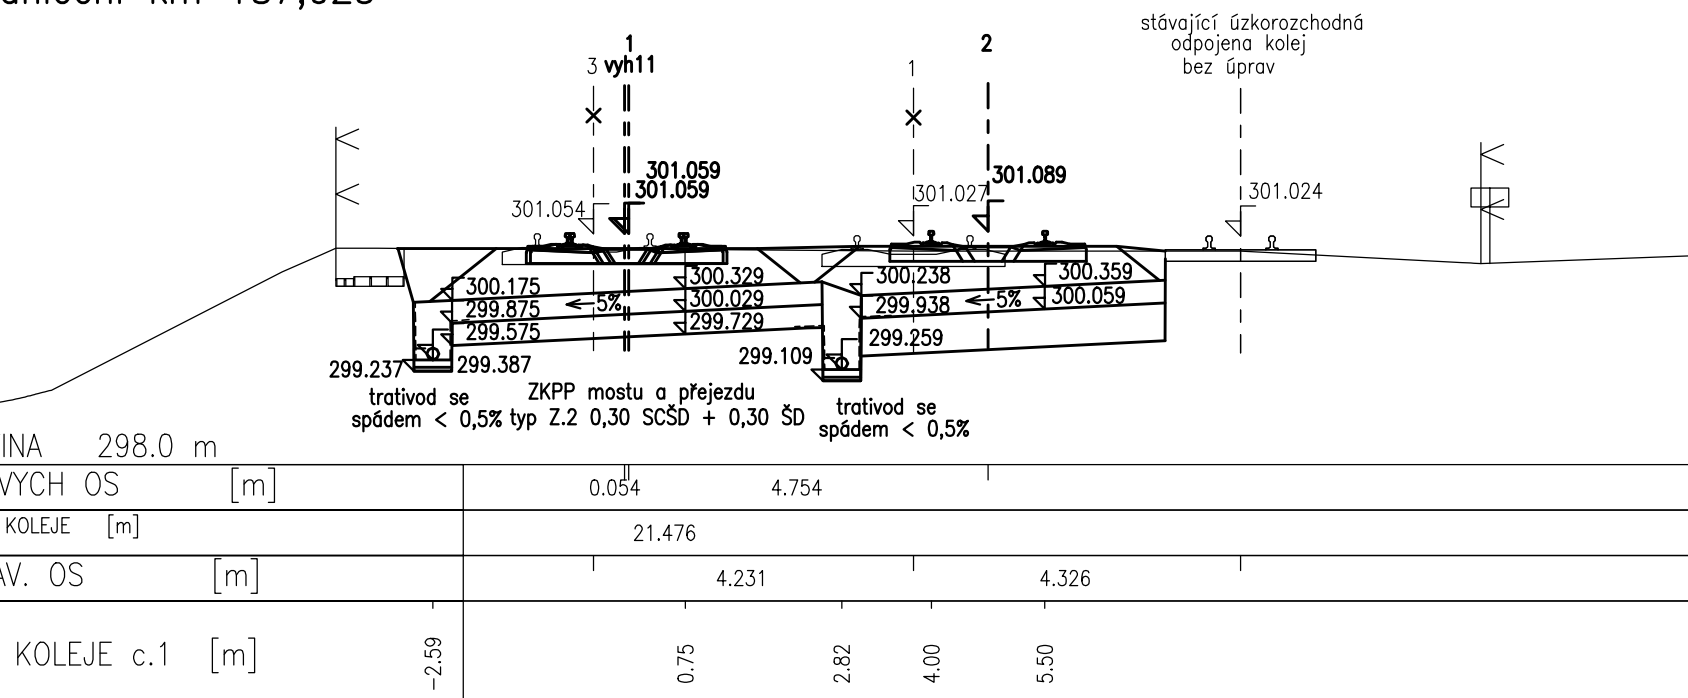


P30 Staničení km 187,050

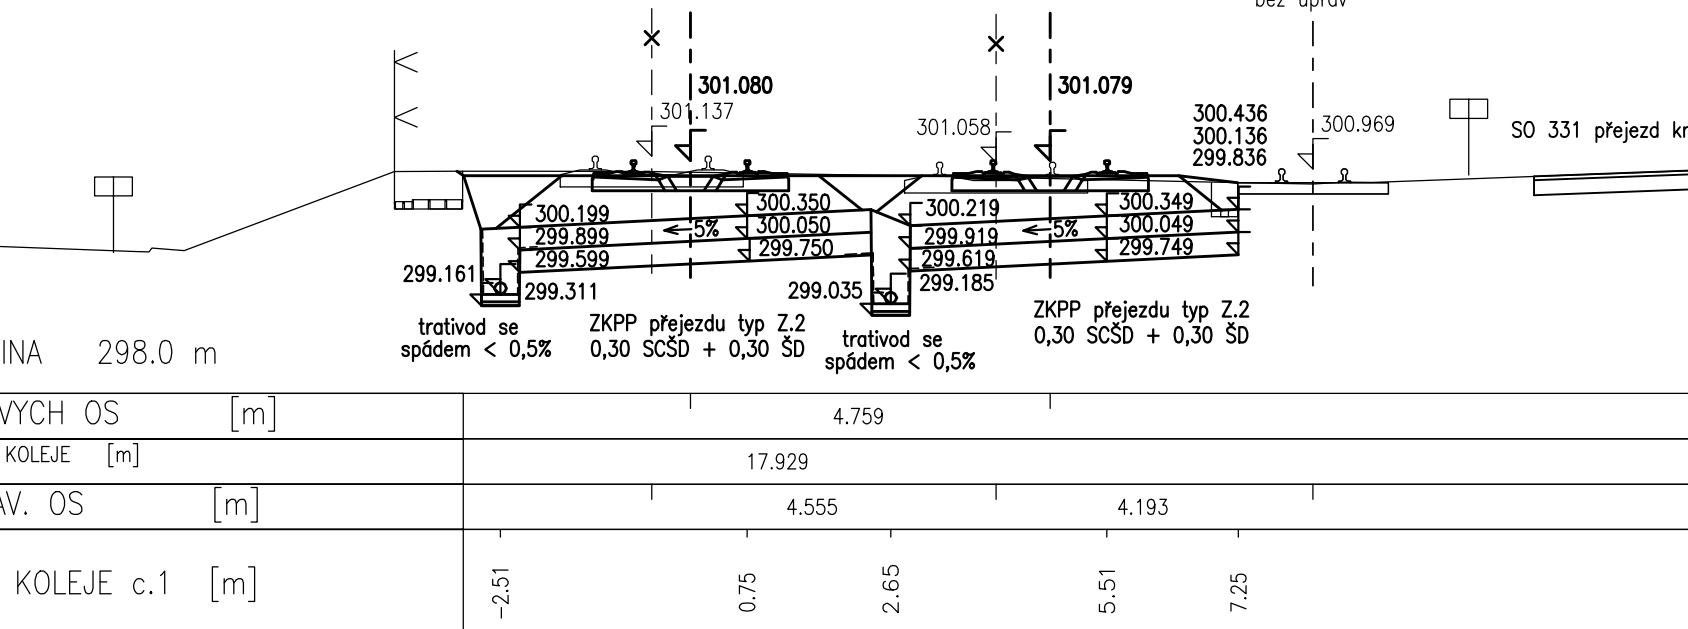


P31 Staničení km 187,075

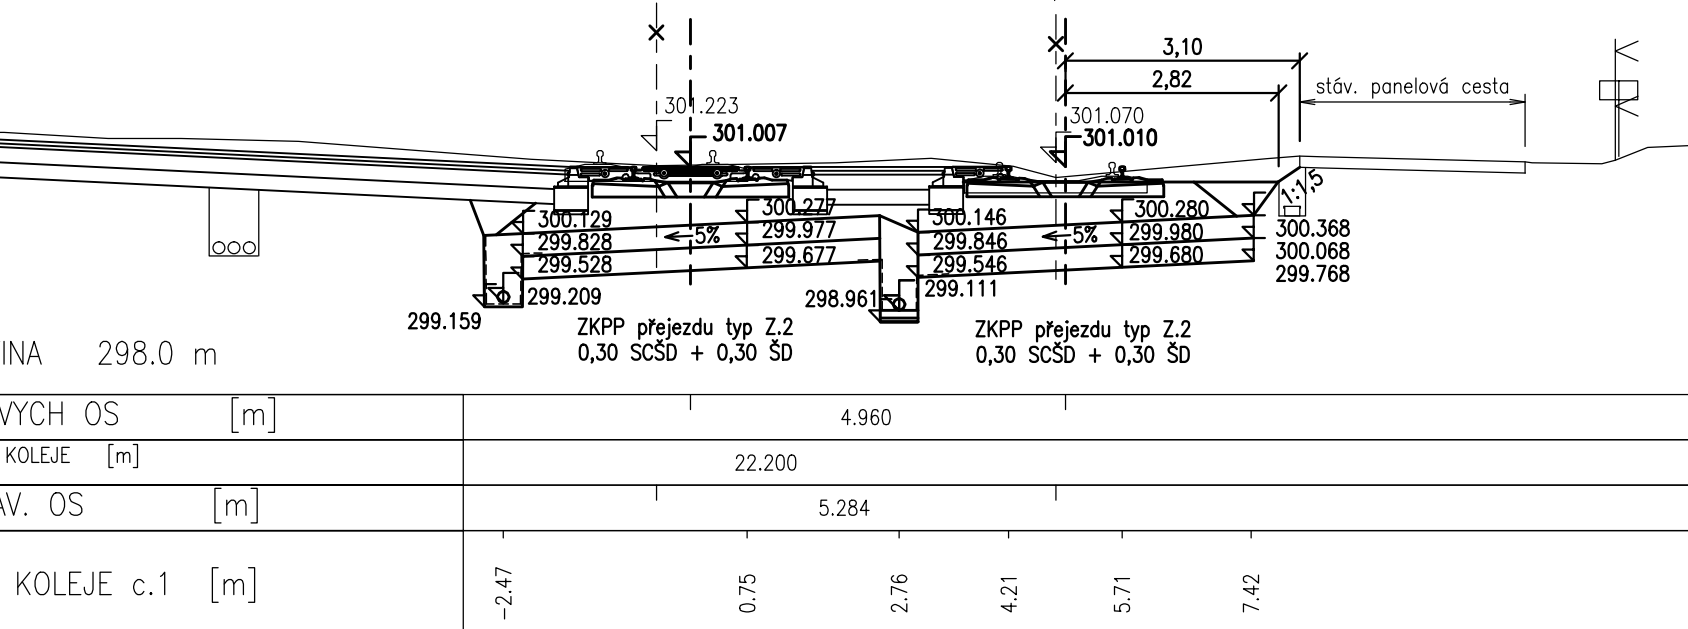


P32 Staničení km 187,100

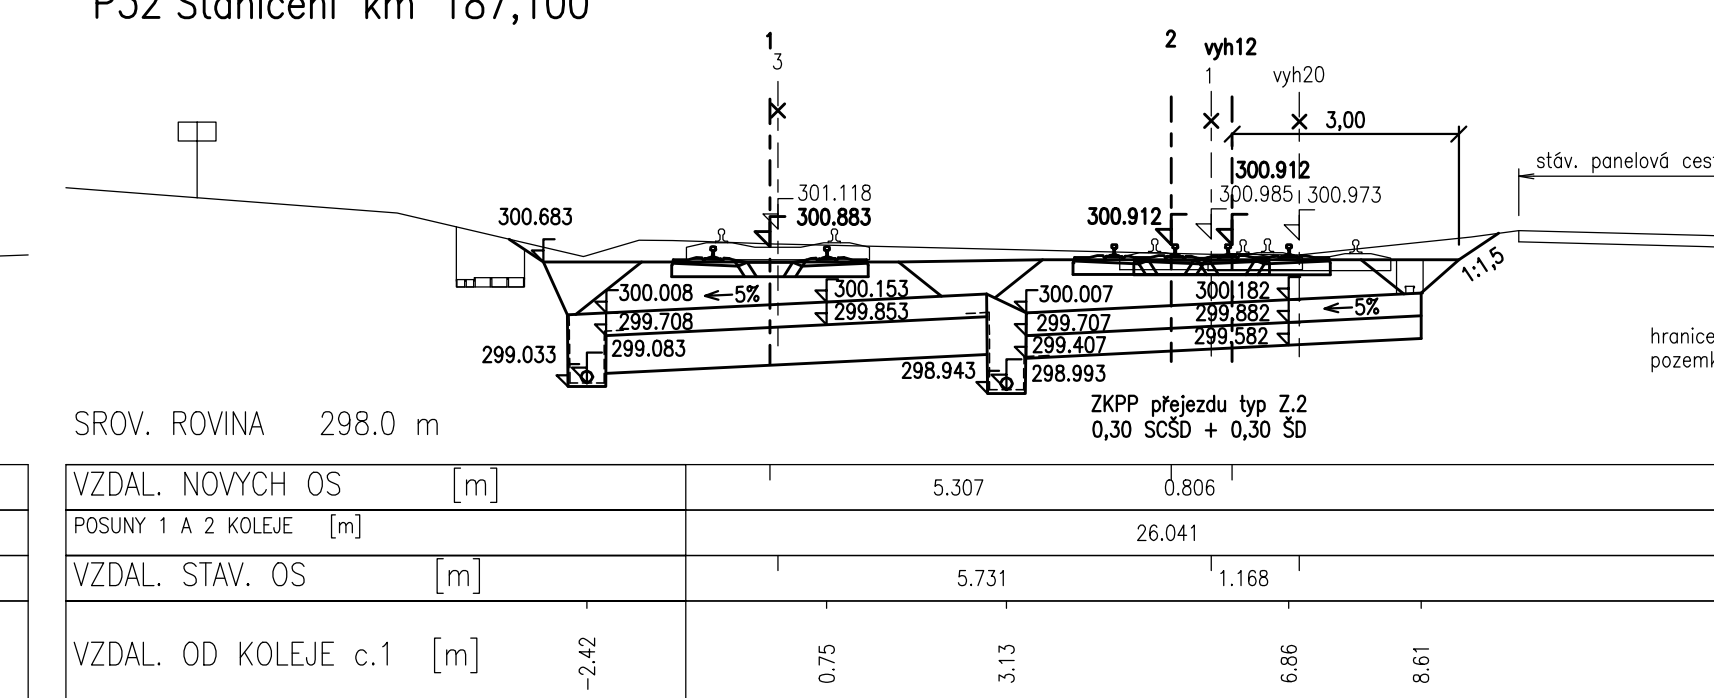


P33 Staničení km 187,125

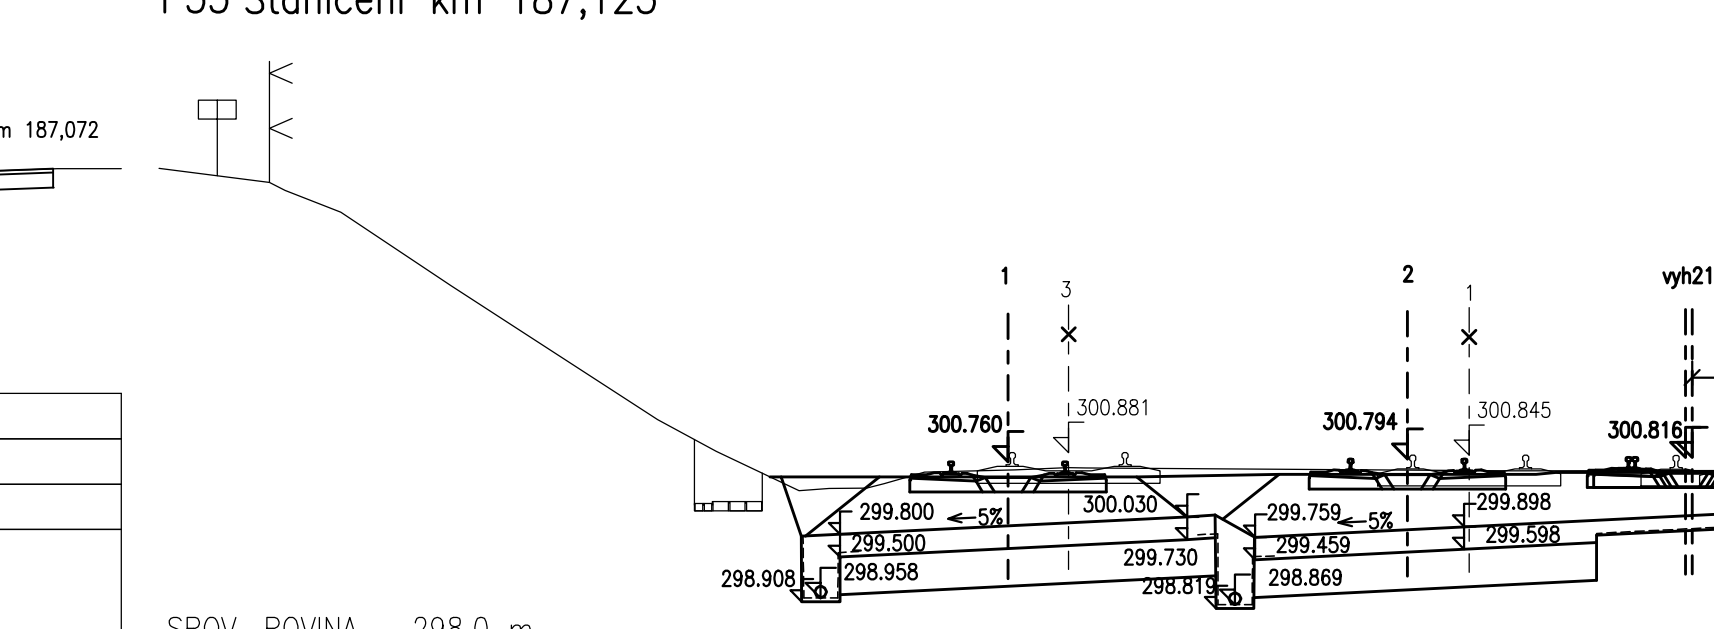


P34 Staničení km 187,150

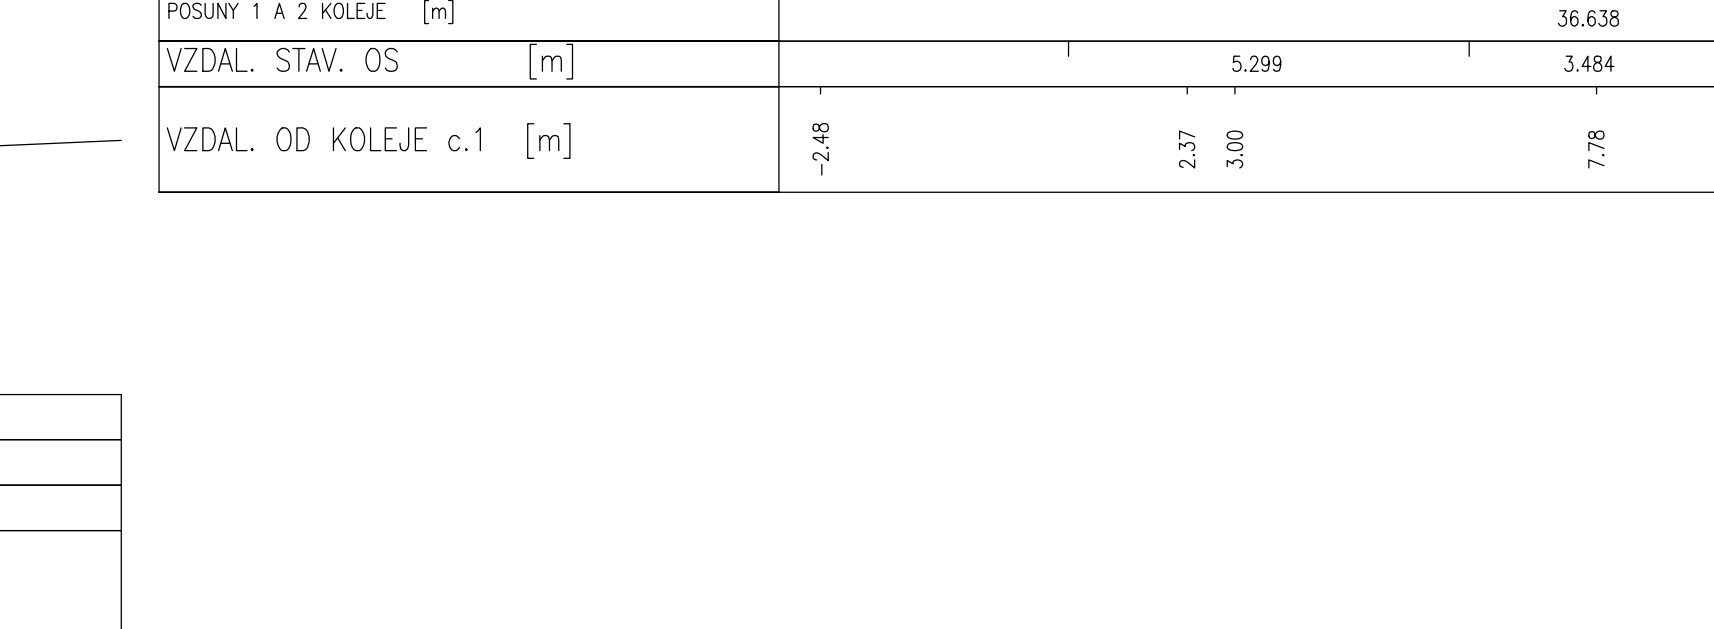


P35 Staničení km 187,175

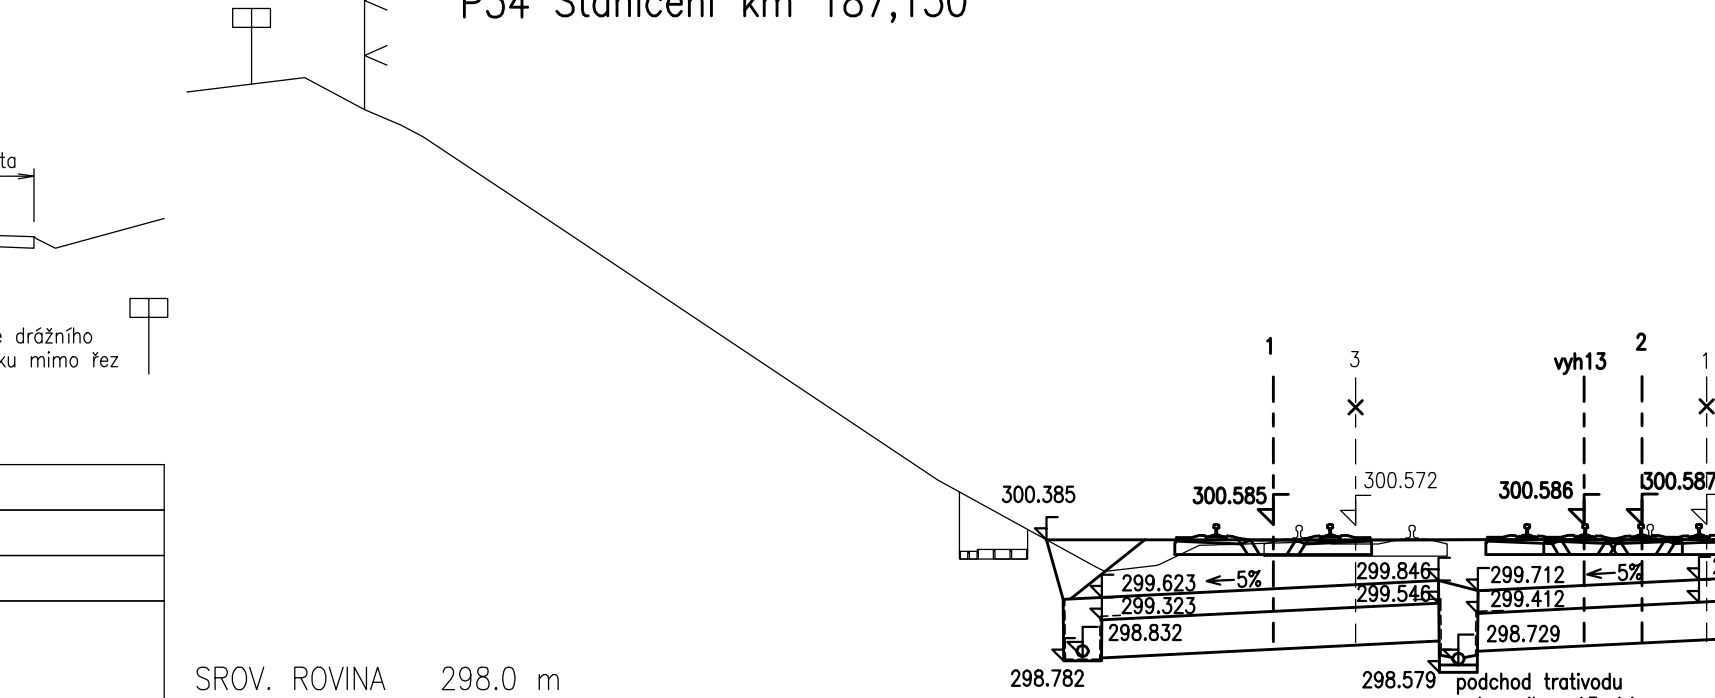


P36 Staničení km 187,200

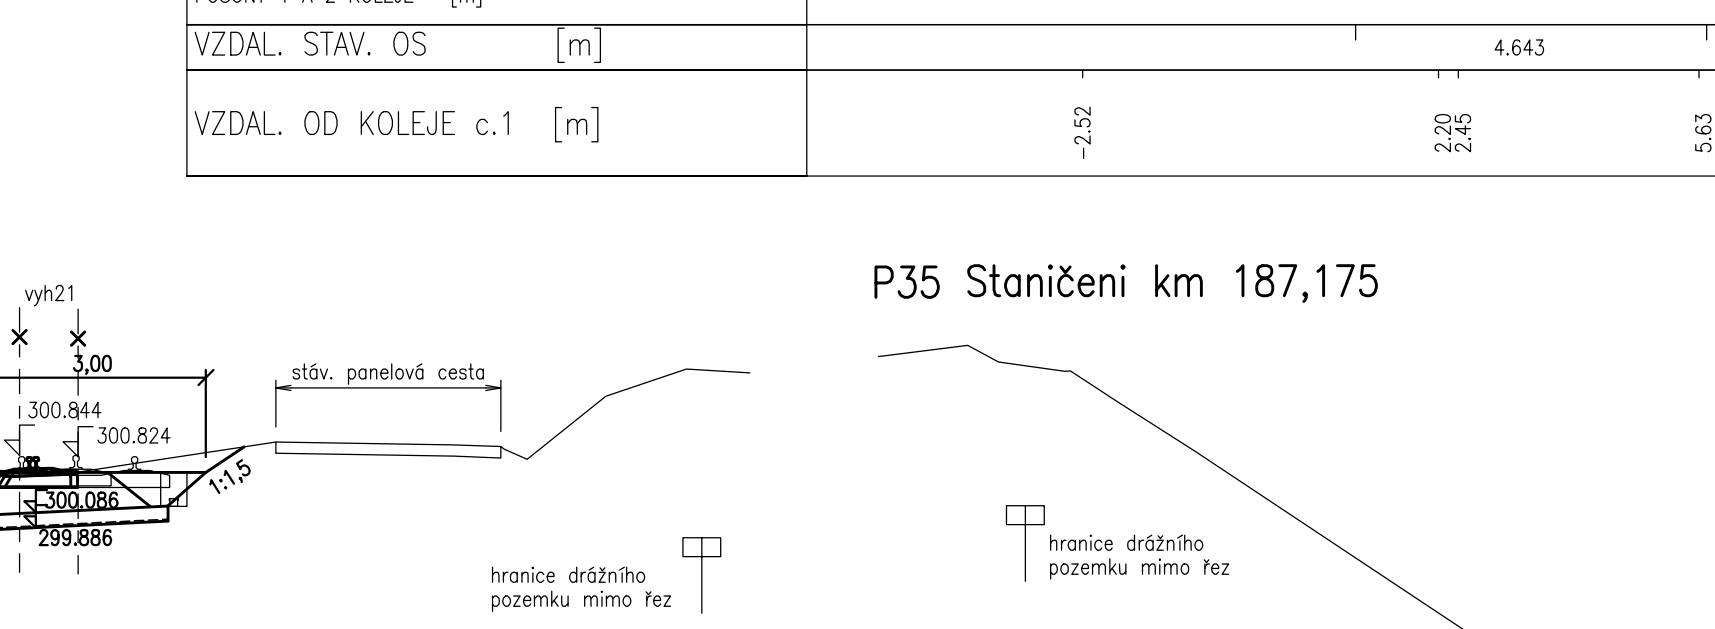

P37 Staničení km 187,225

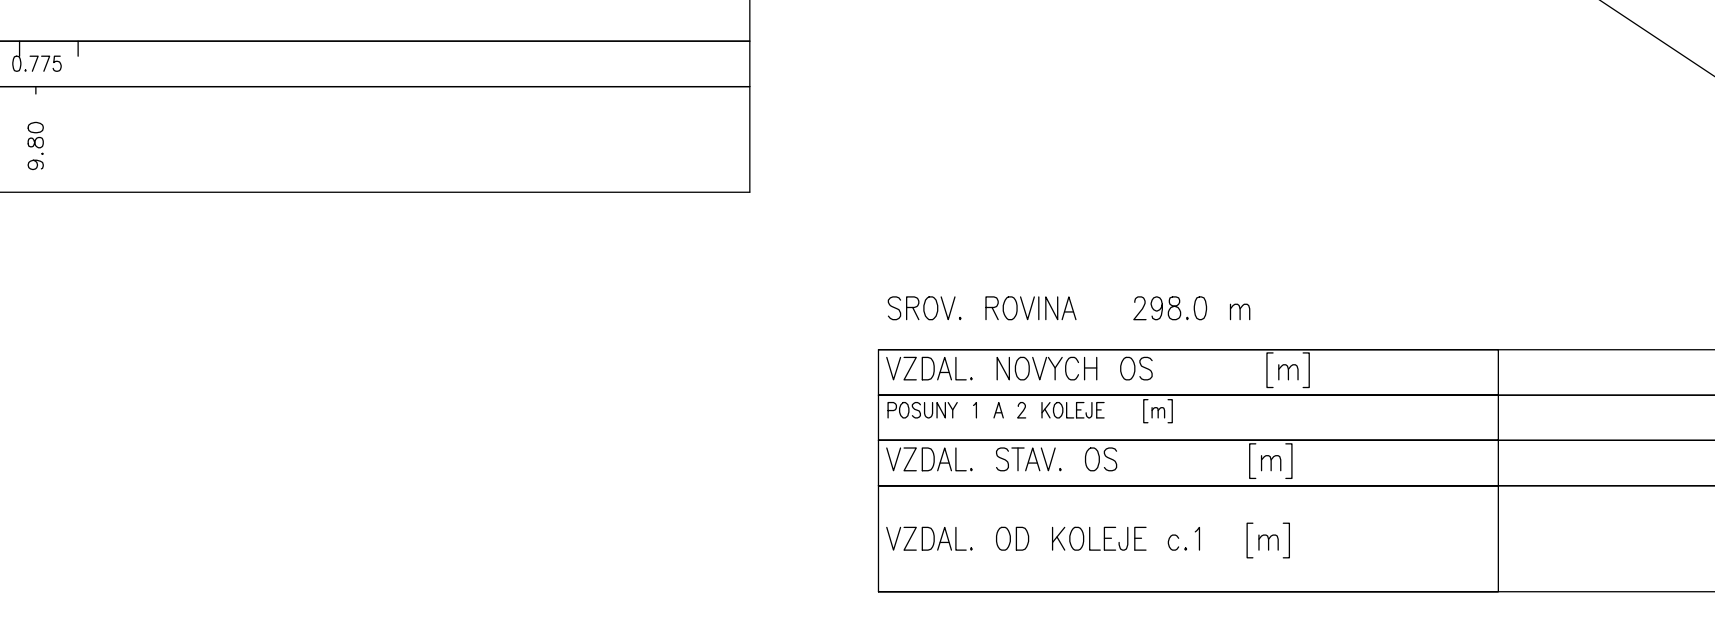


P38 Staničení km 187,250

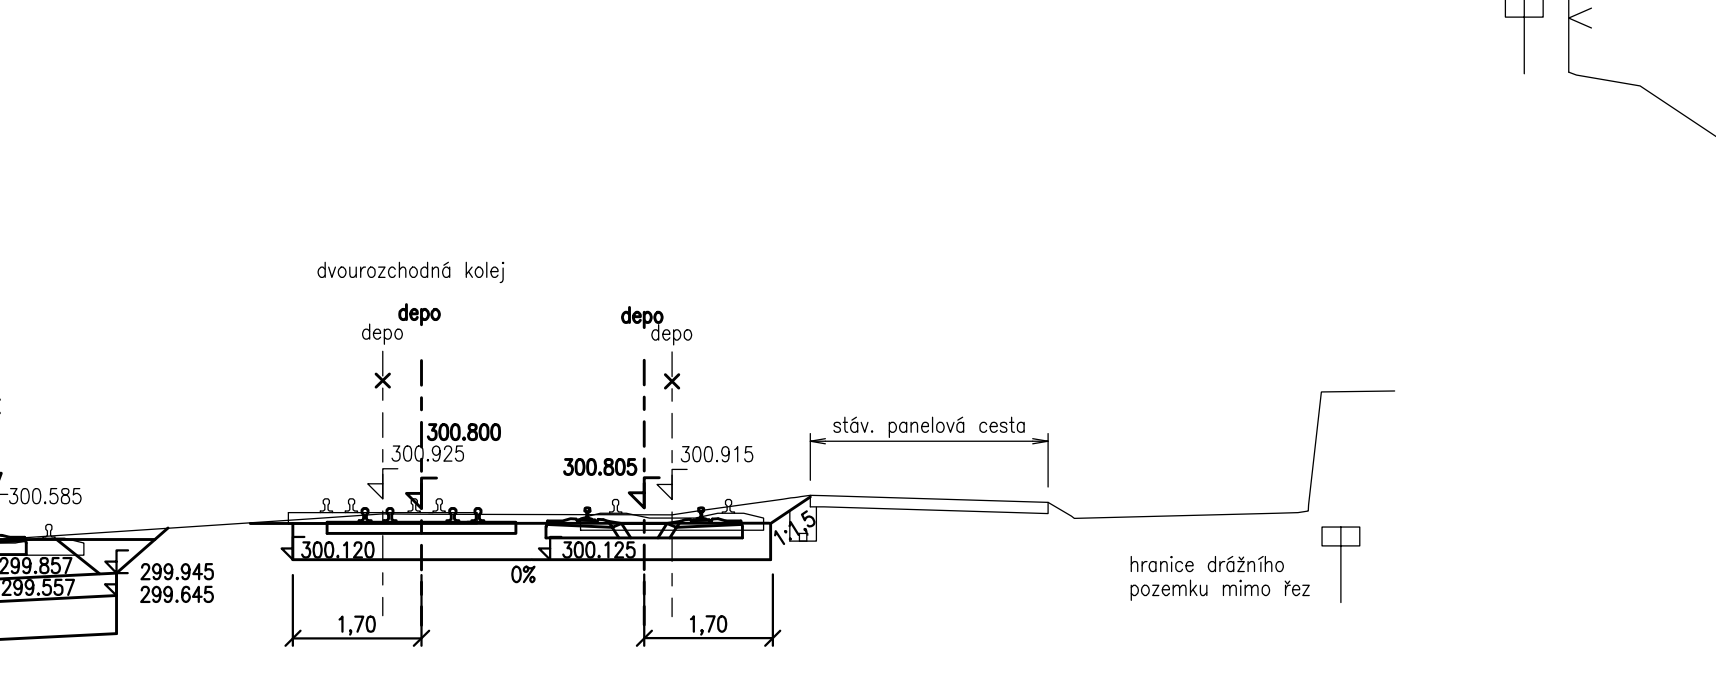


P39 Staničení km 187,275




P40 Staničení km 187,300

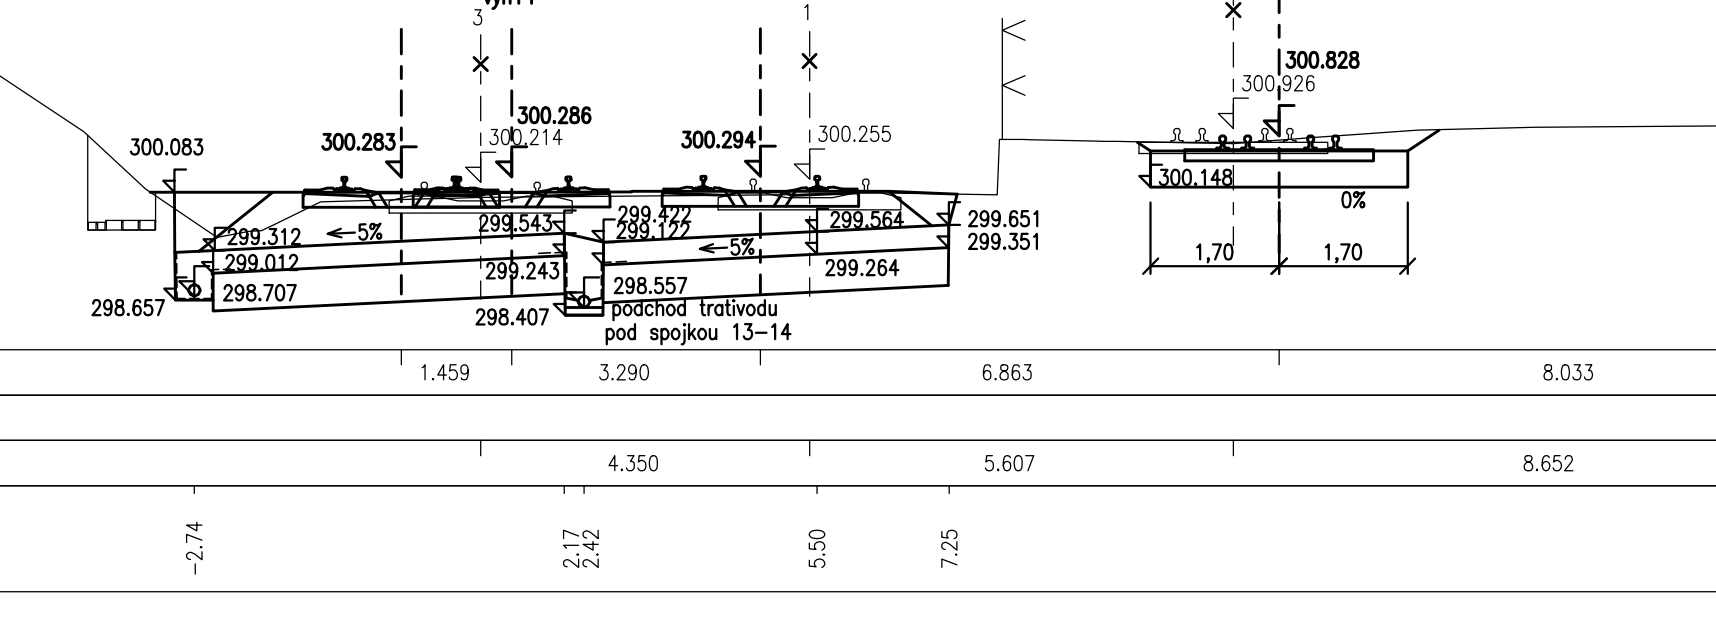


P41 Staničení km 187,325

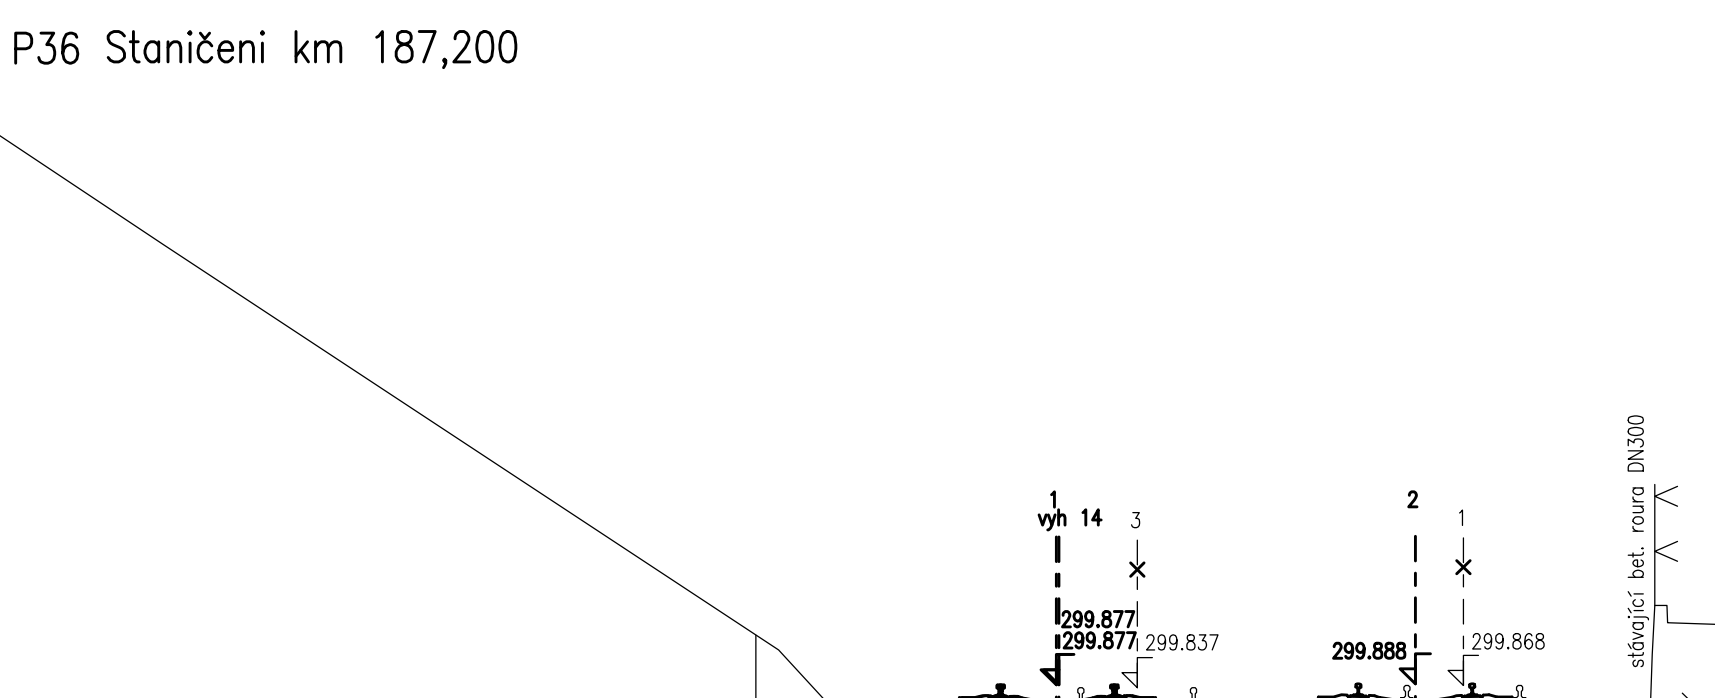


P42 Staničení km 187,350

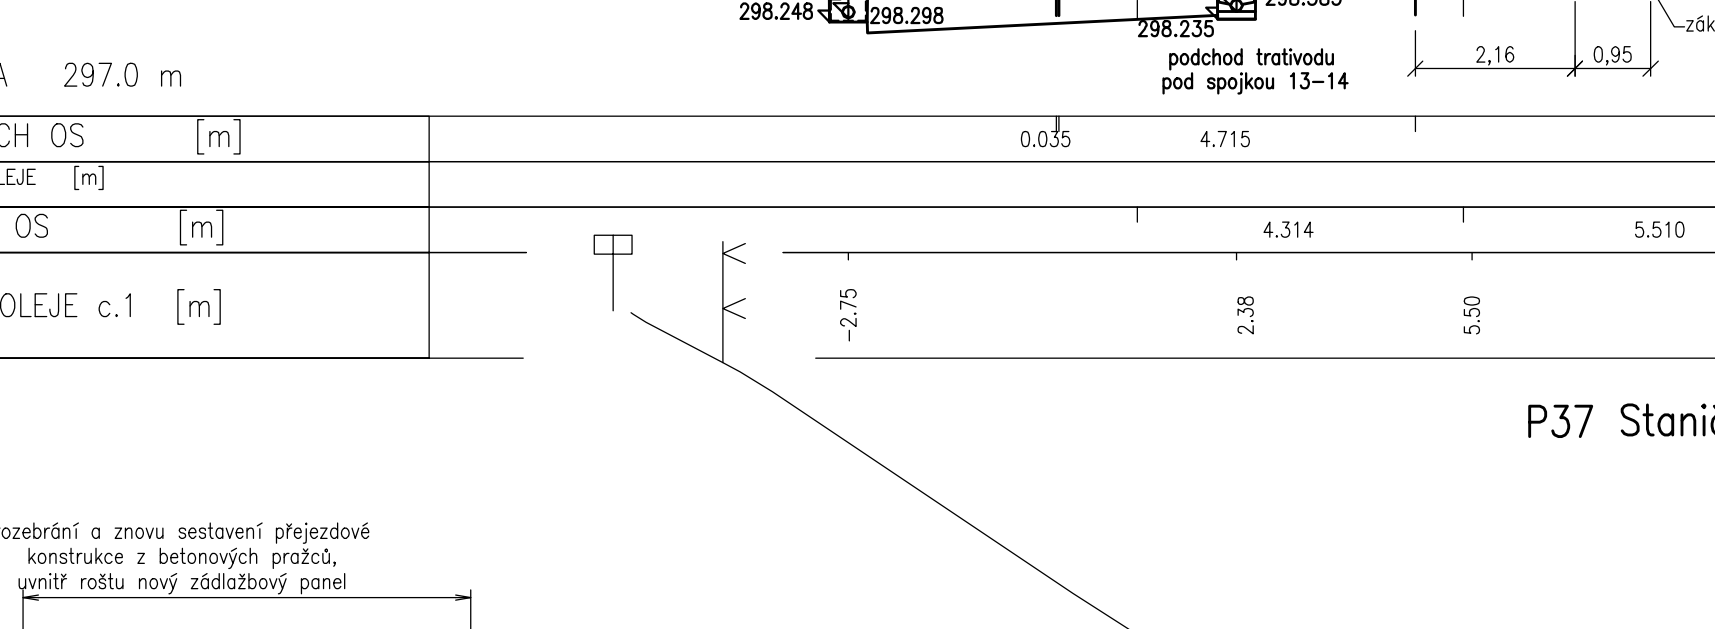


P43 Staničení km 187,375

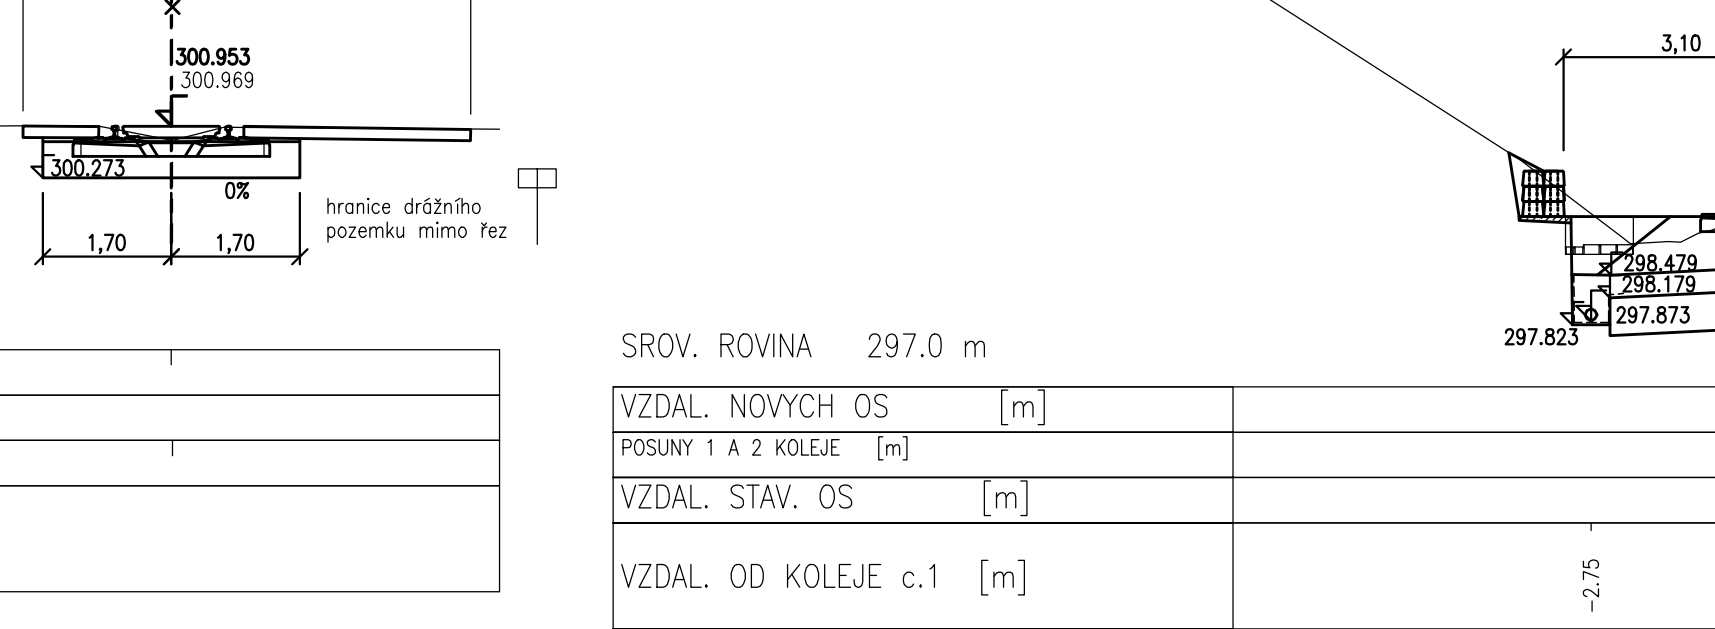


P44 Staničení km 187,400

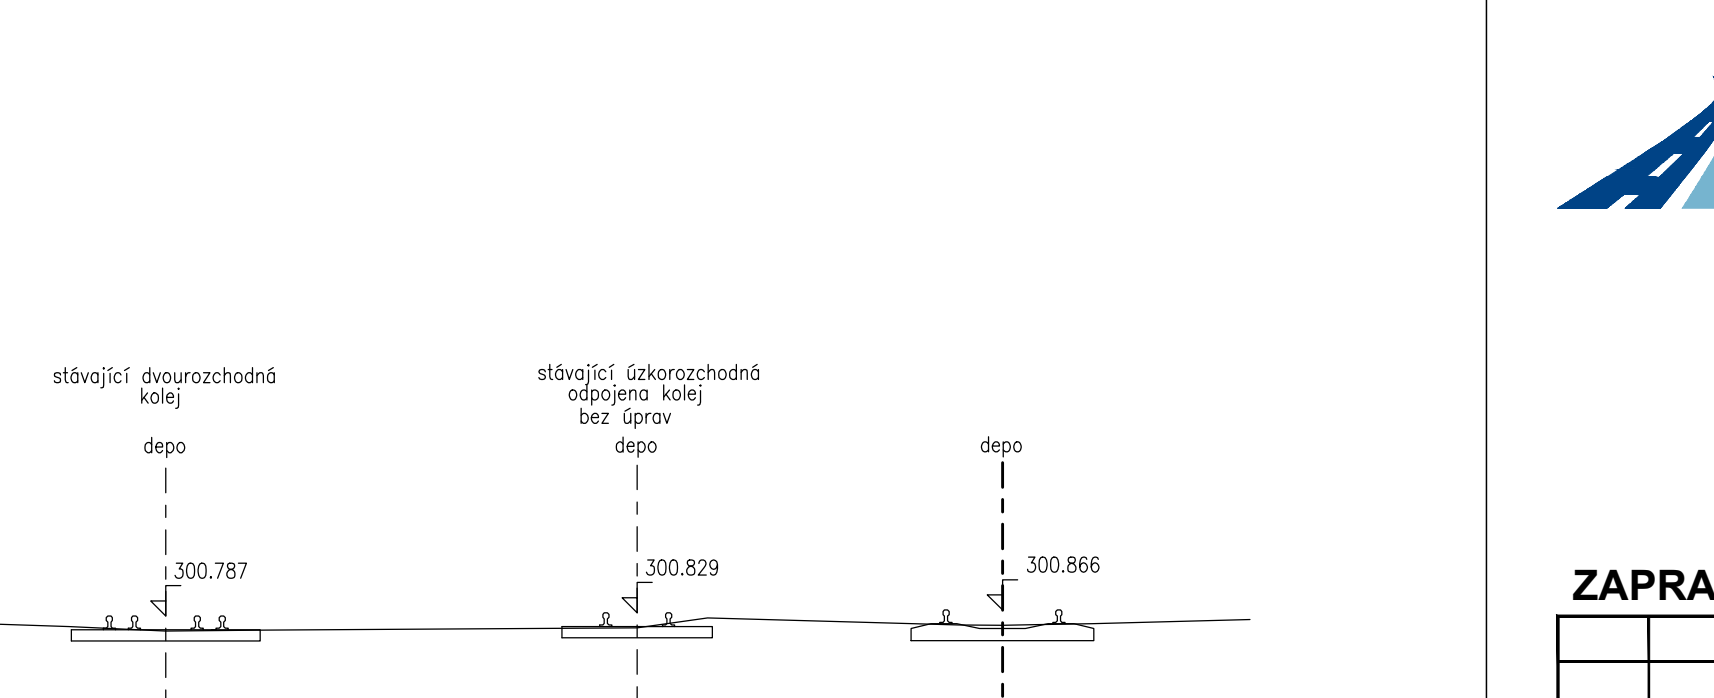

P45 Staničení km 187,425

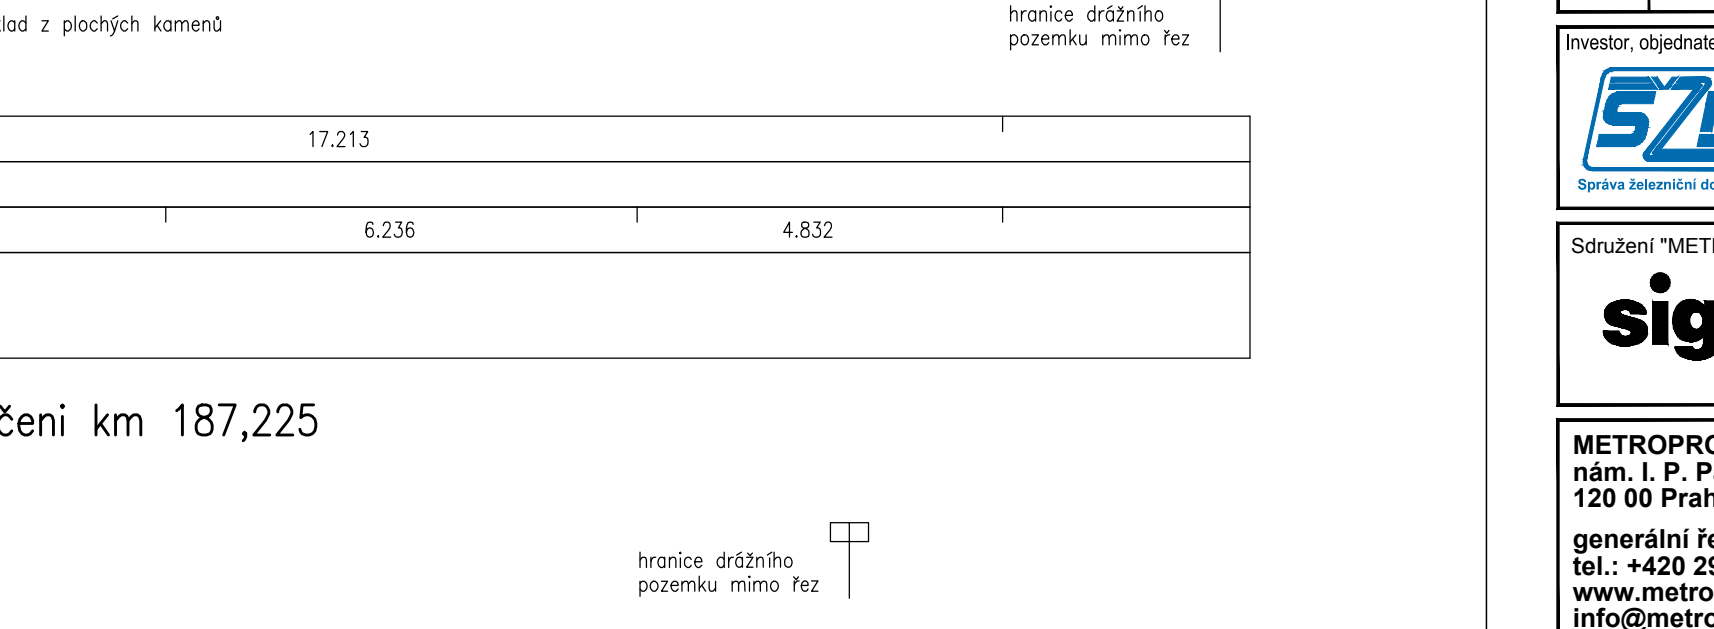

P46 Staničení km 187,450

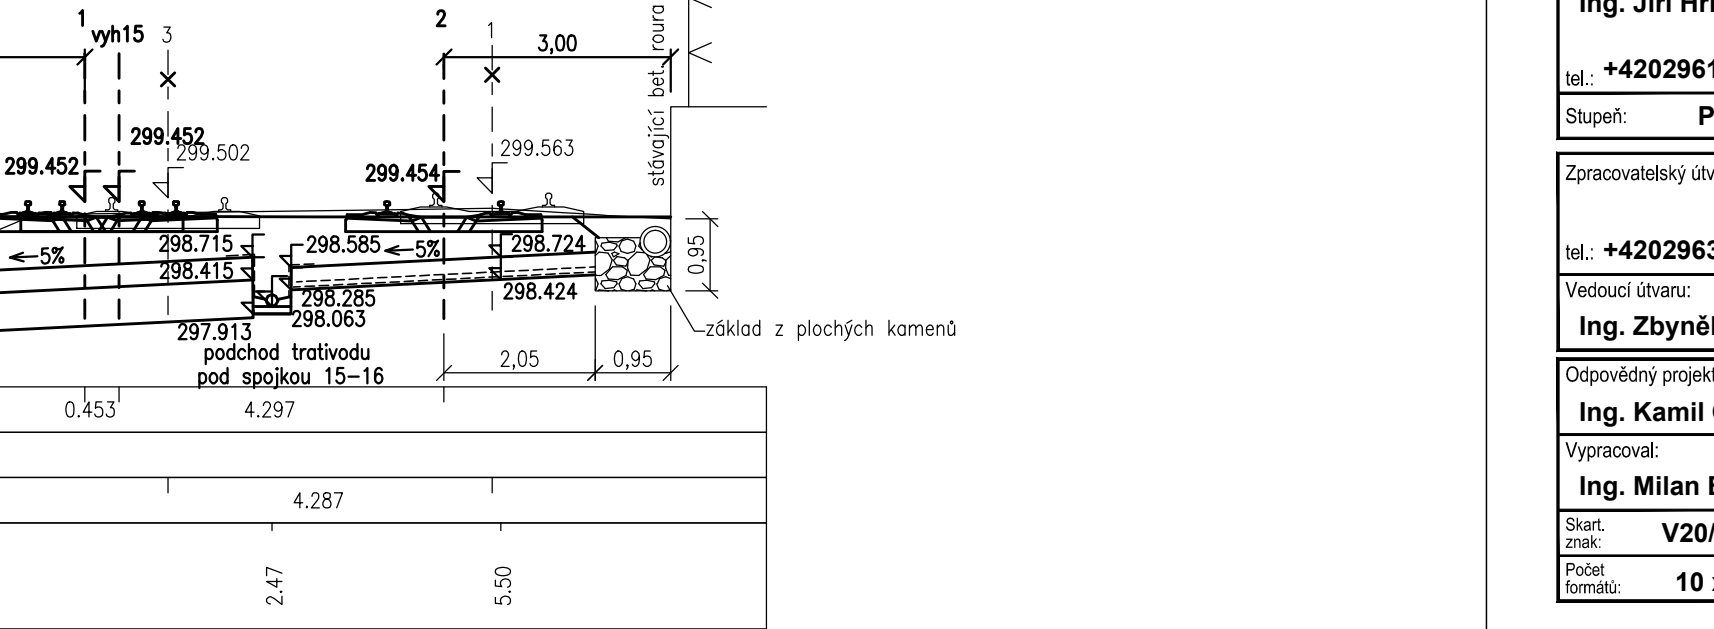

ZAPRACOVÁNÍ PŘIPOMÍNEK 03/2015

Změna:	Název změny:	Datum:	Provedl:	Podpis:
Investor objednatel:	Správa železniční dopravní cesty, státní organizace Dlážděná 1003/7 110 00 Praha 1			kontaktní adresa: Správa železniční dopravní cesty, s. o. Stavební správa západ se sídlem v Praze Sokolovská 1955/278, 190 00 Praha 9

Sdružení "METROPROJEKT + Signal Projekt - Raspenava", člen sdružení:	Signal Projekt s. r. o. Viedeňská 55 639 00 Brno www.signalprojekt.cz
--	--

METROPROJEKT Praha a.s. nám. I. P. Pavlova 2/1786 120 00 Praha 2 generální ředitel: Ing. David Krása tel.: +420 296 154 105 www.metroprojekt.cz info@metroprojekt.cz	vedoucí sdružení:	Souprava číslo:

HIP:	Podpis:	Název a účel díla:
Ing. Jiří Hrnčíř		Rekonstrukce SZZ v žst. Raspenava
tel.: +420296154312		
Stupeň:	Projekt stavby / DSP	

Zpracovatelství úprav:	Název části díla:	E
tel.: +420296325165	Stavební část	E.1
Vedoucí úprav:	Inženýrské objekty	E.1.1
Ing. Zbyněk Pěnka	Železniční svrsek a spodek	
	SO 131 ZST Frydlant v Čechách, železniční svrsek	
	SO 132 ZST Frydlant v Čechách, železniční spodek	

Odpovědný projektant:	Podpis:	Název přílohy:	Štůka:
Ing. Kamil Orálek		Příčné řezy P27 - P37 (km 186,975 -187,225)	-
Vypracoval:	Podpis:		
Ing. Milan Bárta			
Štět znak:	V20/2035	Datum:	11/2014
Podpis:	10 x A4	Mřítko:	1:100
Číslo příl.:	14	6442	05
	01	01	03
			303