



ŽST Brno-Královo Pole
km 8,535
stávající stav

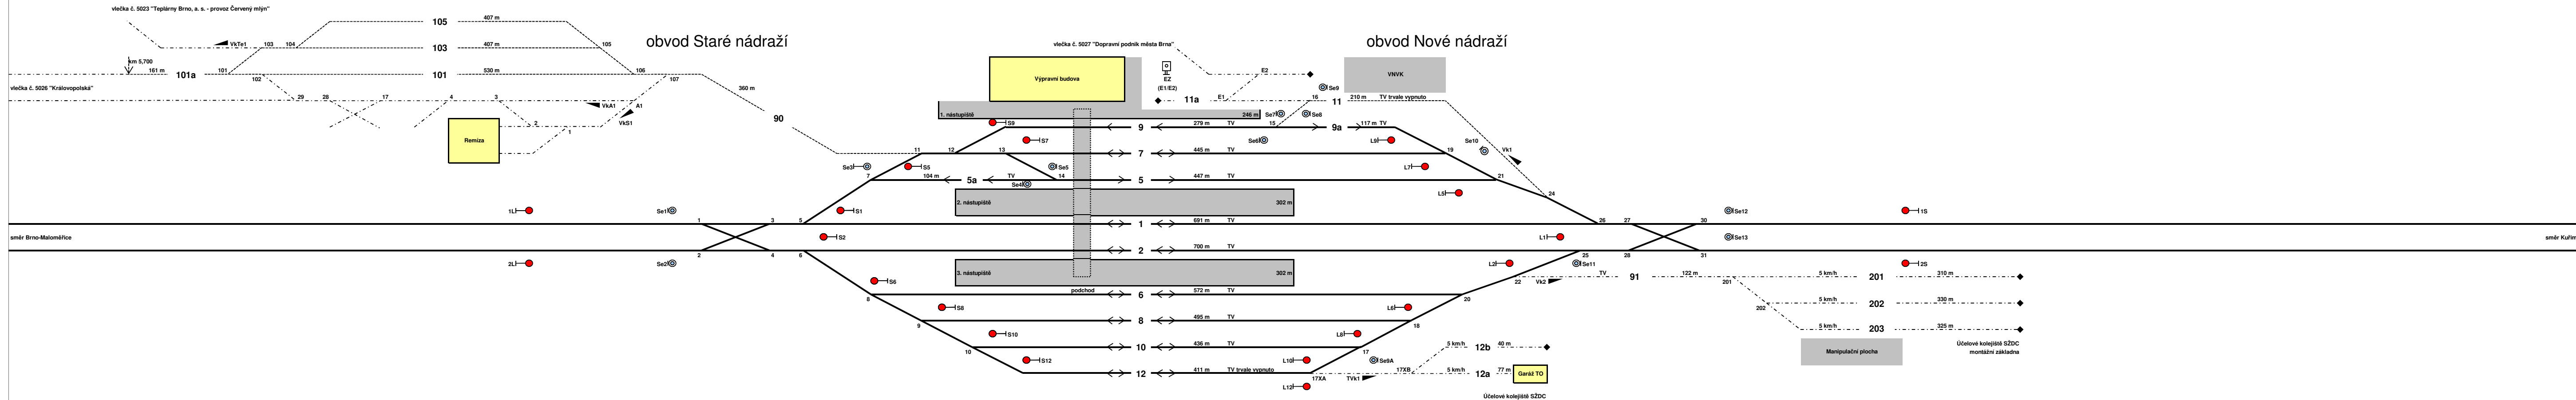

ŽST Brno-Královo Pole
km 8,535
navrhovaný stav

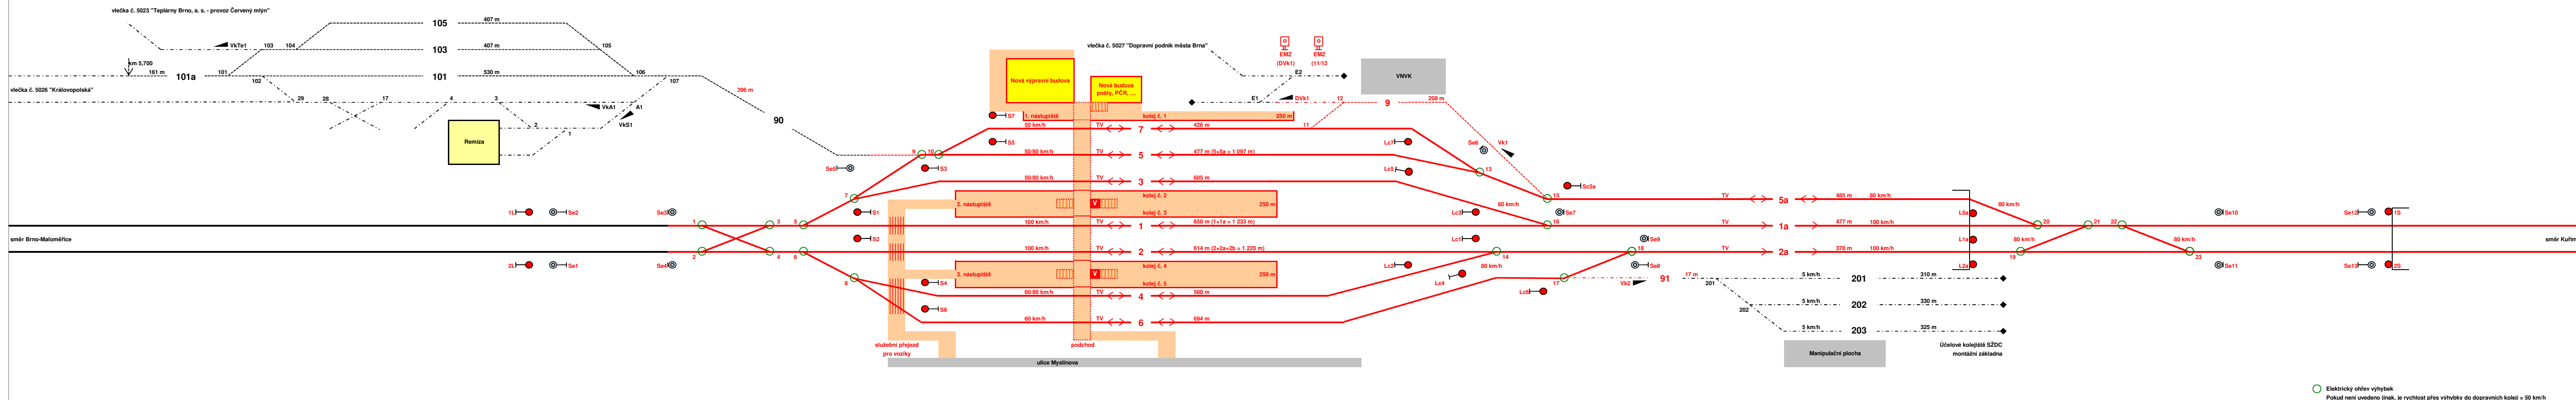

EVROPSKÁ UNIE
Evropské strukturální a investiční fondy
Operační program Doprava

Ministerstvo dopravy
Státní fond dopravní
infrastruktury



			ČÍSLO SOUPRAVY:
REVIZE Č.	DATUM	ZMĚNA	



SUDOP BRNO, spol. s r.o.
Kounicova 26
611 36 Brno



SAGASTA, s.r.o.
Novodvorská 1010/14
142 00 Praha 4

OBJEDNATEL:	SŽDC, s.o., Dílžďené 1003/7, 110 00 Praha 1 Stavební správa východ (organizační jednotka)	tel. : +420 972 625 804 E-mail: sudop@sudop-brno.cz
PROFESNÍ SKUPINA:	12 Mosty	VEDOUcí PROF. SKUPINY Ing. Karel Pukl
ODPOVĚDNÝ PROJ. ZAKÁZKY Ing. Miroslav Polák	ODPOVĚDNÝ PROJ. PS, SO Ing. Miroslav Pösel	NAVRHL. VYPRACOVAL Ing. Miroslav Pösel
KRAJ: Jihořaravský	POVĚŘENÝ OÜ: Úřad m.č.m. Brna, Brno-Královo Pole	KONTROLOVAL Ing. Radovan Komínek
REKONSTRUKCE ŽST. BRNO - KRÁLOVO POLE		STUPEŇ: DUR
Schéma stávajícího stavu a navrhovaného stavu		ZAK. ČÍSLO ARCH. ČÍSLO 17003-01-1217 2017230005
		MĚRITKO POČET FORMÁTŮ
		DATUM: 03/2018
		ČÁST DOKUM. PŘÍLOHA B.2 1