

LEGENDA BAREVNÉHO ROZLIŠENÍ OBJEKTŮ:

- STÁVAJÍCÍ KOLEJE A JINÉ STÁVAJÍCÍ OBJEKTY
- KATASTRÁLNÍ MAPA
- NOVÉ KOLEJE, KOMUNIKACE, MOSTY A POZEMNÍ STAVBY
- SANACE MOSTŮ
- PLYNOVOD
- VOVODVODY
- KANALIZACE DEŠŤOVÁ
- KANALIZACE SPLAŠKOVÁ
- ZABEZPEČOVACÍ ZAŘÍZENÍ
- ODVODNĚNÍ KOLEJIŠTĚ
- SILNOPRŮD
- SĎELOVACÍ ZAŘÍZENÍ
- TRAKČNÍ VEDENÍ

- NOVÁ VÝPRVNÍ BUDOVA
- PROVIZORNÍ ČEKÁRNA
- DEMOLICE A DEMONTÁŽE
- ÚPRAVA PLOCHY VEŘEJNÉ NAKLÁDKY
- PLOCHY NÁSTUPIŠTĚ, MOSTY
- PROTIHLUKOVÁ STĚNA
- VÝHLEDOVÁ INVESTICE MĚSTA - TERMINÁL KRÁLOVO POLE


- HRANICE KATASTRŮ
- HRANICE OBVODU DRAHY - POZEMEK SŽDC
- HRANICE OBVODU DRAHY - POZEMEK ČD

LEGENDA STÁVAJÍCÍCH INŽENÝRSKÝCH SÍTÍ:

- SĎELOVACÍ KABELY
- ZABEZPEČOVACÍ KABELY
- NN KABELY
- VN KABELY
- VVN KABELY
- VOVODVOD
- KANALIZACE JEDNOTNÁ
- KANALIZACE DEŠŤOVÁ
- KANALIZACE SPLAŠKOVÁ
- NTL PLYNOVOD
- STL PLYNOVOD
- VTL PLYNOVOD

LEGENDA PRVKŮ ŽIVOTNÍHO PROSTŘEDÍ

- NRBK - NADREGIONÁLNÍ BIOKORIDOR
- RBC - REGIONÁLNÍ BIOCENTRUM
- RBK - REGIONÁLNÍ BIOKORIDOR
- LBC - LOKÁLNÍ BIOKORIDOR NAVRŽENÝ
- LBC - LOKÁLNÍ BIOKORIDOR FUNKČNÍ
- NRBK - NADREGIONÁLNÍ BIOKORIDOR
- ARCHEOLOGICKÉ LOKALITY
- OCHRANNE PÁSMO DRAHY
- PROTIHLUKOVÉ STĚNY - NÁVRH
- VÝZNAMNÝ KRAJINNÝ PRVEK
- TUNEL
- POTENCIÁLNÍ SESUV/ODVAL
- PAMÁTNÝ STROM

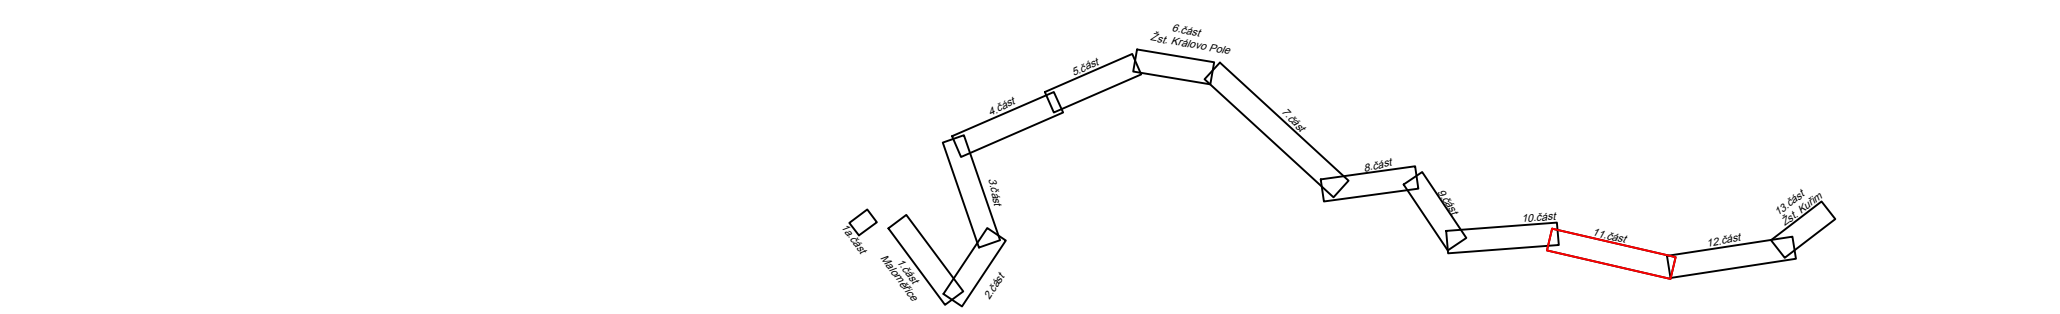

Část č.: 11
Počet částí: 13

±0 = 222,30 mn.m.	ČÍSLO SOUPRAVY:
REVIZE Č.	DATUM
ZMĚNA	

SUDOP BRNO
SUDOP BRNO, spol. s r.o.
Kounicova 25
611 36 Brno

SAGASTA
SAGASTA, s.r.o.
Novodvorská 1010/14
142 00 Praha 4

OBJEDNAVATEL: SŽDC, s.o., Diážděná 1003/7, 110 00 Praha 1 Stavební správa východ (organizační jednotka)	tel.: +420 972 625 804 E-mail: sudop@sudop-brno.cz
PROFESNÍ SKUPINA: 34 INŽENÝRING	VEDOUČÍ PROF. SKUPINY Ing. Kamil Chmela
ODPOVĚDNÝ PROJ. ZAKÁŽKY Ing. Miroslav Poláček	ODPOVĚDNÝ PROJ. PS, SO Ing. Kamil Chmela
NAVŘEL, VYPRACOVAL Barbora Těšlová	KONTROLOVAL Ing. Karel Pukl

KRAJ: Jihomoravský	POVĚŘENÝ OÚ: Úřad m.č.m. Brno, Brno-Královo Pole	STUPEŇ: BOR
REKONSTRUKCE ŽST. BRNO - KRÁLOVO POLE		
Koordinační situace stavby		