



TABULKA MÍSTNOSTÍ 1NP - NAVRHOVANÝ STAV

MÍSTNOST	POPS MÍSTNOSTI	PLOCHA m²
1.01	NÁDRAŽNÍ HALA	448,5
1.02	WC - MUŽI	4,8
1.03	CHODBA	44,1
1.04	KOTELNA ÚT	20,6
1.05	OLNA ÚT	32,7
1.06	SČELOVACÍ MÍSTNOST	38,5
1.07	STAVĚLOVÁ ÚSTŘEDNA	66,3
1.08	ZOBLE Z2	75,9
1.09	BATIE Z2	13,9
1.10	PROZVONÁ VN	75,7
1.11	DŘÍ - DOTS	16,5
1.12	PROZVONÁ VN	42,6
1.13	CHODBA	26,7
1.14	TRAFIKOMORA T1	6,6
1.15	TRAFIKOMORA T2	6,6
1.16	TLUMPKA 1	6,6
1.17	TLUMPKA 2	6,6
1.18	TLUMPKA 3	6,6
1.19	SKLAD SČEZ	20,7
1.20	KABELOVÁ ŠACHTA	8,0
1.21	KABELOVÁ ŠACHTA	18,4
1.22	KABELOVÁ ŠACHTA	18,7
1.23	KABELOVÁ ŠACHTA	19,9
1.24	CHODBA	17,0
1.25	PŘEBALOVACÍ MÍSTNOST	4,3
1.26	WC - ŽENY	4,3
1.27	WC - ŽENY	36,2
1.28	WC - ŽENY	39,3
1.29	ÚKLIDOVÁ MÍSTNOST	2,7
1.30	CHODBA	1,5
1.31	SKLAD	8,0
1.32	TECHNICKÁ MÍSTNOST	8,0
1.33	CHODBA / KUCHYŇKA	27,4
1.34	ÚKLIDOVÁ MÍSTNOST	1,5
1.35	WC PERSONAL	1,5
1.36	TECHNICKÁ MÍSTNOST	1,7
1.37	JÍZDENKOVÝ AUTOMAT	5,7
1.38	JÍZDENKOVÝ AUTOMAT	5,7
1.39	DOPRAVOJ - PRODEJ JÍZDENEK	5,6
1.40	DOPRAVOJ - PRODEJ JÍZDENEK	5,6
1.41	DOPRAVOJ - PRODEJ JÍZDENEK	10,2
1.42	KOMERČNÍ PROSTOR	31,8
1.43	KOMERČNÍ PROSTOR	32,0
E.1	ESKALÁTOR	10,7
E.2	ESKALÁTOR	10,7
S.1	SCHODIŠTĚ	24,9
S.2	SCHODIŠTĚ	16,5
S.3	SCHODIŠTĚ	18,4
V.1	VÝTAH	5,1

LEGENDA NAVRHOVANÝCH MATERIÁLŮ


- železobetonové stěny / stěny, překlady z keramických tvarůvek
- prosklené stěny
- obrysy původního objektu
- obrysy nádražního podzemí (není součástí návrhu)

LEGENDA PLOCH NÁDRAŽNÍ BUDOVY


- veřejné přístupné prostory
- prostory pro zajištění provozuschopnosti údržby
- prostory pro vlastní výhledy
- prostory pro dopravce
- komerční prostory

LEGENDA VSTUPŮ

- A - hlavní vstup do nádražní haly
- B - boční vstup do nádražní haly
- C - vstup do zázemní budovy
- D - vstup do technické místnosti

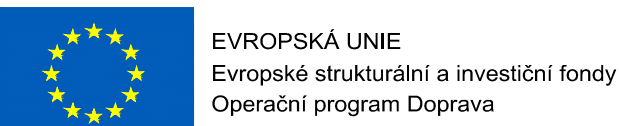

Ministerstvo dopravy
Státní fond dopravní infrastruktury

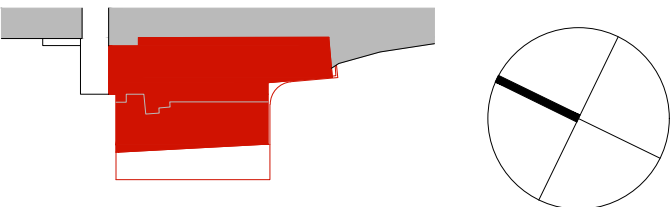

1. DÍLČÍ ETAPA

REVIZE Č.	DATUM	ZMĚNA	ČÍSLO SOUPRAVY:

SUDOP BRNO, spol. s r.o.
Novodvorská 101/0/14
611 36 Brno

SAGASTA, s.r.o.
Novodvorská 101/0/14
142 00 Praha 4

OBJEDNATEL: SŽDC, s.p., Dílčedělné 1003/7, 110 00 Praha 1 Stavební správa východ (organizační jednotka)	tel.: +420 972 625 804 E-mail: sudop@sudop-brno.cz
PROFESNÍ SKUPINA: 31 POZEMNÍ STAVBY	VEDOUcí PROJ. SKUPINY Ing. Stanislav Kašpárek
ODPOVĚDNÝ PROJ. ZAKÁZKY Ing. Miroslav Polák	ODPOVĚDNÝ PROJ. PS, SO Ing. arch. Radovan Chabab
ODPOVĚDNÝ PROJ. NAVRHL. VÝPRAVOVACÍ Ing. arch. Radovan Chabab	ODPOVĚDNÝ PROJ. NAVRHL. VÝPRAVOVACÍ Ing. Olga Veselá
KONTROLOVAL Ing. Olga Veselá	KONTROLOVAL Ing. Olga Veselá

KRAJ: Jihomoravský	POVĚŘENÝ DŮ: Úřad m.č.m. Brno, Brno-Královo Pole	STUPĚŇ: DŮR
REKONSTRUKCE ŽST. BRNO - KRÁLOVO POLE SO 03-15-02 Žst. Brno-Královo Pole, nová výpravní budova		ZAK. ČÍSLO / ARCH. ČÍSLO 17003-01-1217
MĚŘÍTKO 1:100		POČET FORMÁTŮ 12x A4
DATUM: 03/2018		ČÁST DOKUM. D.4.1
Přodory PBŘ 1. NP		PŘÍLOHA 02

— — — — — požárně nebezpečný prostor