SO 03-27-01 Žst. Brno-Královo Pole, kanalizace
SO 03-19-41 Žst. Brno-Královo Pole, zárubní zeď u koleje č. 5a v km 9,219 - 9,850
SO 03-19-61 Žst. Brno-Královo Pole, návěstní lávka v km 9,675
PS 04-14-01 t.ú. Brno Kr. Pole - Kuřim, doplnění HDPE trubek
SO 03-17-01 Žst. Brno-Královo Pole, železniční svršek
SO 04-17-01 T.ú. Brno Královo Pole - Kuřim, železniční svršek
SO 03-16-01 Žst. Brno-Královo Pole, železniční spodek
SO 04-16-01 T.ú. Brno Královo Pole - Kuřim, železniční spodek
SO 03-01-01 Žst. Brno-Královo Pole, trakční vedení
SO 04-01-01 T.ú. Brno Královo Pole - Kuřim, trakční vedení
PS 03-28-01 Žst. Brno-Královo Pole, staniční zabezpečovací zařízení
PS 04-28-01 T.ú. Brno Královo Pole - Kuřim, traťové zabezpečovací zařízení
PS 03-28-01 Žst. Brno-Královo Pole, staniční zabezpečovací zařízení Část A - Definitivní SZZ
PS 04-28-01 T.ú. Brno Královo Pole - Kuřim, traťové zabezpečovací zařízení Část A - Definitivní TZZ
PS 03-28-01 Žst. Brno-Královo Pole, staniční zabezpečovací zařízení Část B - Provizorní SZZ
PS 04-28-01 T.ú. Brno Královo Pole - Kuřim, traťové zabezpečovací zařízení Část B - provizorní TZZ
PS 03-28-01 Žst. Brno-Královo Pole, staniční zabezpečovací zařízení Část D - úprava AVV
PS 04-28-01 T.ú. Brno Královo Pole - Kuřim, traťové zabezpečovací zařízení Část C - úprava AVV
SO 04-19-02 T.ú. Brno Královo Pole - Kuřim, most v ev. km 10,504, ul. Podhájí
SO 04-27-01 T.ú. Brno Královo Pole - Kuřim, kanalizace
SO 04-15-01 T.ú. Brno Královo Pole - Kuřim, zast. Řečkovice-technologický domek
PS 04-14-04 zast. Brno Řečkovice, EZS
PS 04-14-06 zast. Brno Řečkovice, rozhlasové zařízení, doplnění
SO 04-27-01 T.ú. Brno Královo Pole - Kuřim, kanalizace
SO 04-33-01 T.ú. Brno Královo Pole - Kuřim, protihluková opatření
SO 04-19-05 T.ú. Brno Královo Pole - Kuřim, most v ev. km 11,547, Jandáskova
SO 04-19-41 T.ú. Brno Královo Pole - Kuřim, opěrná zeď u mostu v ev. km 11,547
SO 03-19-62 Žst. Brno-Královo Pole, návěstní lávka v km 10,394
PS 03-14-01 Žst. Brno - Kr. pole, MK
PS 04-14-03 t.ú. Brno Kr. Pole - Kuřim, úpravy TK
SO 03-06-01 Žst. Brno-Královo Pole, EOV
SO 03-06-03 Žst. Brno-Královo Pole, venkovní osvětlení
ELEKTRICKÉ DĚLENÍ
Královo Pole
Pondělní
R=610m
R=506,5m
R=500,75m
R=496m
R=6000m
9,3
9,4
9,5
9,6
9,7
9,8
9,9
10,0
nástupiště 170m

LEGENDA BAREVNÉHO ROZLIŠENÍ OBJEKTŮ:

- STÁVAJÍCÍ KOLEJE A JINÉ STÁVAJÍCÍ OBJEKTY
- KATASTRÁLNÍ MAPA
- NOVÉ KOLEJE, KOMUNIKACE, MOSTY A POZEMNÍ STAVBY
- SANACE MOSTŮ
- PLYNOVOD
- VODOVODY
- KANALIZACE DEŠŤOVÁ
- KANALIZACE SPLAŠKOVÁ
- ZABEZPEČOVACÍ ZAŘÍZENÍ
- ODVODNĚNÍ KOLEJIŠTĚ
- SILNOPROUD
- SDĚLOVACÍ ZAŘÍZENÍ
- TRAKČNÍ VEDENÍ
- NOVÁ VÝPRAVNÍ BUDOVA
- PROVIZORNÍ ČEKÁRNA
- DEMOLICE A DEMONTÁŽE
- ÚPRAVA PLOCHY VEŘEJNÉ NAKLÁDKY
- PLOCHY NÁSTUPIŠŤ, MOSTY
- PROTIHLUKOVÁ STĚNA
- VÝHLEDOVÁ INVESTICE MĚSTA - TERMINÁL KRÁLOVO POLE
- HRANICE KATASTRŮ
- HRANICE OBVODU DRÁHY - POZEMEK SŽDC
- HRANICE OBVODU DRÁHY - POZEMEK ČD

LEGENDA STÁVAJÍCÍCH INŽENÝRSKÝCH SÍTÍ:

- SDĚLOVACÍ KABELY
- ZABEZPEČOVACÍ KABELY
- NN KABELY
- VN KABELY
- VVN KABELY
- VODOVOD
- KANALIZACE JEDNOTNÁ
- KANALIZACE DEŠŤOVÁ
- KANALIZACE SPLAŠKOVÁ
- NTL PLYNOVOD
- STL PLYNOVOD
- VTL PLYNOVOD

LEGENDA PRVKŮ ŽIVOTNÍHO PROSTŘEDÍ

- NRBK - NADREGIONÁLNÍ BIOKORIDOR
- RBC - REGIONÁLNÍ BIOCENTRUM
- RBK - REGIONÁLNÍ BIOKORIDOR
- LBC - LOKÁLNÍ BIOKORIDOR NAVRŽENÝ
- LBC - LOKÁLNÍ BIOKORIDOR FUNKČNÍ
- NRBK - NADREGIONÁLNÍ BIOKORIDOR
- ARCHEOLOGICKÉ LOKALITY
- OCHRANNÉ PÁSMO DRÁHY
- PROTIHLUKOVÉ STĚNY - NÁVRH
- VÝZNAMNÝ KRAJINNÝ PRVEK
- TUNEL
- POTENCIÁLNÍ SESUV/ODVAL
- PAMÁTNÝ STROM

EVROPSKÁ UNIE
Evropské strukturální a investiční fondy
Operační program Doprava

Ministerstvo dopravy
Státní fond dopravní infrastruktury

SŽDC
Správa železniční dopravní cesty

KLAD LISTU:

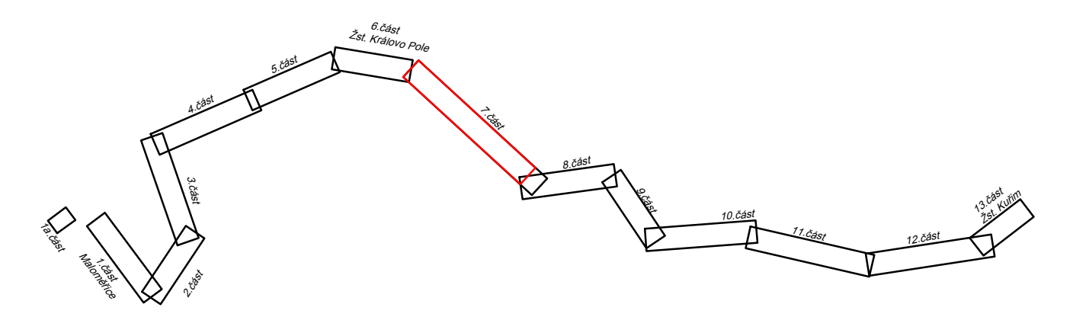

±0 = 222,30 mn.m.

Část č.: 7
Počet částí: 13

REVIZE Č.	DATUM	ZMĚNA	ČÍSLO SOUPRAVY:

SUDOP BRNO

SUDOP BRNO, spol. s r.o.
Kounicova 26
611 36 Brno

SAGASTA

SAGASTA, s.r.o.
Novodvorská 1010/14
142 00 Praha 4

OBJEDNAVATEL: SŽDC, s.o., Dlážděná 1003/7, 110 00 Praha 1 Stavební správa východ (organizační jednotka)			tel.: +420 972 625 804 E-mail: sudop@sudop-brno.cz
PROFESNÍ SKUPINA: 34 INŽENÝRING		VEDOUCÍ PROF. SKUPINY Ing. Kamil Chmela	GENERÁLNÍ ŘEDITEL Ing. Kamil Chmela
ODPOVĚDNÝ PROJ. ZAKÁZKY Ing. Miroslav Polák	ODPOVĚDNÝ PROJ. PS, SO Ing. Kamil Chmela	NAVRHL, VYPRACOVAL Barbora Tóthová	KONTROLOVAL Ing. Karel Pukl
KRAJ: Jihomoravský	POVĚŘENÝ OÚ: Úřad m.č.m. Brna, Brno-Královo Pole		STUPEŇ: DÚR
REKONSTRUKCE ŽST. BRNO - KRÁLOVO POLE			ZAK. ČÍSLO 17003-01-1217 ARCH. ČÍSLO 2017230005 MĚŘÍTKO 1 : 1000 POČET FORMÁTŮ 11 x A4 DATUM: 03/2018
Koordinační situace stavby			ČÁST DOKUM. C.2. PŘÍLOHA 1