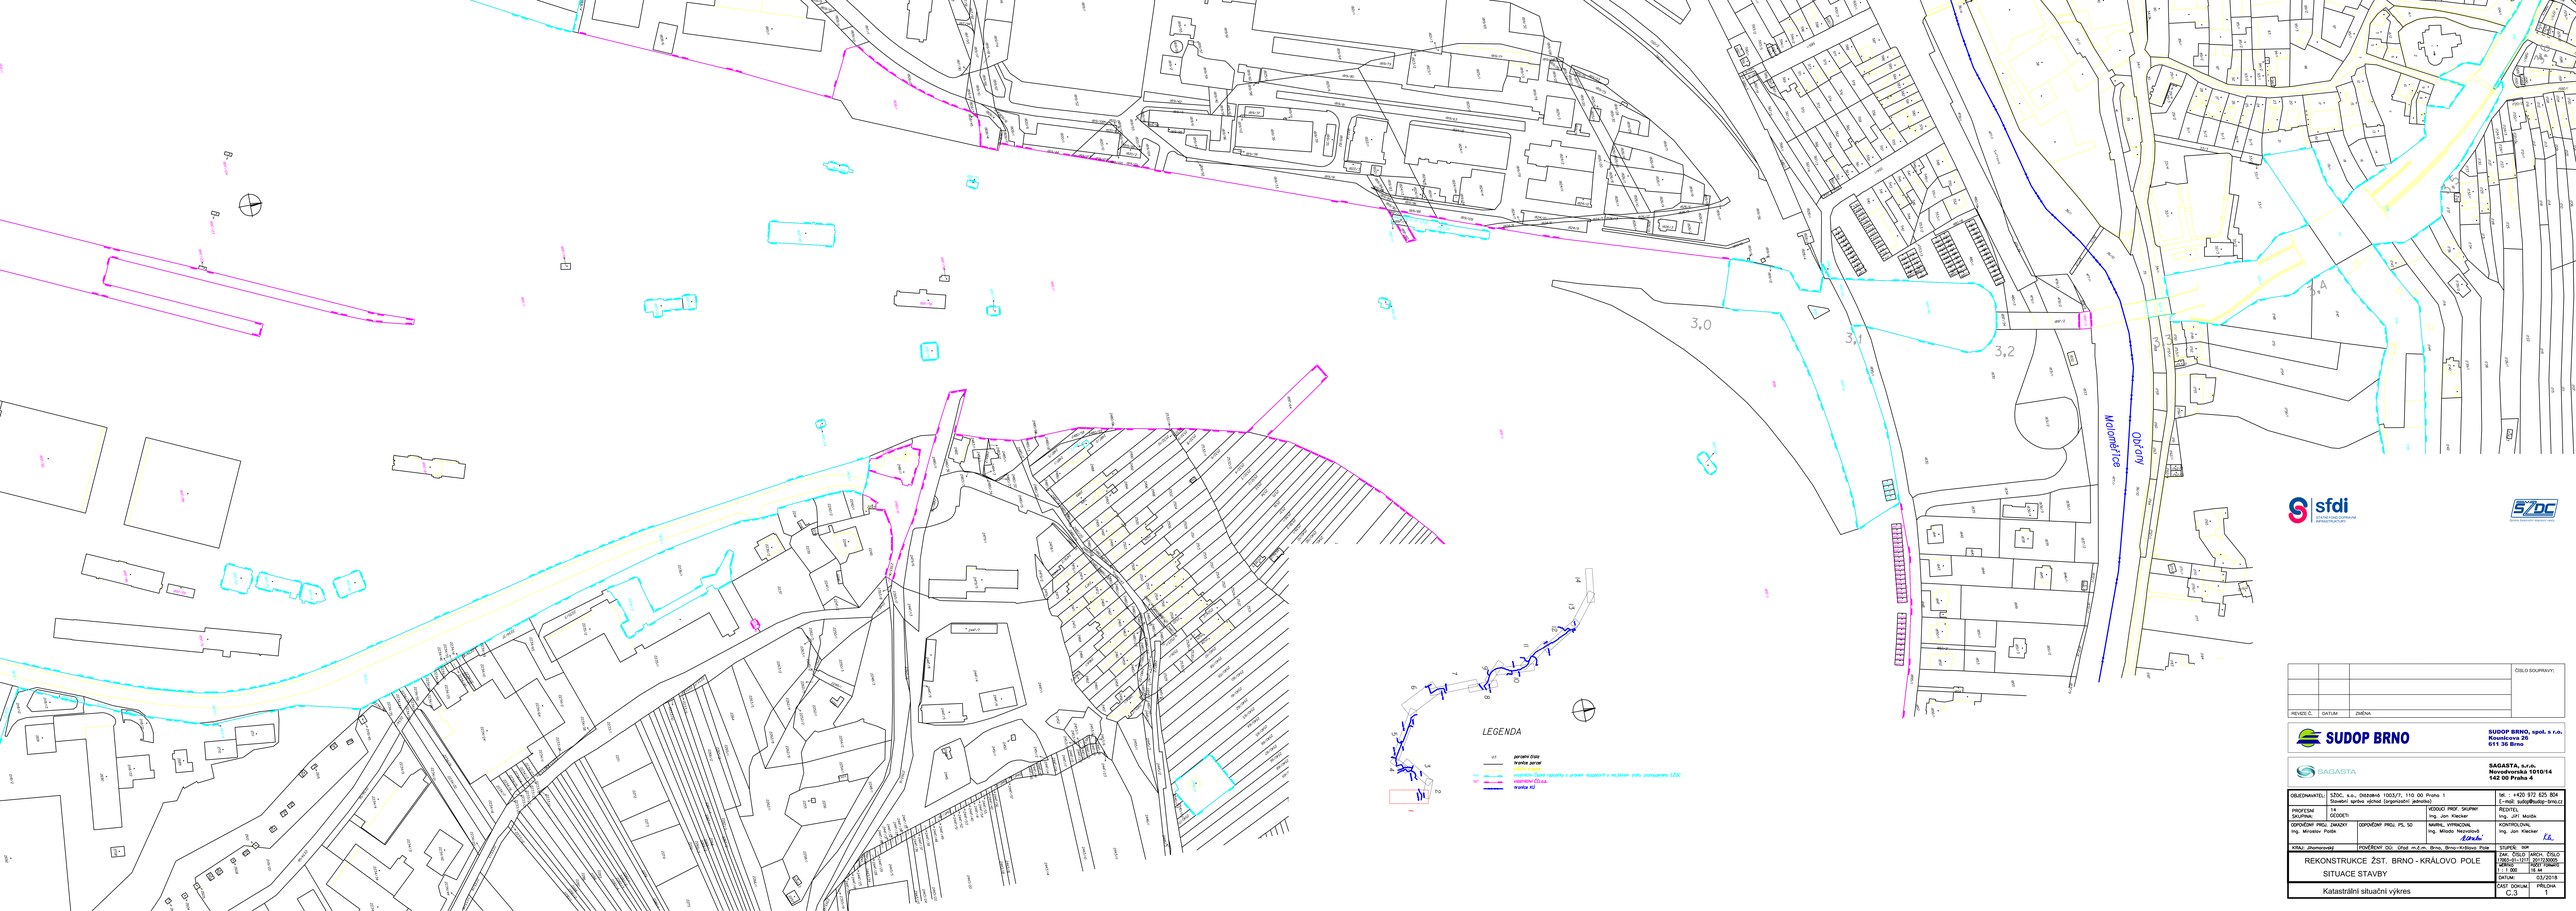

			ČÍSLO DOJPRAVY:
REVIZE Č.	DATUM	ZMĚNA	

SUDOP BRNO

SUDOP BRNO, spol. s r.o.
Kounicova 29
611 36 Brno

SAGASTA

SAGASTA, a.r.o.
Novodvorská 1010/14
142 00 Praha 4

OBJEDNAVATEL:	SŽDC, s.o., Dlážděná 1003/7, 110 00 Praha 1 Stavební správa východ (organizační jednotka)	tel.: +420 972 625 804 E-mail: sudop@sudop-brno.cz
PROFESNÍ SKUPINA: 14 GEODETI	HLAVNÍ PROJ. SKUPINY	PROJEKTOVAL Ing. Jan Klecker
ODPOVĚDNÝ PROJ. ZAKÁZKY Ing. Miroslav Polák	ODPOVĚDNÝ PROJ. PS, SO	KRAJ: Jihomoravský OKRES: Brno-město OBEC: Brno KATASTRÁLNÍ ÚZEMÍ: Královo Pole
		KONTROLOVAL Ing. Jan Klecker
		SCHVÁLIL Ing. Miloslav Nezvalová
		STUPEŇ: DSP
REKONSTRUKCE ŽST. BRNO - KRÁLOVO POLE SITUACE STAVBY		ZAK. Č.: 2.ČÁST: ZNAČ. ČÍSLO: 1960-01-01-01-01 2021/3000 MĚŘÍTKO: 1 : 1 000 DATUM: 03/2018
Katastrální situační výkres		ČÁST: DOKUM.: C.3 PŘÍLOHA: 1