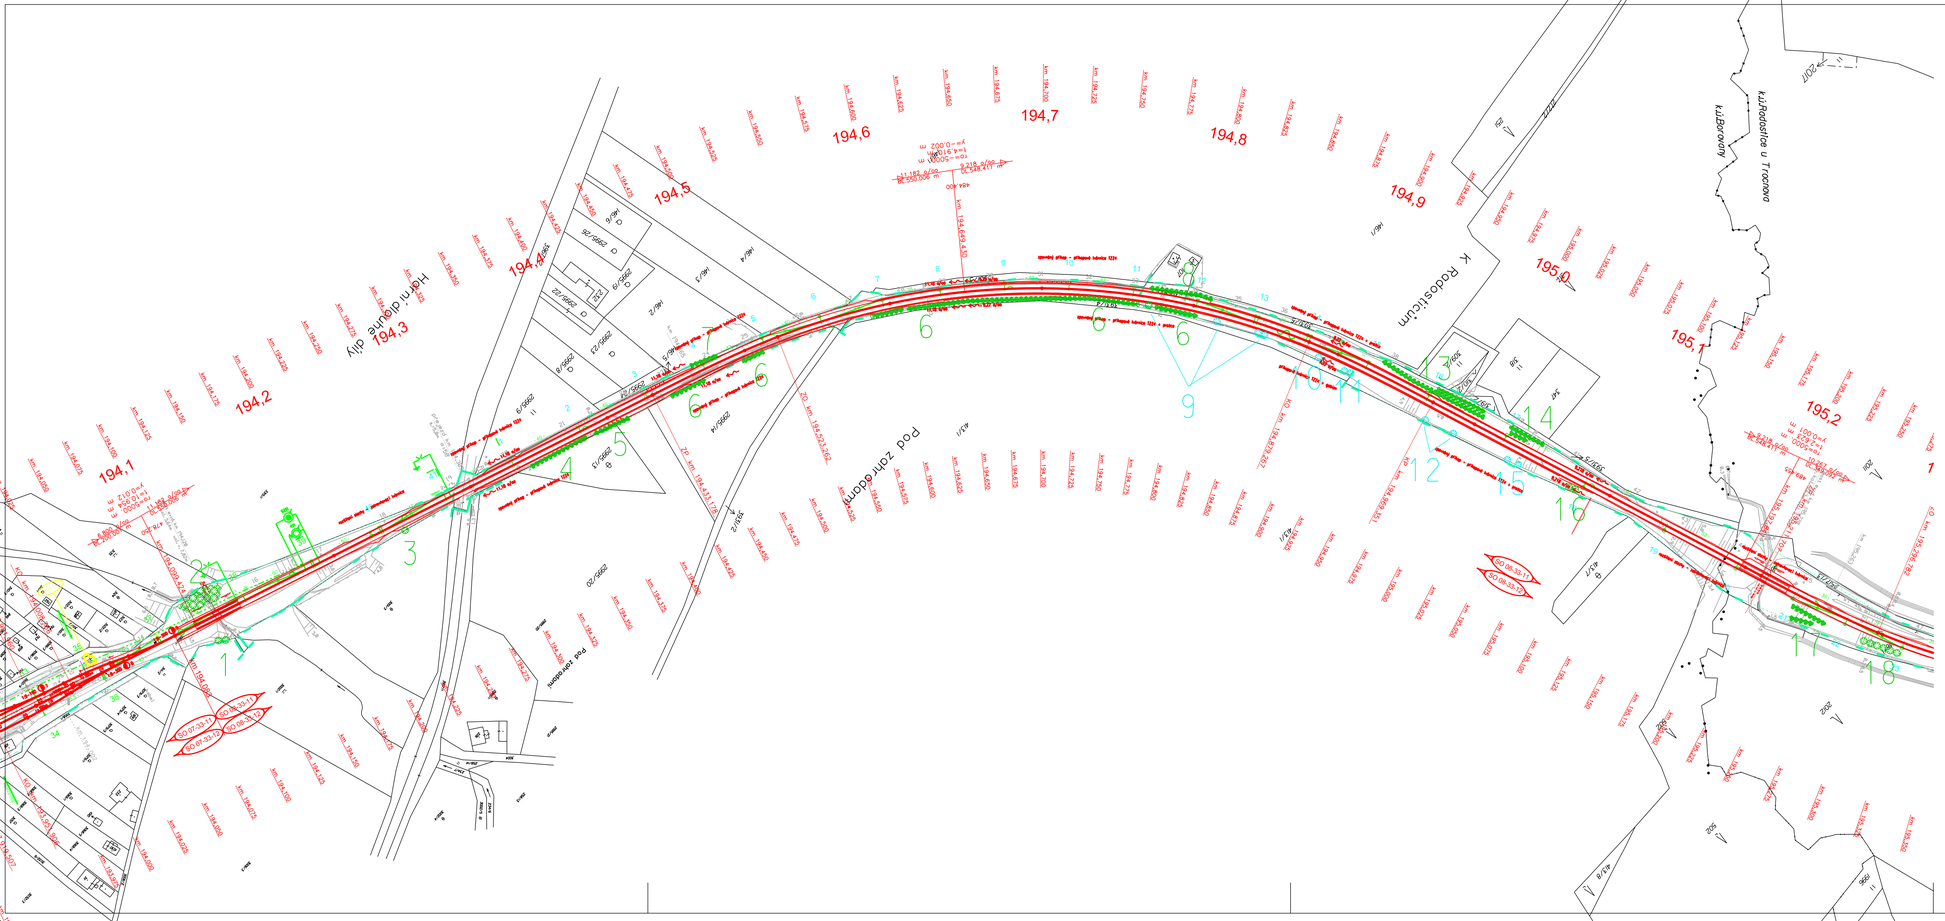

LEGENDA

DŘEVINY KÁCENÉ

- stromy
- keře

DŘEVINY K OŘEZÁNÍ

- stromy

HRANICE ZÁBORU

- trvalý zábor
- dočasný zábor nad 1 rok
- dočasný zábor do 1 roku

SUDOP PRAHA a.s.

Olšanská 1a
130 80 Praha 3
Česká republika
tel.: 224 22 71 68
fax: 224 23 03 16
faxmodem: 2670 943 64
E-mail : praha@sudop.cz

OBJEDNATEL	SŽDC s.o., Prvního pluku 5, 186 00 Praha 8		
STŘEDISKO	202 SILNIC A DÁLNIC	VEDOUCÍ STŘEDISKA ING.HANA STAŇKOVÁ	GENERÁLNÍ ŘEDITEL ING. JOSEF FIDLER
ODPOVĚDNÝ PROJEKTANT STAVBY	ODPOVĚDNÝ PROJ. OBJ., PS	NAVRHL, VYPRACOVAL	KONTROLOVAL
ING.JIŘÍ KULÍK	ING.TEREZA NEHASILOVÁ	ING.TEREZA NEHASILOVÁ	ING.KATEŘINA HLADKÁ,PHD.
KRAJ JIHOČESKÝ	OKÚ ČESKÉ BUDĚJOVICE	MÚ BOROVANY	ÚČEL / PROJEKT

Elektrizace trati Č. Velenice - Č. Budějovice
SO 08 - 35 - 01 Borovany - Nová Ves u Č.Budějovic,TV,část B
KÁCENÍ MIMOLESNÍ ZELENĚ

situace v km 194,084- 195,300

DATUM	02 / 2005
MĚŘÍTKO	1 : 2 000
FORMÁTY	4 A4
ČÁST	E.7
PŘÍL.	2