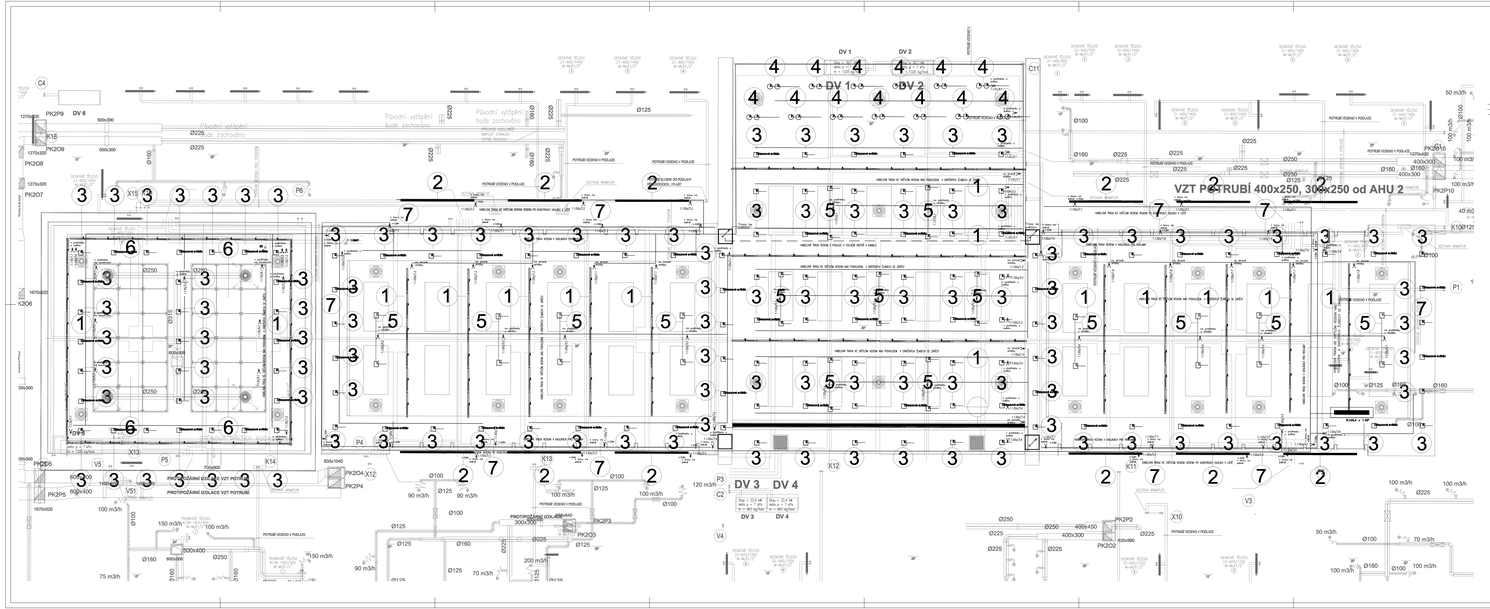

LEGENDA

- KOVOVÝ KOŠ
- OBVÍTELNÝ
- OBVÍTELNÝ KOSTĚNÉ
- OBVÍTELNÉ S PRUVNÍ ŽELEZOU
- ZÁSUVKA JEDNONÁSOBNÁ
- DVOJZÁSUVKA
- ZÁSUVKA V VÝSKOVÉ
- ZÁSUVKA TŘÍFÁZOVÁ
- VYPÍNAČ JEDNOPÓLOVÝ
- VYPÍNAČ STŘÍDAVÝ
- SVÍTIDLO ZÁŘIVKOVÉ JEDNONÁSOBNÉ
- TELEFONNÍ A RADIOVÁ ZÁSUVKA
- VYPÍNAČ DVOJITÝ
- TERMOSTAT PROSTOROVÝ
- VYPÍNAČ VÍCEŘÍDÍCÍ
- PŘEVODNÍ SVÍTIDLO
- ZÁSUVKOVÝ SPOTŘEBIČ
- OSAMĚLÉ PŘEPOJENÍ OCHRANNÉHO VODIČE
- TRASA VEDENÍ PRO SVÍTIDLA
- TRASA VEDENÍ PANELOVÉ HOŘČÍK
- TRASA VEDENÍ PRO SMYČKU

Poznámka

č. svítidla

1 S- Reflektorové LED svítidlo, výkon100 W, 4000K,13800lm, rozměry 418x330x77mm IP66
2 S- Reflektorové LED svítidlo, výkon100 W, 4000K,13800lm, rozměry 318x240x63mm IP66
3 1- LED pásek z Fashionu vč. zdroje, nosné lišty AL, ochycení a přisloubení o délkách 7,6 a 14,3 m
4 1- LED pásek z Fashionu vč. zdroje, nosné lišty AL, ochycení a přisloubení o délce 11m
5 4- LED vestavěné svítidlo se zdrojem 15 W, 230V, IP20,4000K,
6 3- LED vestavěné svítidlo se zdrojem 21 W, 230V, IP20,3000K,
svítidlo lze 1500lm,rozměry 225x225x25mm
7 - LED pásek z Fashionu vč. zdroje, nosné lišty AL ochycení a přisloubení o délkách 80 m
8 - LED pásek z Fashionu vč. zdroje, nosné lišty AL ochycení a přisloubení o délkách 86,4m
9 - LED svítidlo 25 W, atypické , (dle návrhu architekta, bude zrychleného a dodavatelem svítidel)
7 3- LED vestavěné svítidlo se zdrojem 21 W, 230V, IP20,3000K,
svítidlo lze 1020lm,rozměry 225x225x25mm, s integrovaným balastovým zdrojem na 1.5 - 3 hod.

01	Aktualizace PD dle Správy Interiérů VII	05.2020	

INVESTOR: Správa železniční dopravní cesty, státní organizace
Praha 1 - Nové Město, Dlážděná 1003/7, PSČ 110 00
Oblastní ředitelství Praha
Praha 2 Nerudovská 35, PSČ 110 00

ZHOTOVITEL: SDC

ZODP. PROJEKTANT: PROJEKTOVÝ ÚSTAV DOPRAVNÍCH STAVEB, a.s. Olšanská 54/3, 130 00 Praha 3

PROJEKTOVÁ, INŽÝNÝRSKÁ A KONZULTAČNÍ ORGANIZACE			
ZODP. PROJ. ING.	ZODP. PROJ. ING.		
STAVEBNÍ	ELEKTRO	ZT	VK
REKONSTRUKCE VÝRAZNÉ BUDOVY V ZST BEROUN Nádraží 129, 266 01 Beroun SO 110 Bezpečnostní stojany			
ROZMÍSTĚNÍ KONCOVÝCH PRVKŮ 1. NP			
SOUŘADNICE — XY			

ZAPSANÁ ČINNOST	
ZODP. PROJ.	
KOORD.	
KOORD.	
KOORD.	
KOORD.	
ZAPSANÁ ČINNOST	
ZODP. PROJ.	
KOORD.	
KOORD.	
KOORD.	
KOORD.	
ČÍSLO PŘÍLOHY	102.4b
Č.	

ZAKÁZ. ÚŘEDNÍ KOPÍROVÁNÍ