
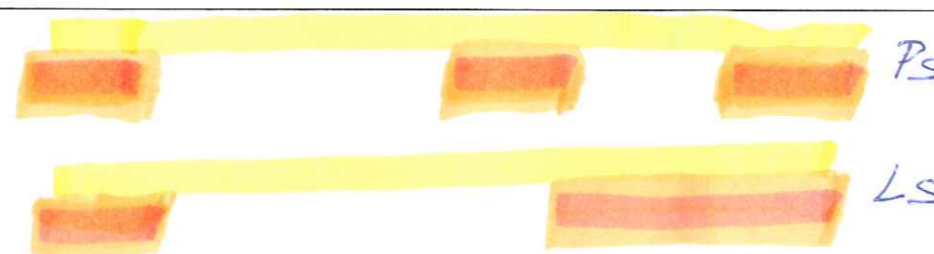


Příloha č. 1

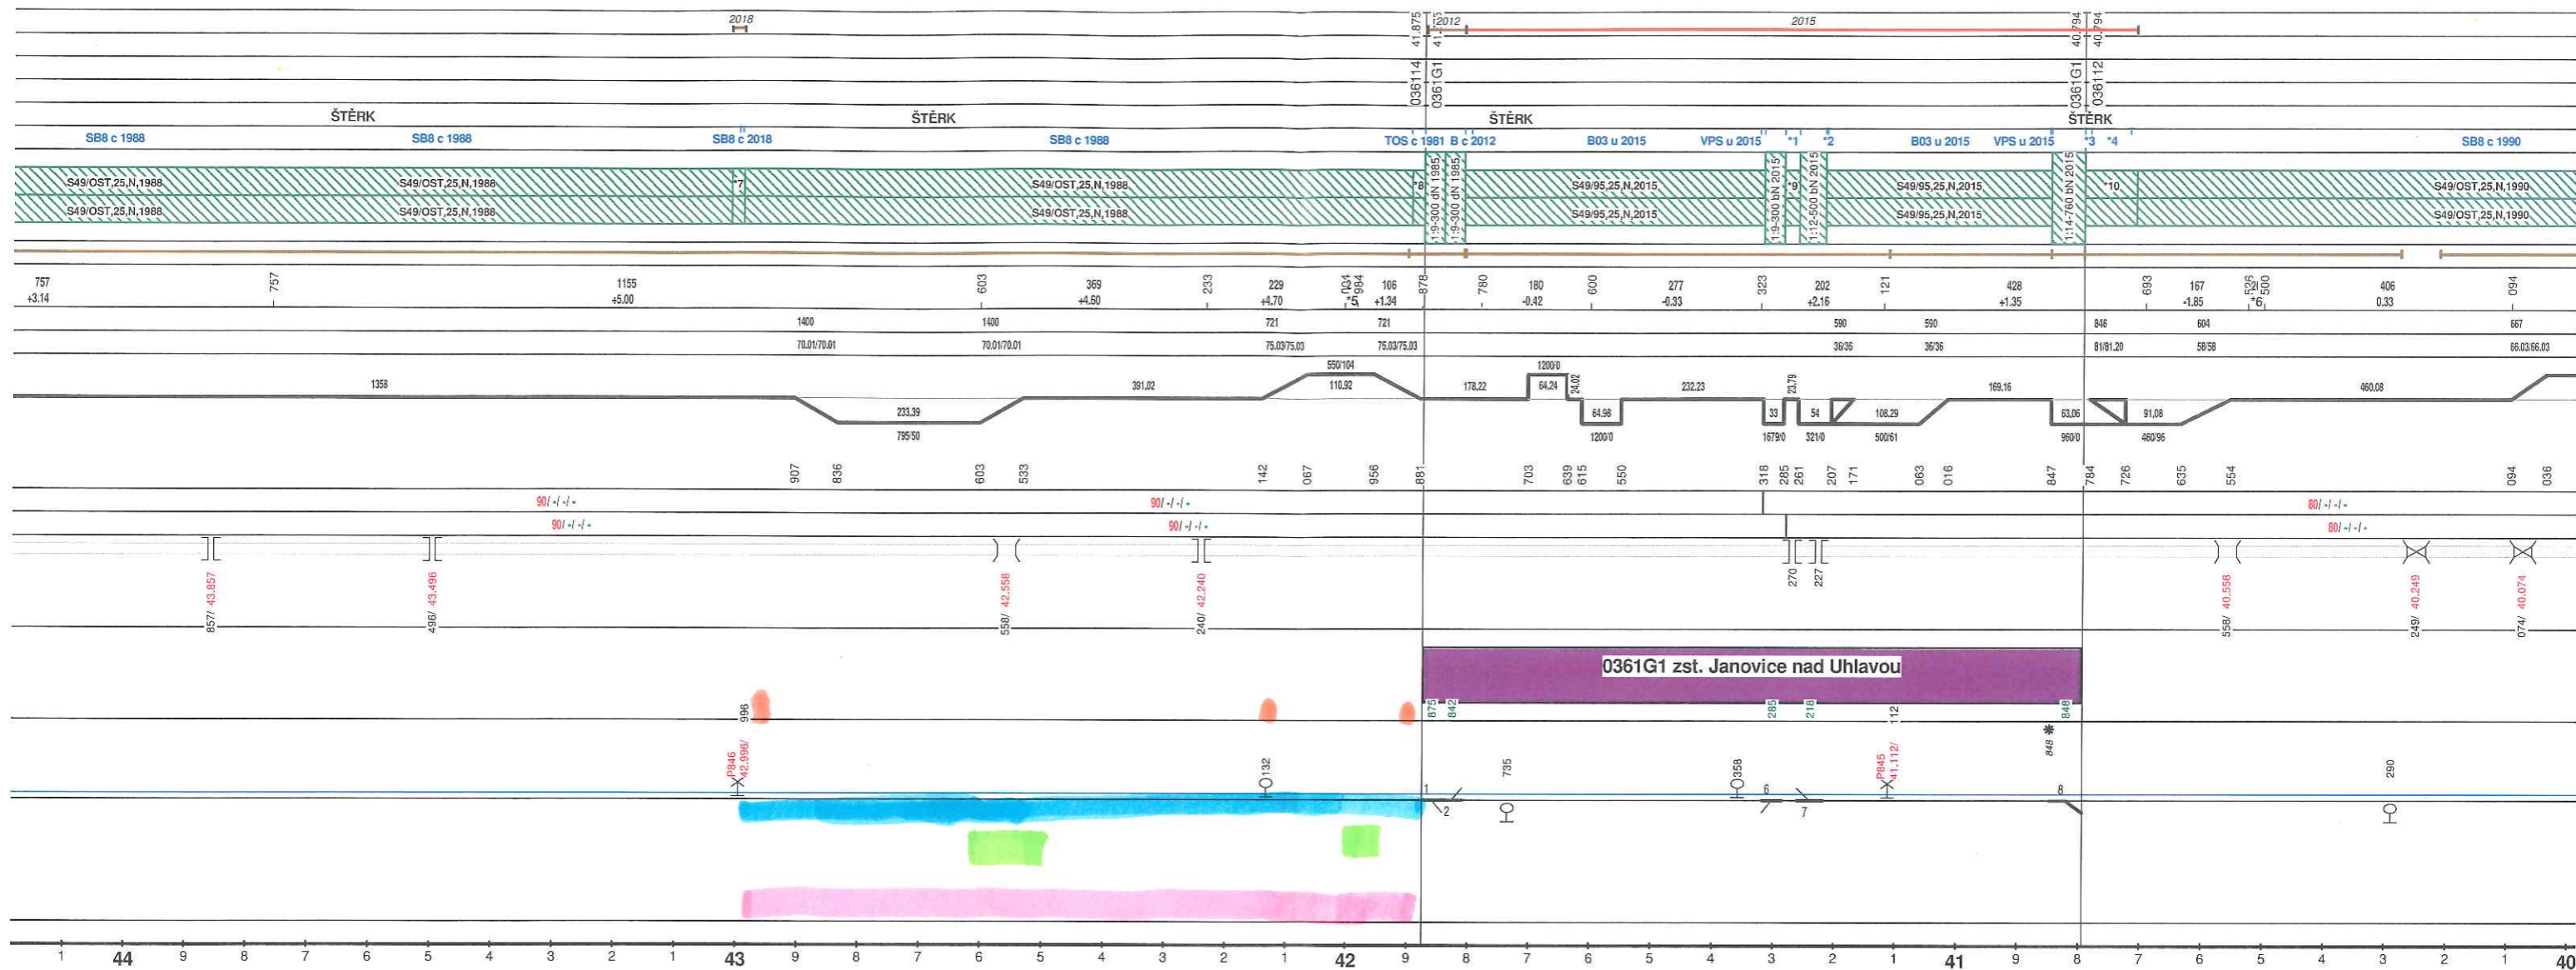

systém střešního kroje

kolejnice výměna + posuv + svařování +

cíidla SSZF

oprava střeš

pročistění střeš

oprava upínací teploty BK