


POHLED SEVEROZÁPADNÍ

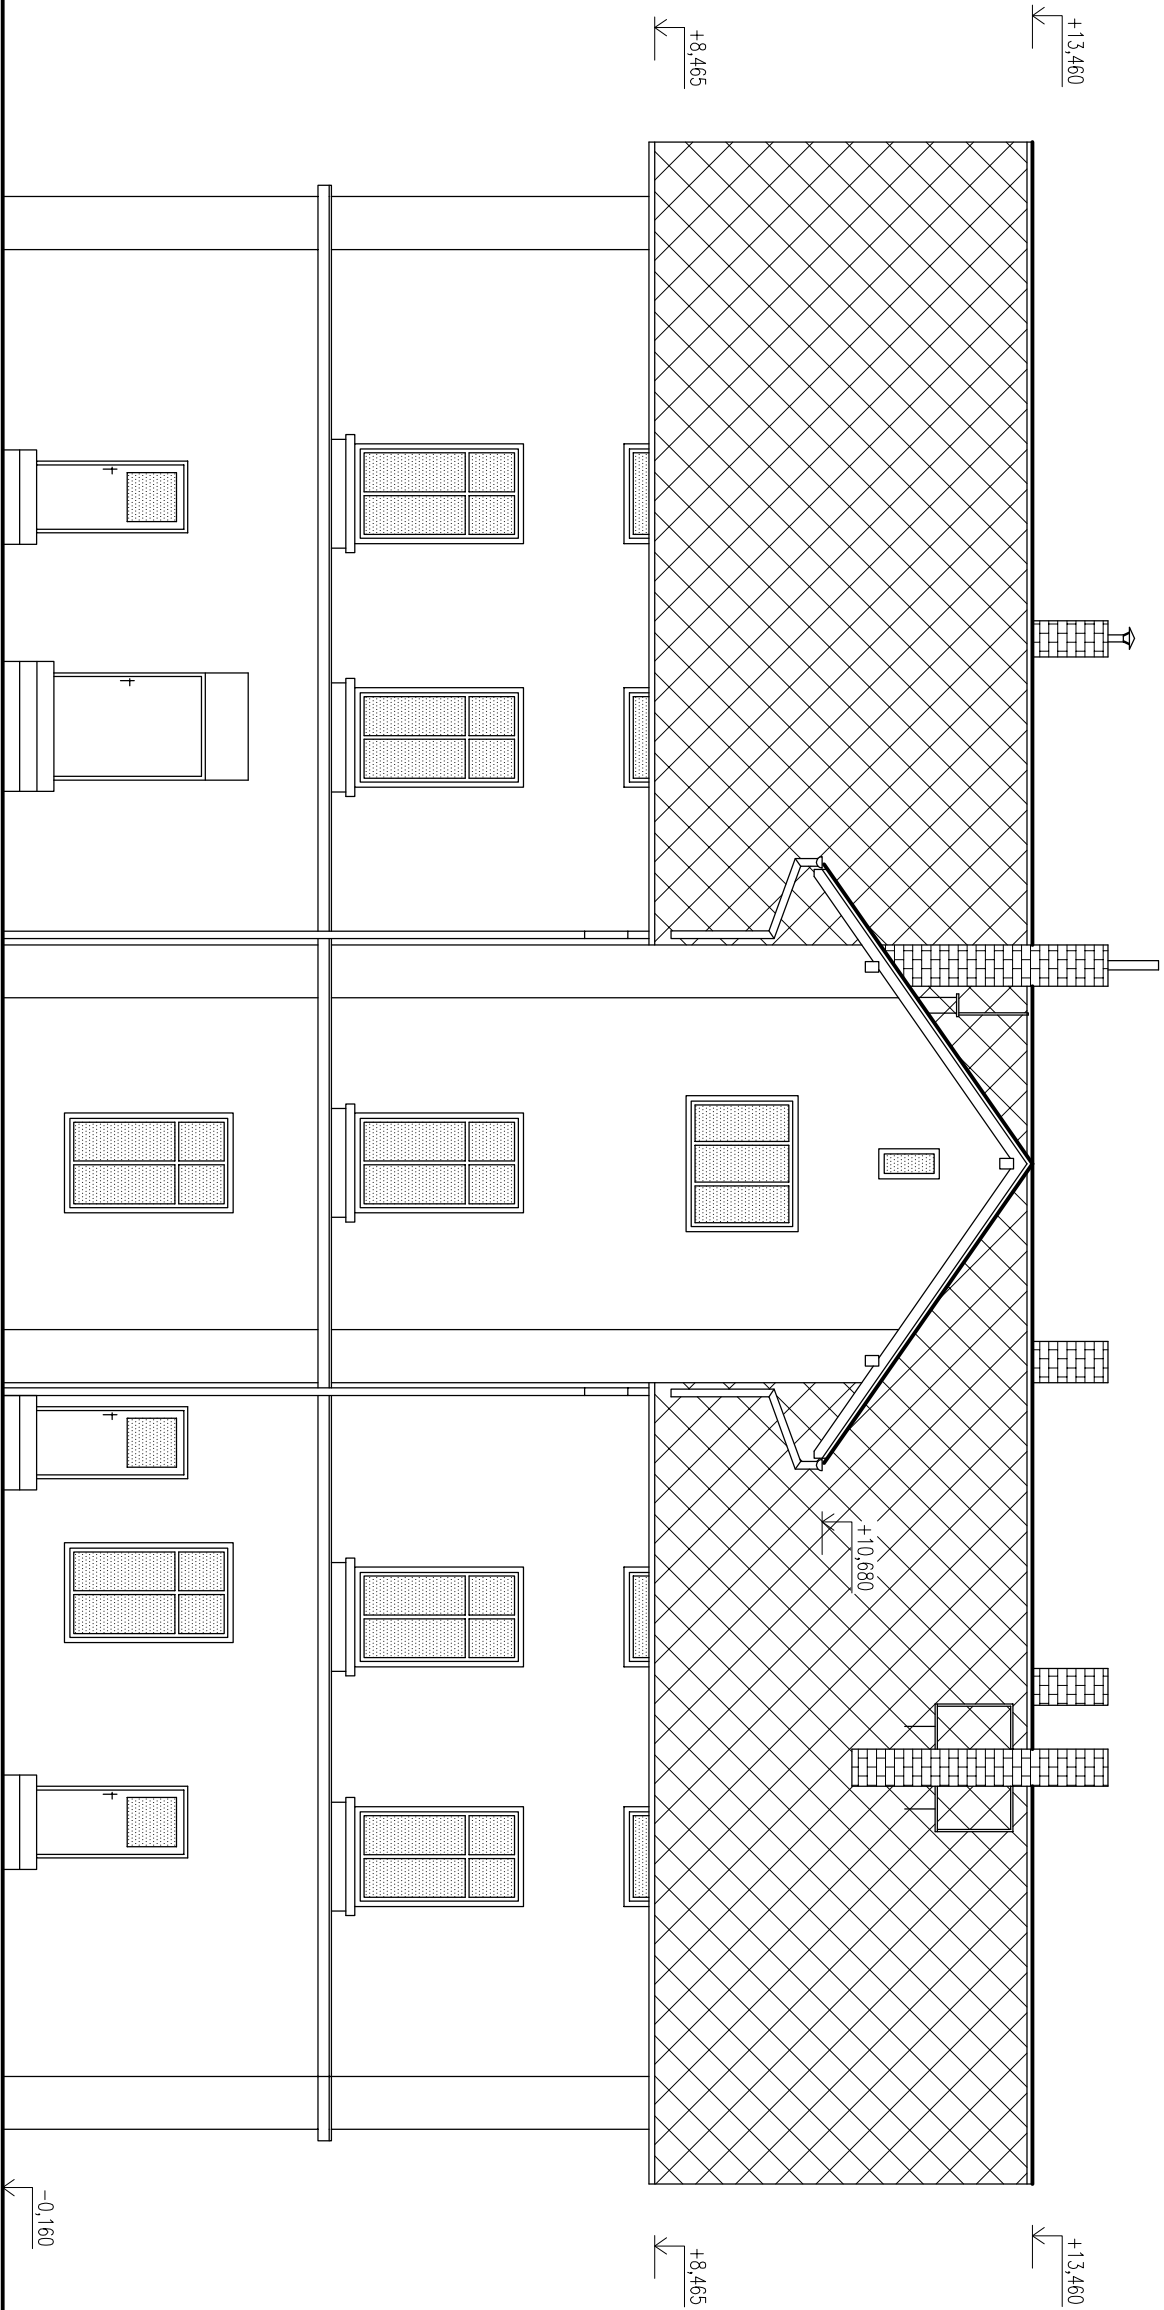

ZOD.PROJEKTANT		KONTROLOVAL		VYPRACOVAL	
Ing. FILIP DUDA				Ing. FILIP DUDA	
INVESTOR		SŽDC, STANÍ ORGANIZACE, DLAŽDEK 1003/7, NOVÉ MĚSTO, 110 00 PRAHA 1			
MÍSTO STAVBY		K.Ú. ŠEVĚTÍN NA PARC. Č. st. 63			
STAV.ÚŘAD		SPECIÁLNÍ DRAŽNÍ STAVEBNÍ ÚŘAD			
NÁZEV STAVBY:					
UDRŽOVACÍ PRÁCE STŘECHY A KROVU VÝPRAVNÍ BUDOVY ŠEVĚTÍN č.p. 65, NA PARC. Č. st. 63					
OBSAH VÝKRESU:					
POHLED SEVEROZÁPADNÍ – STÁVAJÍCÍ STAV		STUPĚŇ PD		DSP + DPS	
		ČÍSLO ZAKÁZKY		23/2018	
		DATUM		ČERVEN 2018	
		FORMÁT		2 A4	
MĚŘÍTKO:		Č.VÝKRESU:			
1:100		D.1.1.8			