
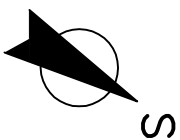


PŮDORYS 1.NP – PŘÍSTŘEŠEK

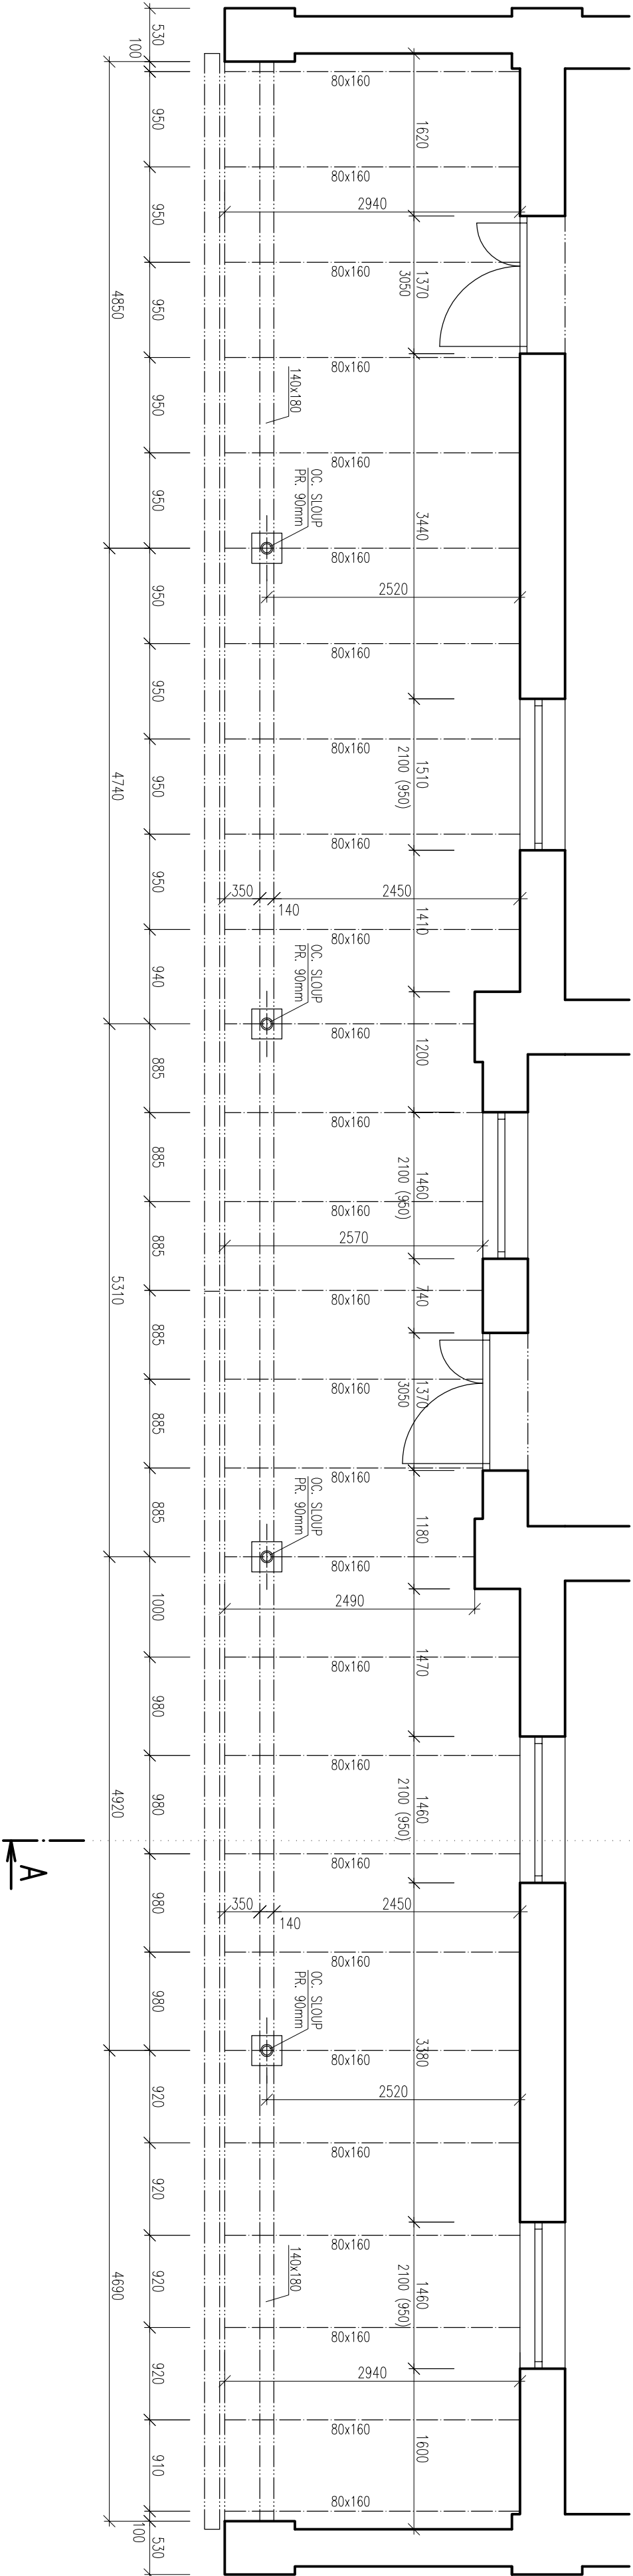

ZOD.PROJEKTANT		KONTROLAVAL	VYPRACOVAL	
Ing. FLIP DUDA			Ing. FLIP DUDA	
DudoProjekt, s.r.o.				
Všeobecné údaje o projektu a o stavebnímu území				
INVESTOR		STAV. SPRÁVA OBCE, OÚČEK 100/7, MČK 4510, 110 00 PRAHA 1		
MÍSTO STAVBY		KÚL. ŠEVETIN NA PARC. Č. ST. 63		
STAV. ÚRAD		SPECIÁLNÍ DRAŽNÍ STAVEBNÍ ÚŘAD		
NÁZEV STAVBY		STUPEN PÍ		
UDRŽOVACÍ PRÁCE STŘECHY A KROUV VÝPRAVNÍ BUDOVY ŠEVETIN č.p. 65, NA PARC. Č. ST. 63		OČISO ZKAZKY		
		DATUM		
		FORMÁT		
OBSAH VÝKRESU:		B A4		
PŮDORYS PODKROVÍ, PŘÍSTŘEŠEK – ST. STAV		MĚŘITKO:		
		1:50		
		Č. VÝKRESU:		
		D.1.1.1		