



POHLED JIHOZÁPADNÍ

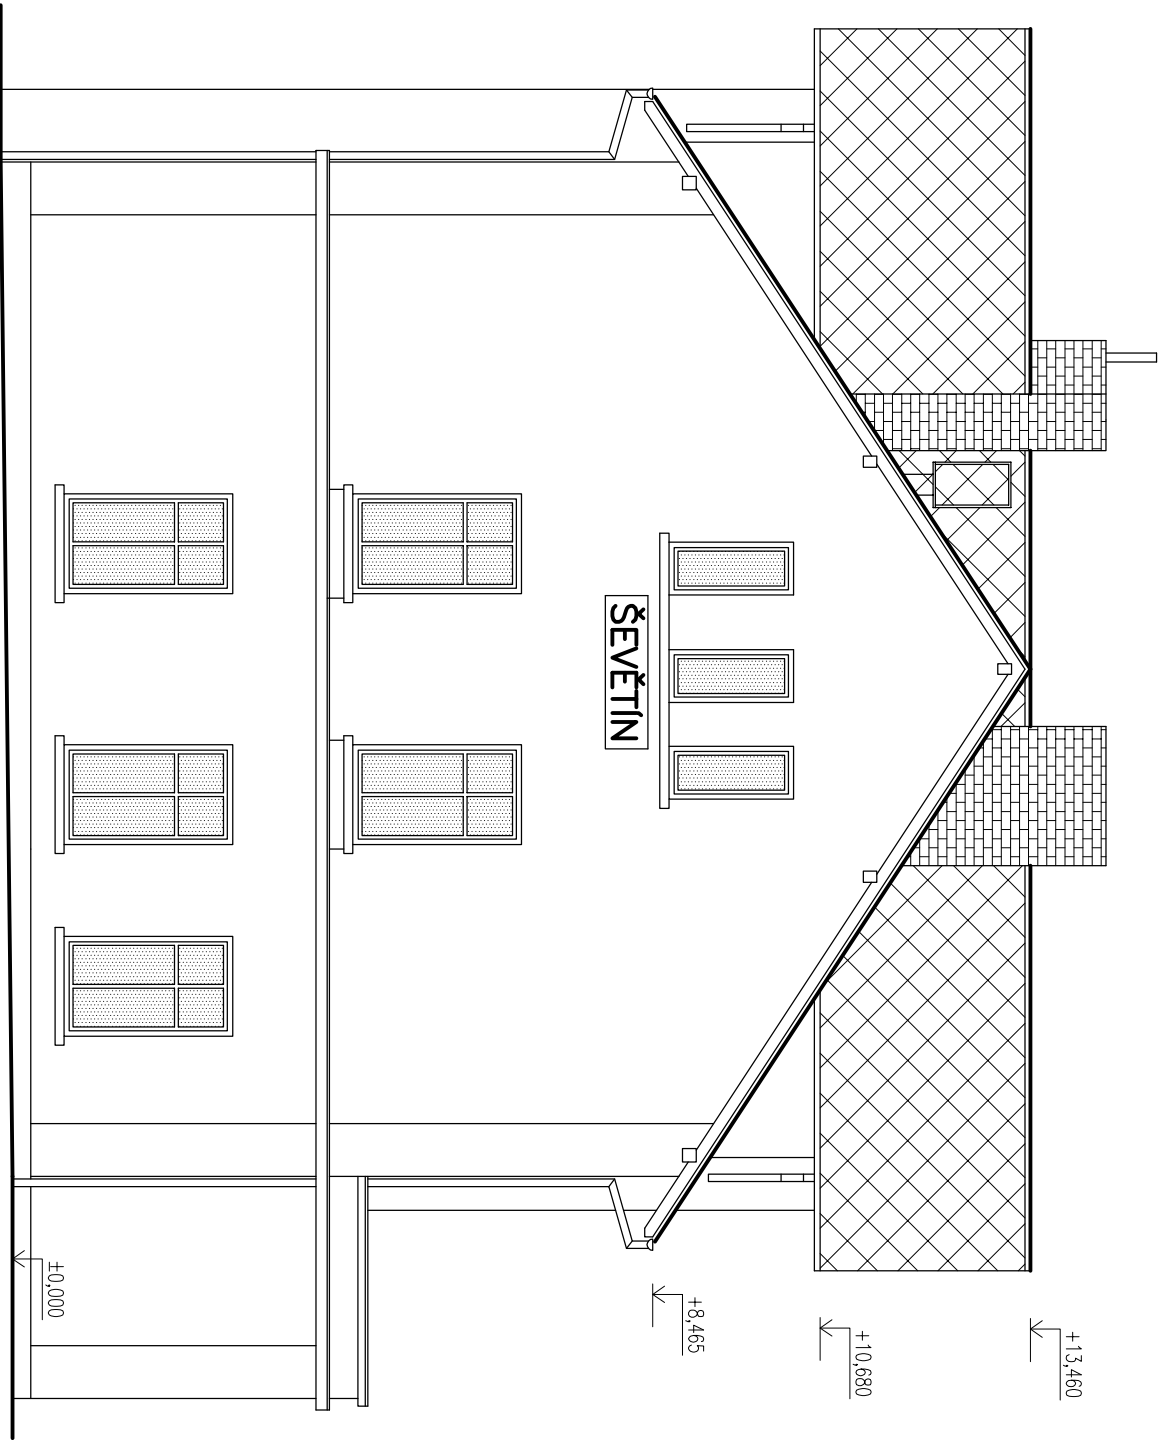

POHLED SEVEROVÝCHODNÍ

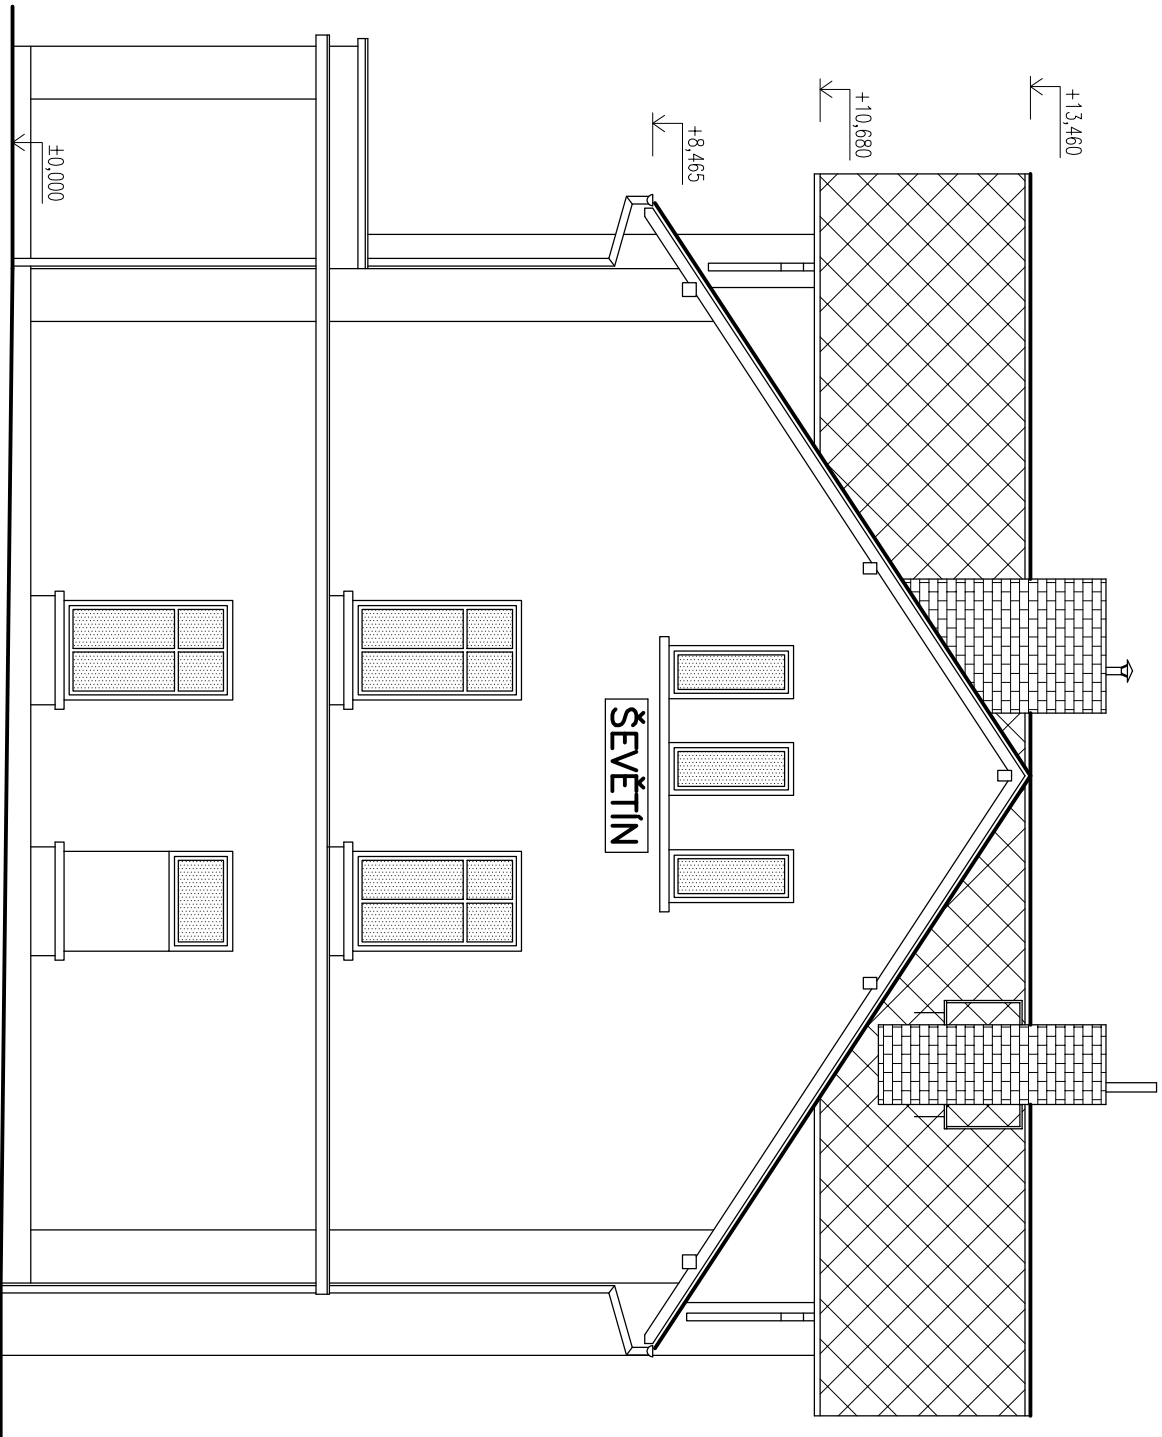

ZOD.PROJEKTANT		KONTROLOVAL		VYPRACOVAL	
Ing. FILIP DUDA				Ing. FILIP DUDA	
INVESTOR		SZDC, STANÍ ORGANIZACE, DLAŽDEK 1003/7, NOVÉ MĚSTO, 110 00 PRAHA 1			
MÍSTO STAVBY		K.Ú. ŠEVĚTÍN NA PARC. Č. st. 63			
STAV.ÚŘAD		SPECIÁLNÍ DRAŽNÍ STAVEBNÍ ÚŘAD			
NÁZEV STAVBY: UDRŽOVAČI PRÁCE STŘECHY A KROVU VÝPRAVNÍ BUDOVY ŠEVĚTÍN č.p. 65, NA PARC. Č. st. 63					
OBSAH VÝKRESU:		MĚŘÍTKO:		Č.VÝKRESU:	
POHLEDY JZ a SV – STÁVAJÍCÍ STAV		1:100		D.1.1.9	