




PŪDORYS
M 1:50

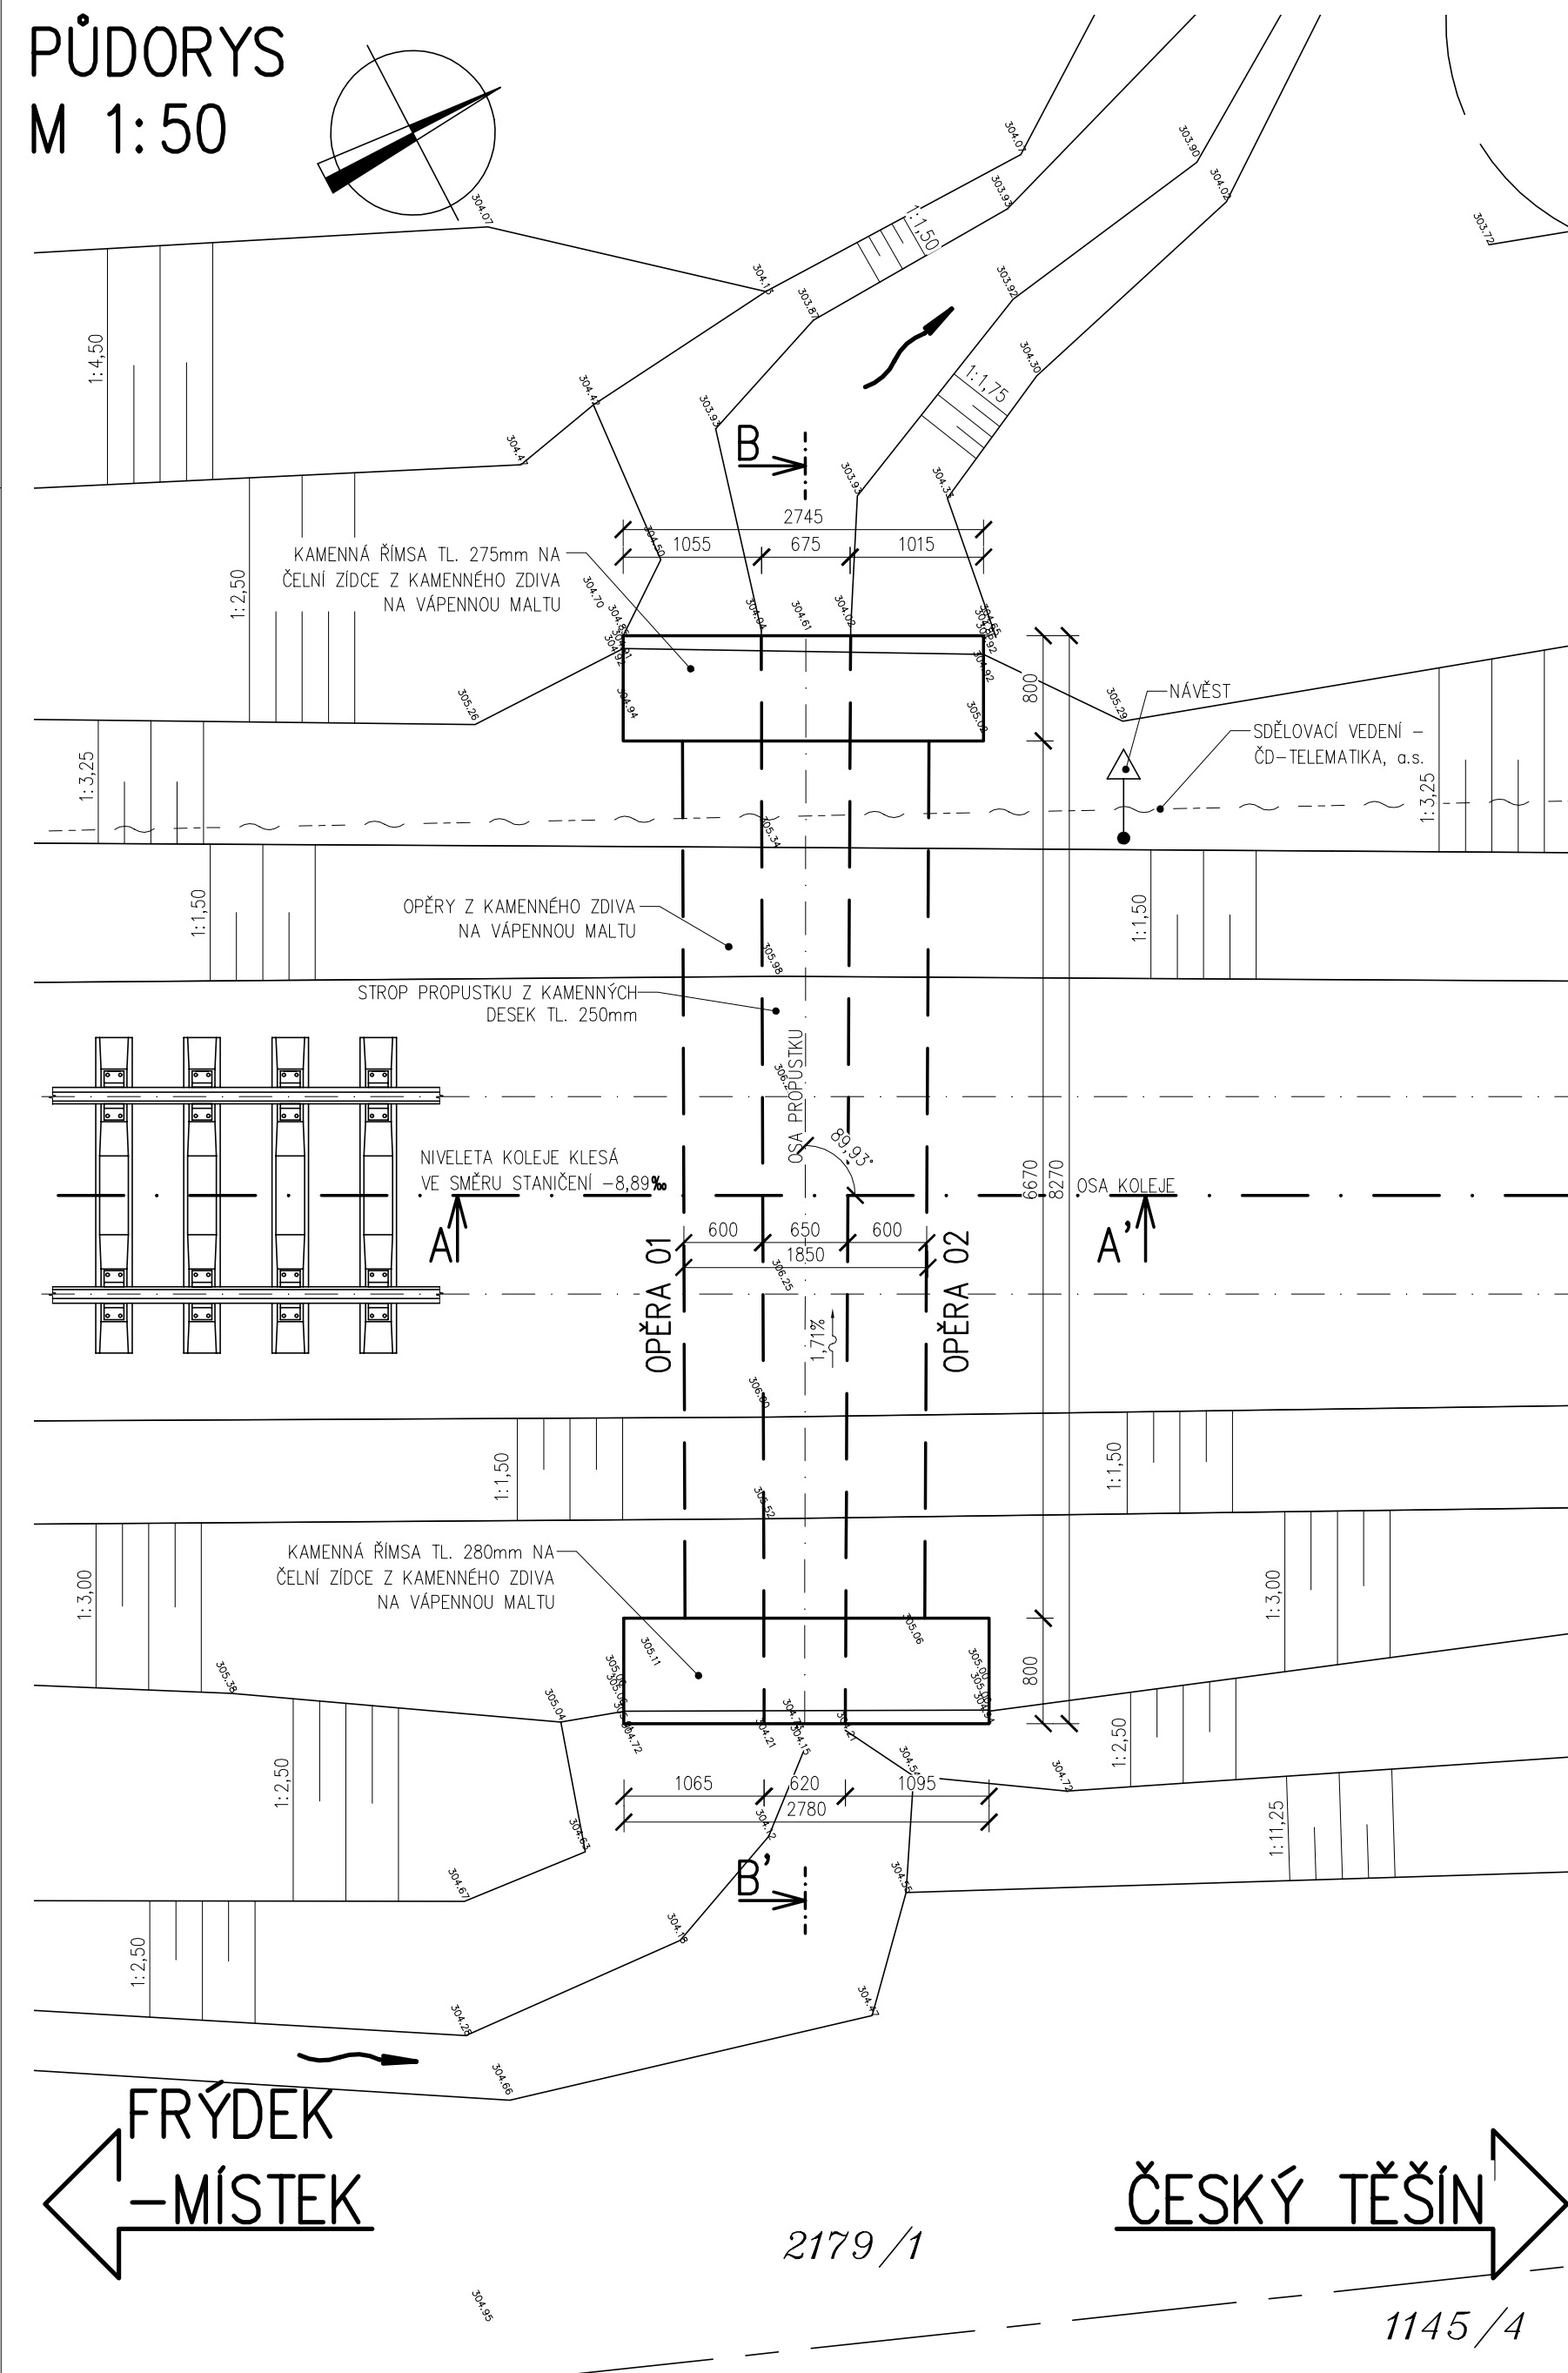

PODÉLNÝ ŘEZ (A-A')
M 1:50

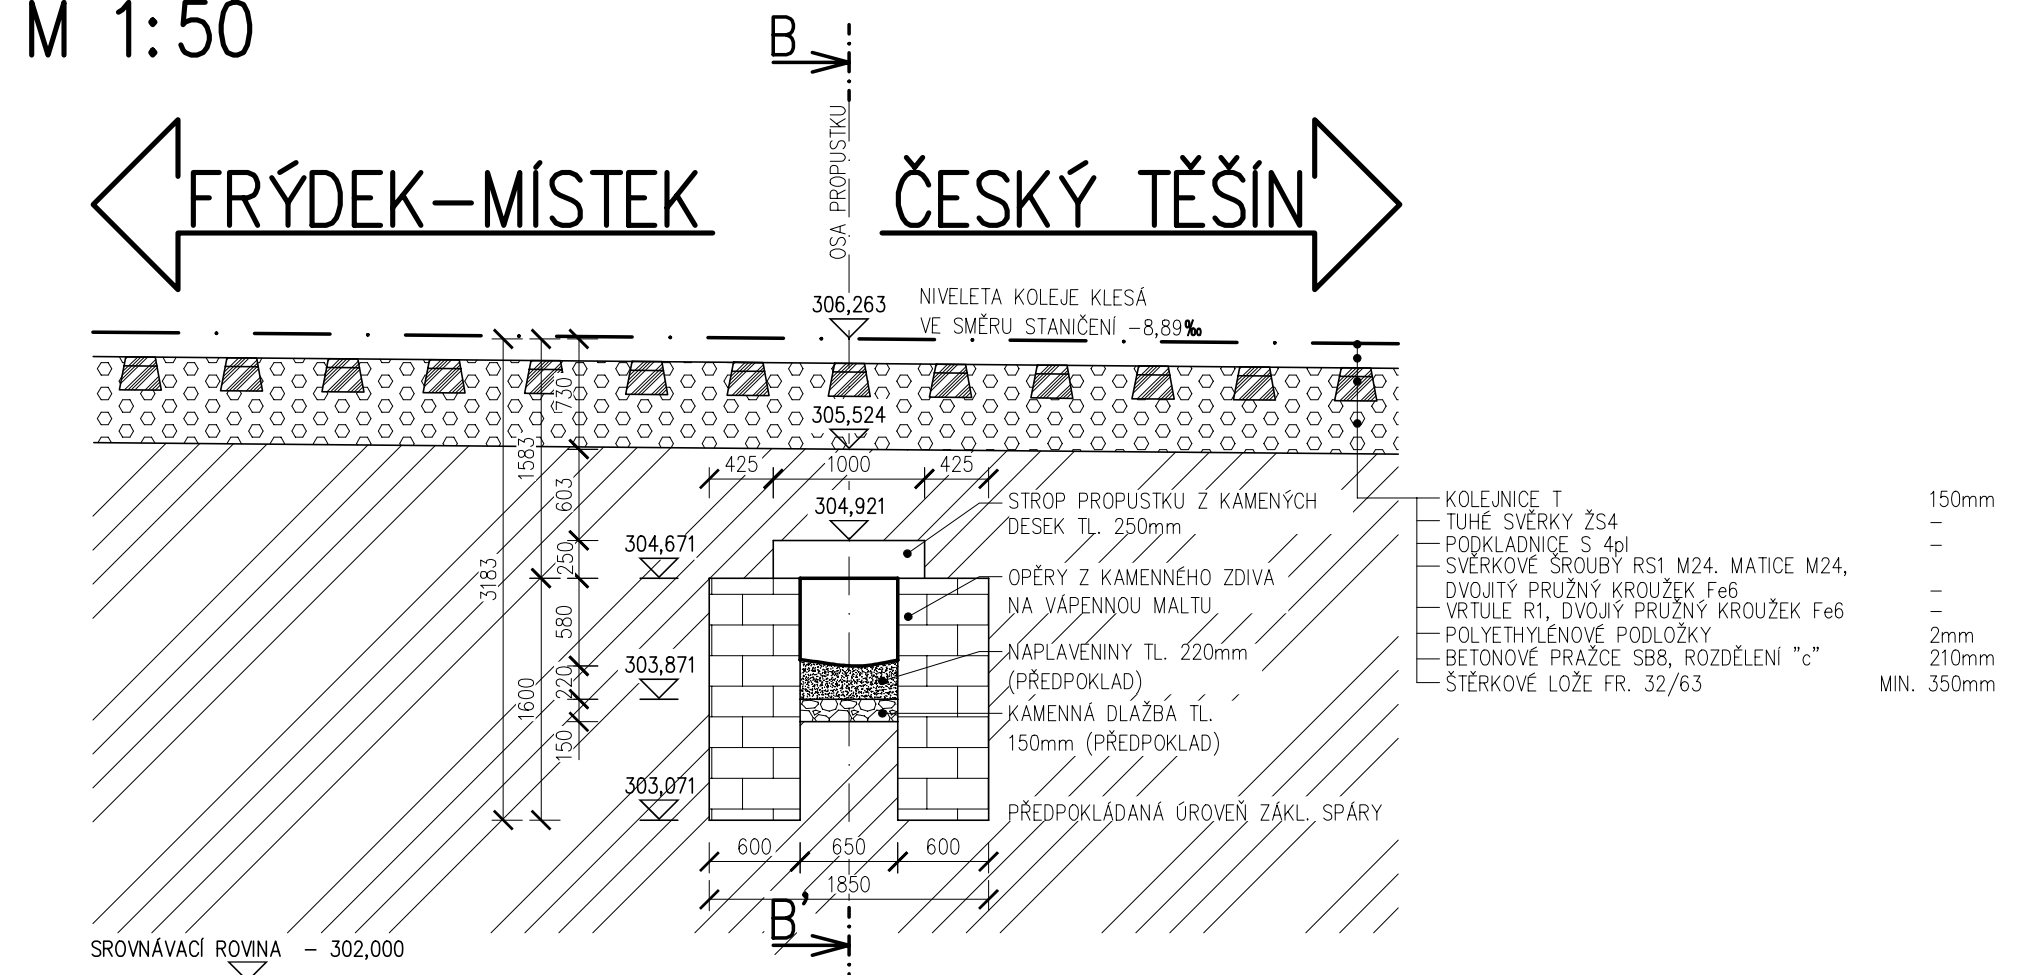

PŘÍČNÝ ŘEZ (B-B')
M 1:50 F

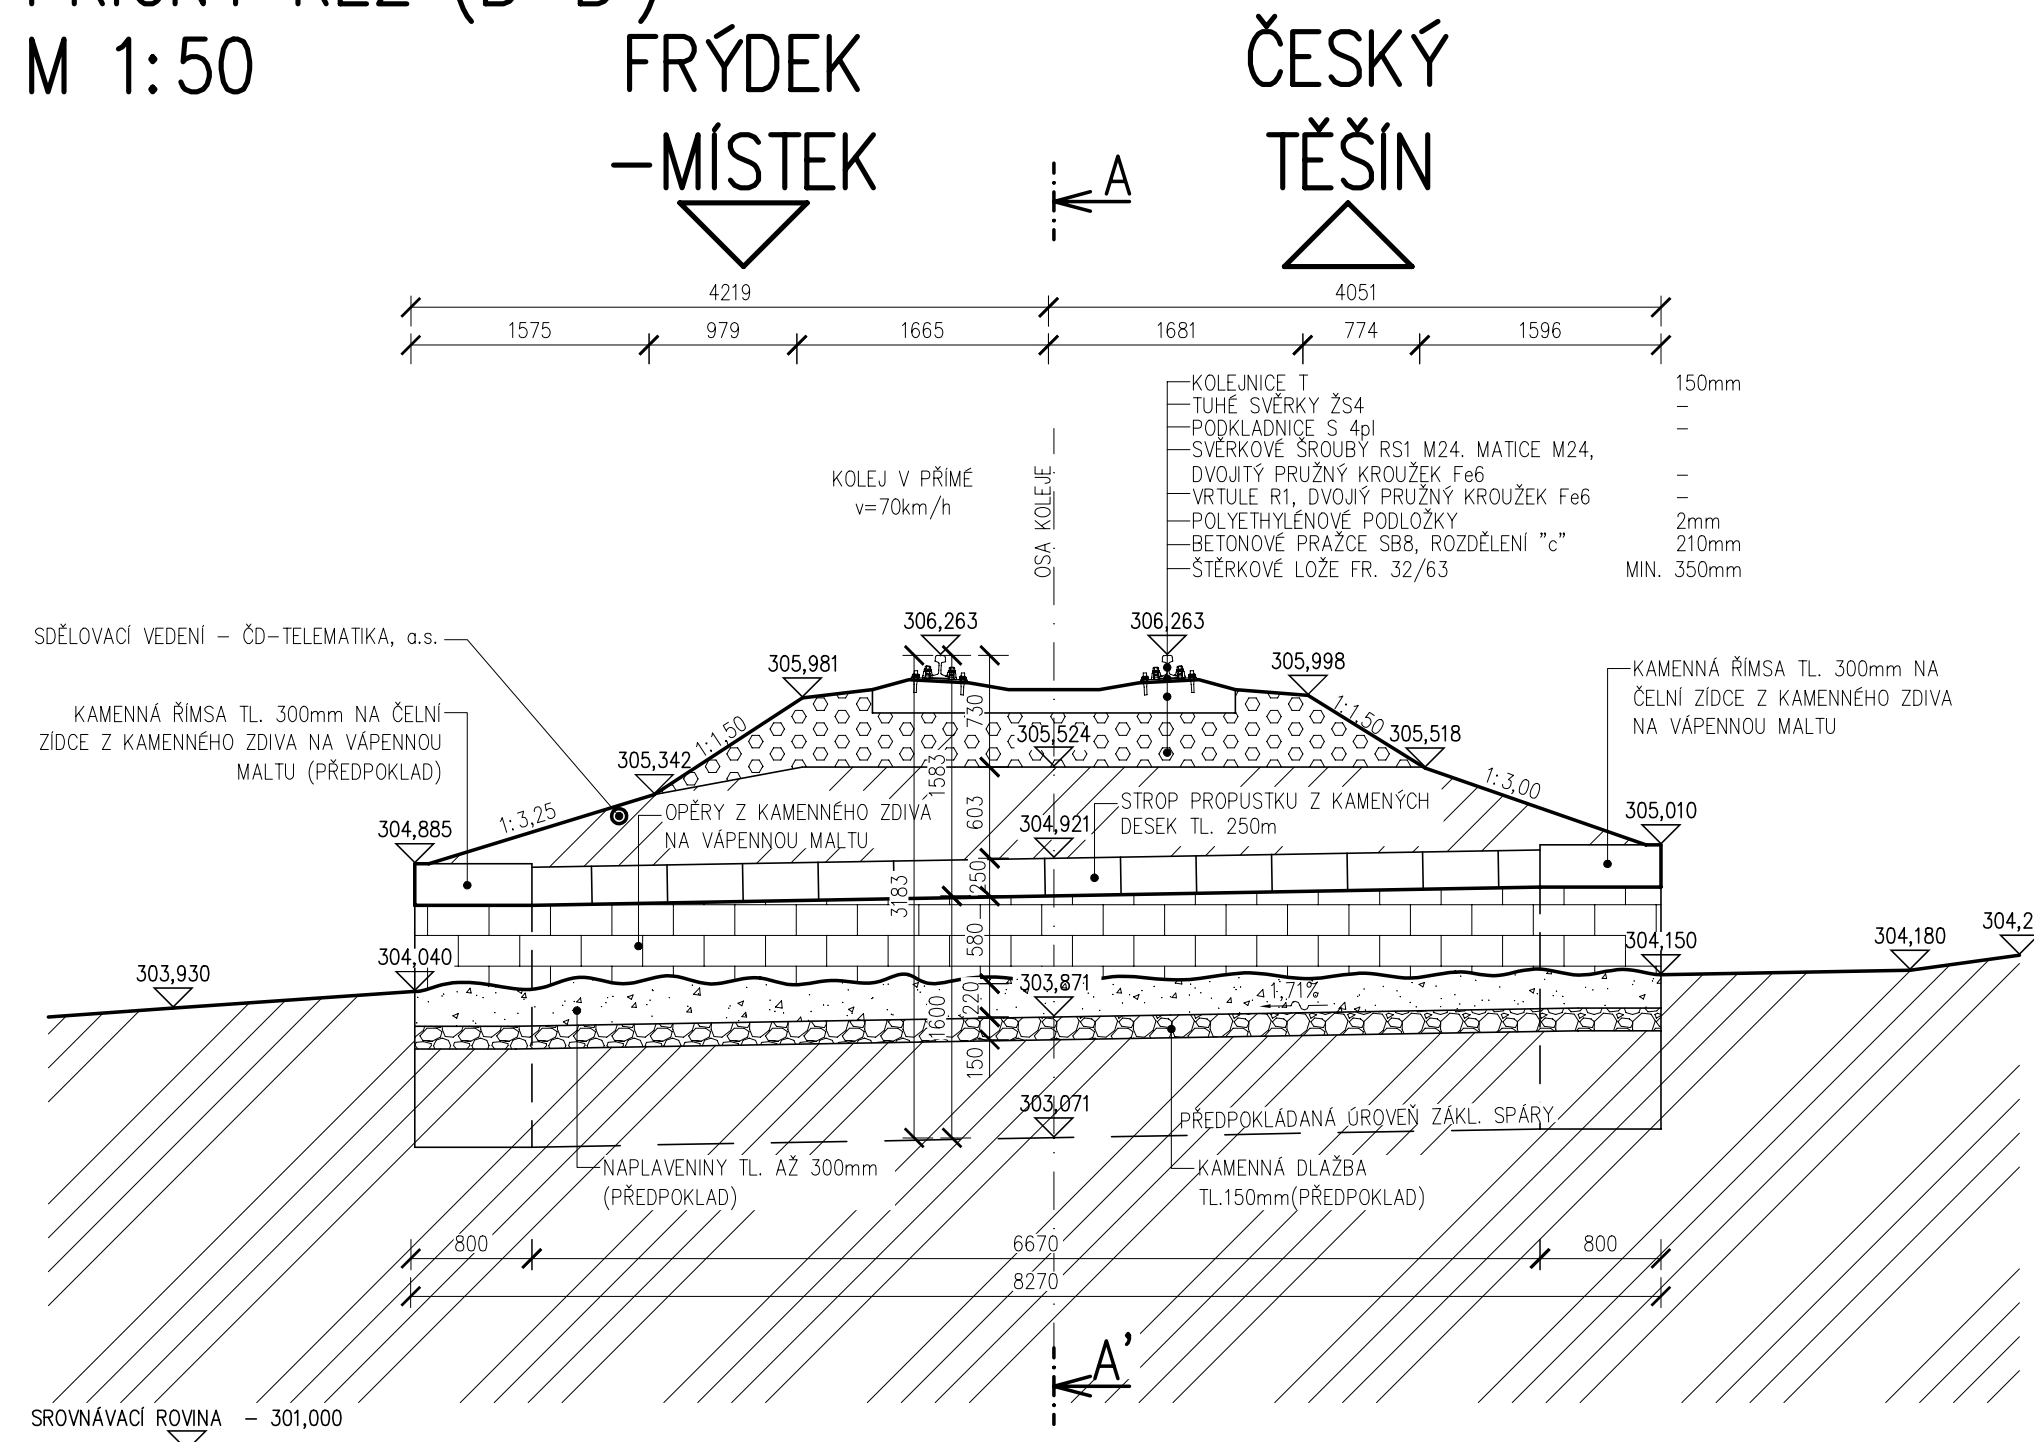





- ① PRO ZPŘEHLEDNĚNÍ REZU NEJSOU NA VÝKRESE ZOBRAZENY NĚKTERÉ VIDITELNÉ HRANY
- ② PŘI STAVEBNÍ ÚPRAVĚ PROPUSTKU NUTNO RESPEKTOVAT PODZEMNÍ A NADZEMNÍ INŽENÝRSKÉ SÍTĚ PŘED ZAHÁJENÍM STAVEBNÍCH PRACÍ BUDOVOU JEDNOTLIVÉ PODZEMNÍ SÍTĚ VYTÝČENÍ SVÝMI SPRÁVCI
- ③ PŘED ZAHÁJENÍM STAVBY JE NUTNÉ VYTÝČENÍ HRANIC OKOLNÍCH POZEMKŮ SOUSEDÍCÍCH SE STAVBOU
- ④ TVAR NOSNÍ KONSTRUKCE I SPODNÍ STAVBY JE ODVOZEN ZE ZAMĚŘENÍ A Z OBDOBŇÝCH STAVEB

LEGENDA KATASTRU:

- | | |
|-------------|---------------------------------------|
| —————●————— | HRANICE KATASTRÁLNÍCH ÚZEMÍ |
| ----- | HRANICE PARCELY KATASTRU NEMOVITOSTÍ |
| xx/xx | ČÍSLO PARCELY KATASTRU NEMOVITOSTÍ |
| ----- | HRANICE PARCELY ZJEDNODUŠENÉ EVIDENCE |
| (xx) | ČÍSLO PARCELY ZJEDNODUŠENÉ EVIDENCE |

TÚ: 2531 - FRÝDEK-MÍSTEK - ČESKÝ TĚŠÍN
DÚ: 06 - HNOJNÍK - ČESKÝ TĚŠÍN

VÝŠKOVÝ SYSTÉM: BALT PO VYROVNÁNÍ
SOUŘADNICOVÝ SYSTÉM: S-JTSK

OZNAČENÍ		POPIS ZMĚNÝ		DATUM		PODPIS	
HIP		ZODP. PROJEKTANT	VYPRACOVAL	Kontroloval		GENERÁLNÍ PROJEKTANT	
ING. TOMÁŠ PÁTEČEK		ING. MARTIN VAŠÁK	BC. ERIK PIRUŠ	ING. MARTIN VAŠÁK		IM-PROJEKT	
						INŽENÝRSKÉ A MOSTNÍ KONSTRUKCE, s.r.o.	
OBJEDNATEL: SPRÁVA ŽELEZNIČNÍ DOPRAVNÍ CESTY, S.O. DLÁŽDĚNÁ 1003/7, 110 00 PRAHA 1						VODNÍ 1, 602 00 BRNO	
KRAJ: MORAVSKOSLEZSKÝ	ORP: TRINEC	KATASTR: STŘÍTEŽ, ROPICE				TEL: 533 446 080-2	
						FAX: 533 446 089	
						im-projekt@im-projekt.cz	
STAVBA:						PROJEKT	
PROPUSTKY V EVID. KM 129,371; 132,958 A 133,240						www.im-projekt.cz	
ČÁST:						FORMÁT	
TRATI FRÝDEK-MÍSTEK - ČESKÝ TĚŠÍN						8xA4	
SO 03 - PROPUSTEK V KM 133,240						DATUM	
						LISTOPAD 2019	
						STUPEŇ	
						P	
						ČÍSLO ZAK.	
						2019671	
						MĚŘÍTKO	
						1:50	
PŘÍLOHA:						ČÍSLO PŘÍLOHY:	
STÁVAJÍCÍ STAV - PŘEHLEDNÉ VÝKRESY						E.1.4.03.02	
						ČÍSLO PARÉ:	

Dokumentaci lze užívat pouze ve smyslu příslušné smlouvy o dílo výkres, či jeho část, může být kopírován nebo jiným způsobem rozšiřován pouze po předchozím souhlasu IM-PROJEKT, inženýrské a mostní konstrukce, s.r.o.

Dokumentaci lze užívat pouze ve smyslu příslušné smlouvy o dílo výkres, či jeho část, může být kopírován nebo jiným způsobem rozšiřován pouze po předchozím souhlasu IM-Projekt, inženýrské a mostní konstrukce, s.r.o.