




PŮDORYS M 1:50

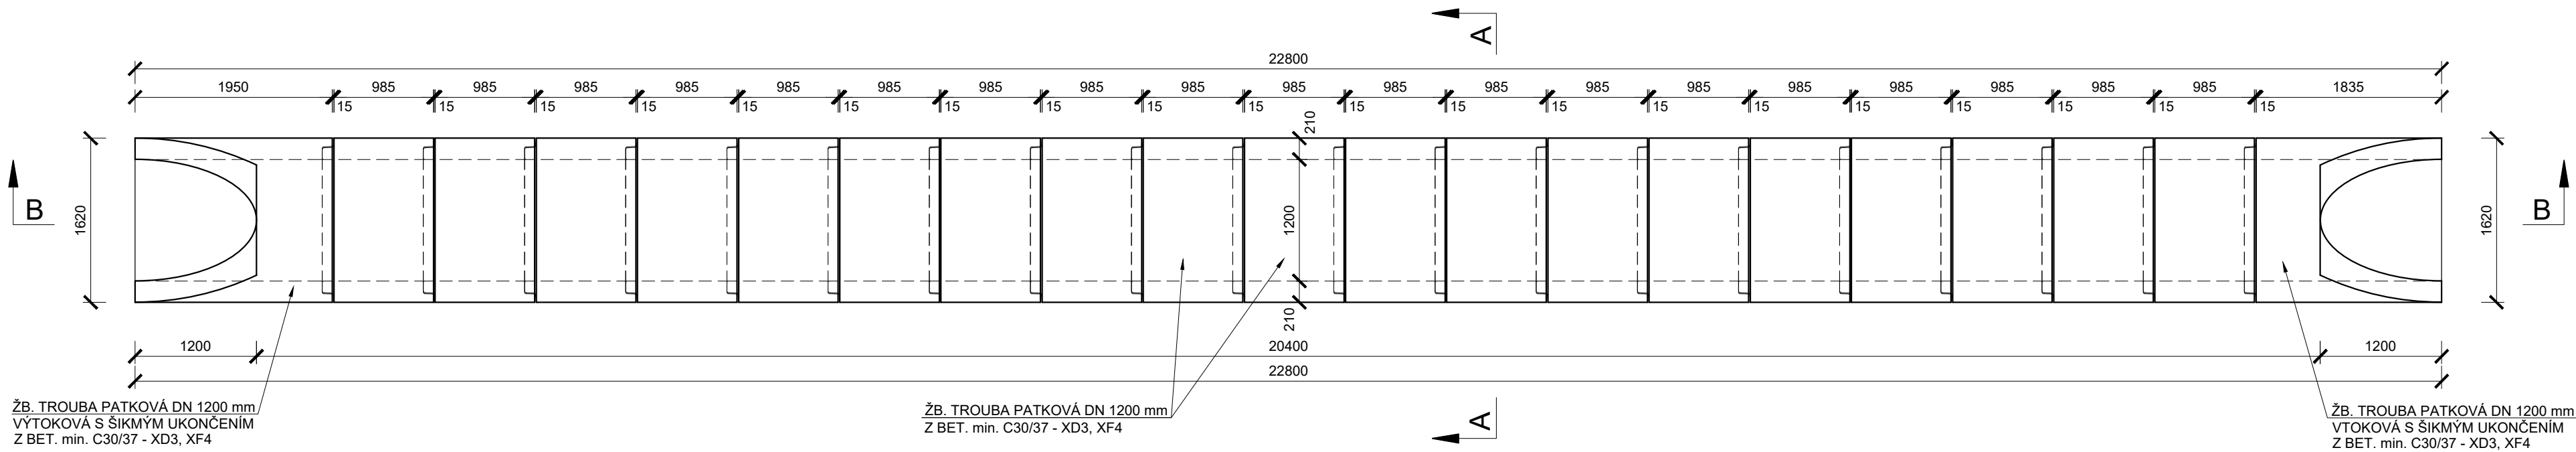

ŘEZ B - B M 1:50

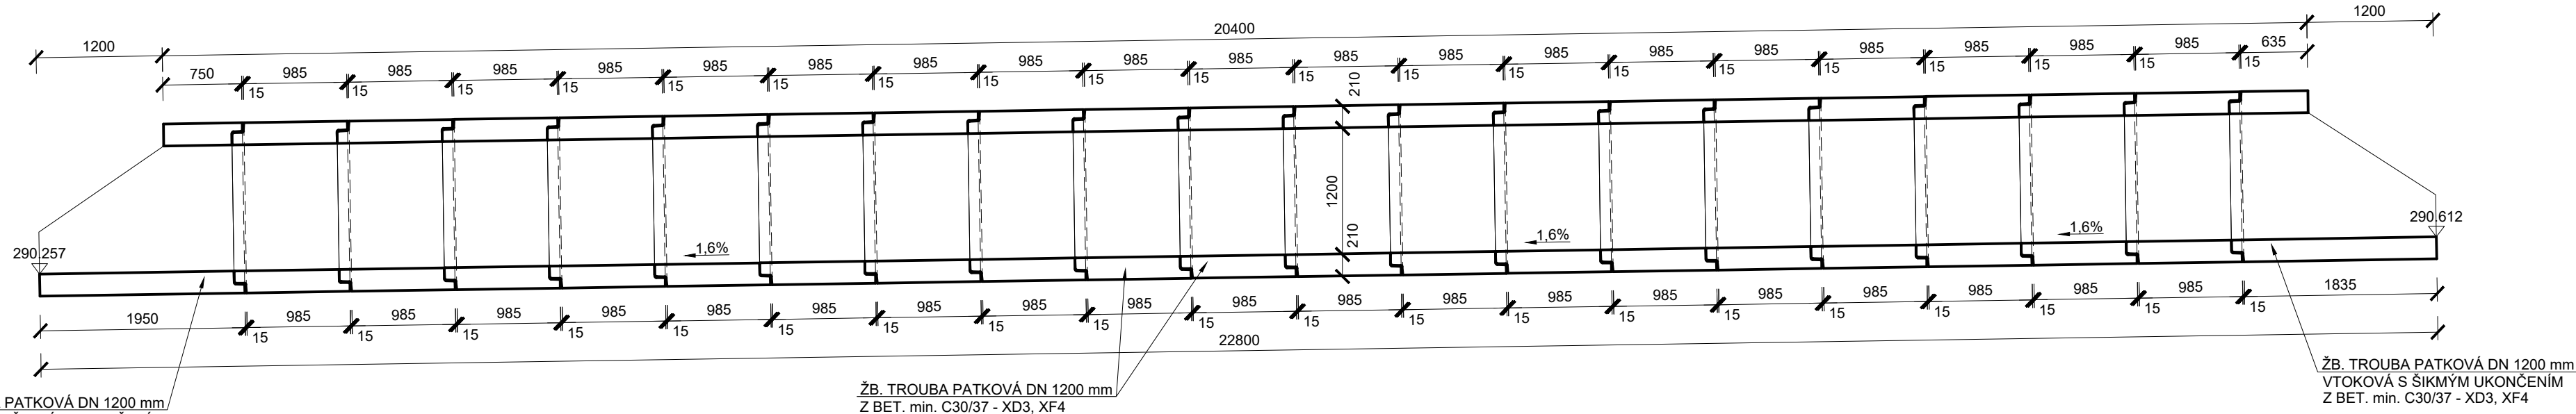

ŘEZ A - A M 1:50

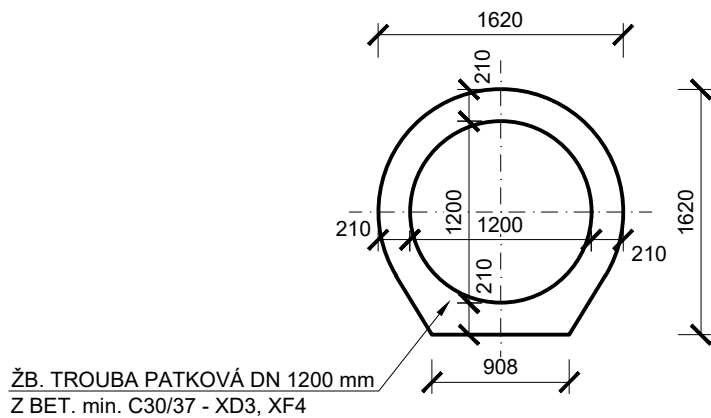

VÝKAZ PREFABRIKÁTŮ:

MEZILEHLÝ PREFABRIKÁT PERO-DRÁŽKA.....19 ks
VTOKOVÝ PREFABRIKÁT SE ŠIKMÝM ČELEM..... 1 ks
VÝTOKOVÝ PREFABRIKÁT SE ŠIKMÝM ČELEM..... 1 ks

BETONY:

ŽB PREFABRIKOVANÁ TROUBA XD3, XF4

PARAMETR	
SVĚTLOST OTVORU	1200 mm
PŘESYPÁVKA	4540 mm
VLIV PROSTŘEDÍ	XD3, XF4
ZALOŽENÍ	PLOŠNÉ
MIN. ZATÍŽITELNOST	1,10 (ZLM-71)
ZATÍŽENÍ ZEMINOU	NÁSYPOVÉ

				číslo soupravy
č. změny	datum	popis a zdůvodnění	podpis	

<div><div></div><div>STRABAG</div><div></div></div>		STRABAG Rail a.s. Železničářská 1385/29 400 03 Ústí nad Labem - Střekov tel.: +420 475 300 111 e-mail: projekt.ui@strabag.com	Investor: <div><div></div><div>SŽDC</div></div>	
Odpov. projektant stavby <div>Ing. David Růža</div>	Odpov. projektant PS, SO, části <div>Ing. David Růža</div>	Kontroloval <div>Ing. Miroslav Novák</div>	Vypracoval <div>Ing. Zdeněk Zeman</div>	
Stavba <div>Objekt 3</div> <div>Projekt stavby na opravu propustku v km 52,333</div> <div>TÚ č. 0631 Oldřichov u Duchcova - Louka u Litvínova</div>			Místo stavby: TÚ 0631	
			Zakázka	45/2019
			Datum	13.12.2019
			Formát	4xA4
			Měřítko	1:50
Objekt			Část	Příloha
Skladba prefabrikátů				7