


Ohnisko

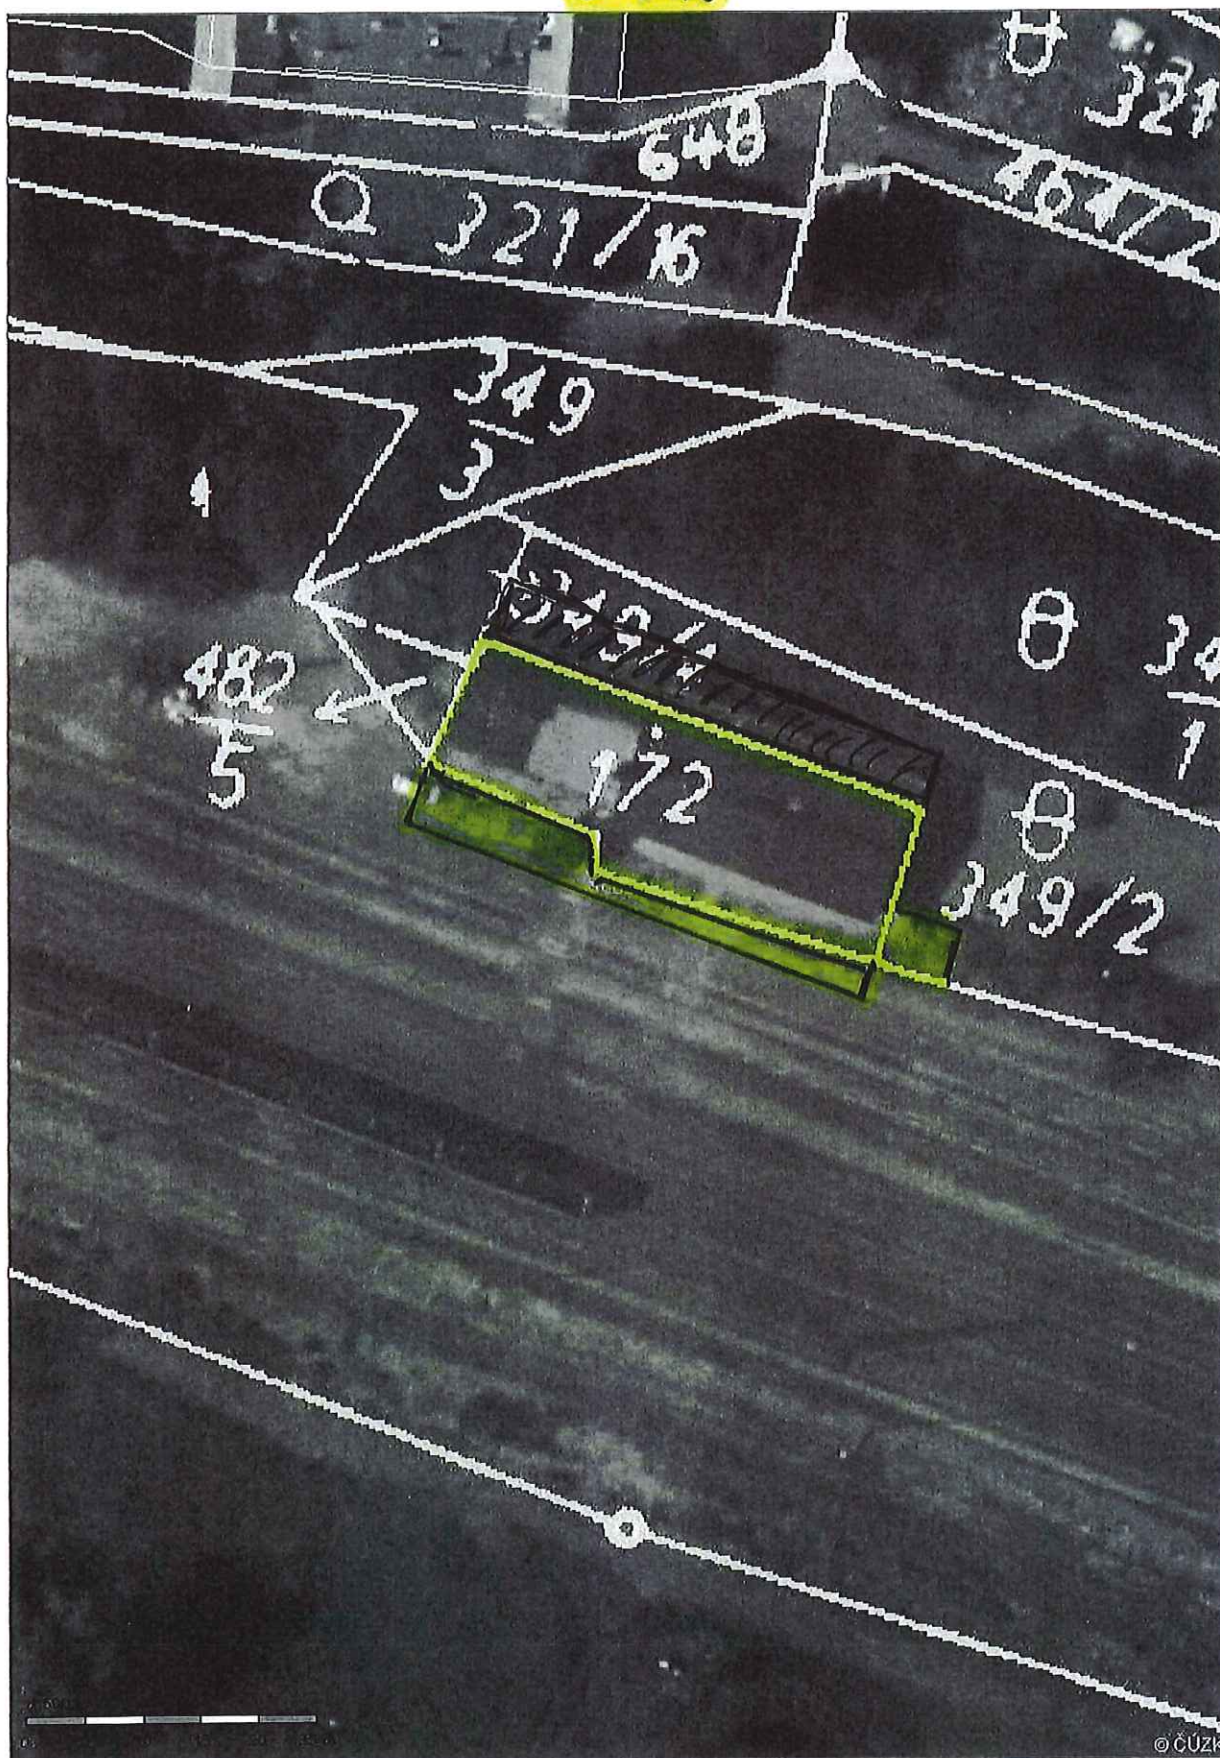

- postrk - kolem obvodu budovy 114 m<sup>2</sup>  
 - 1. nástupišťu nč. přizdv 200 m<sup>2</sup>  
 - cestní za budovou 150 m<sup>2</sup>

SZDC

CD

SZDC