


Rehlovice

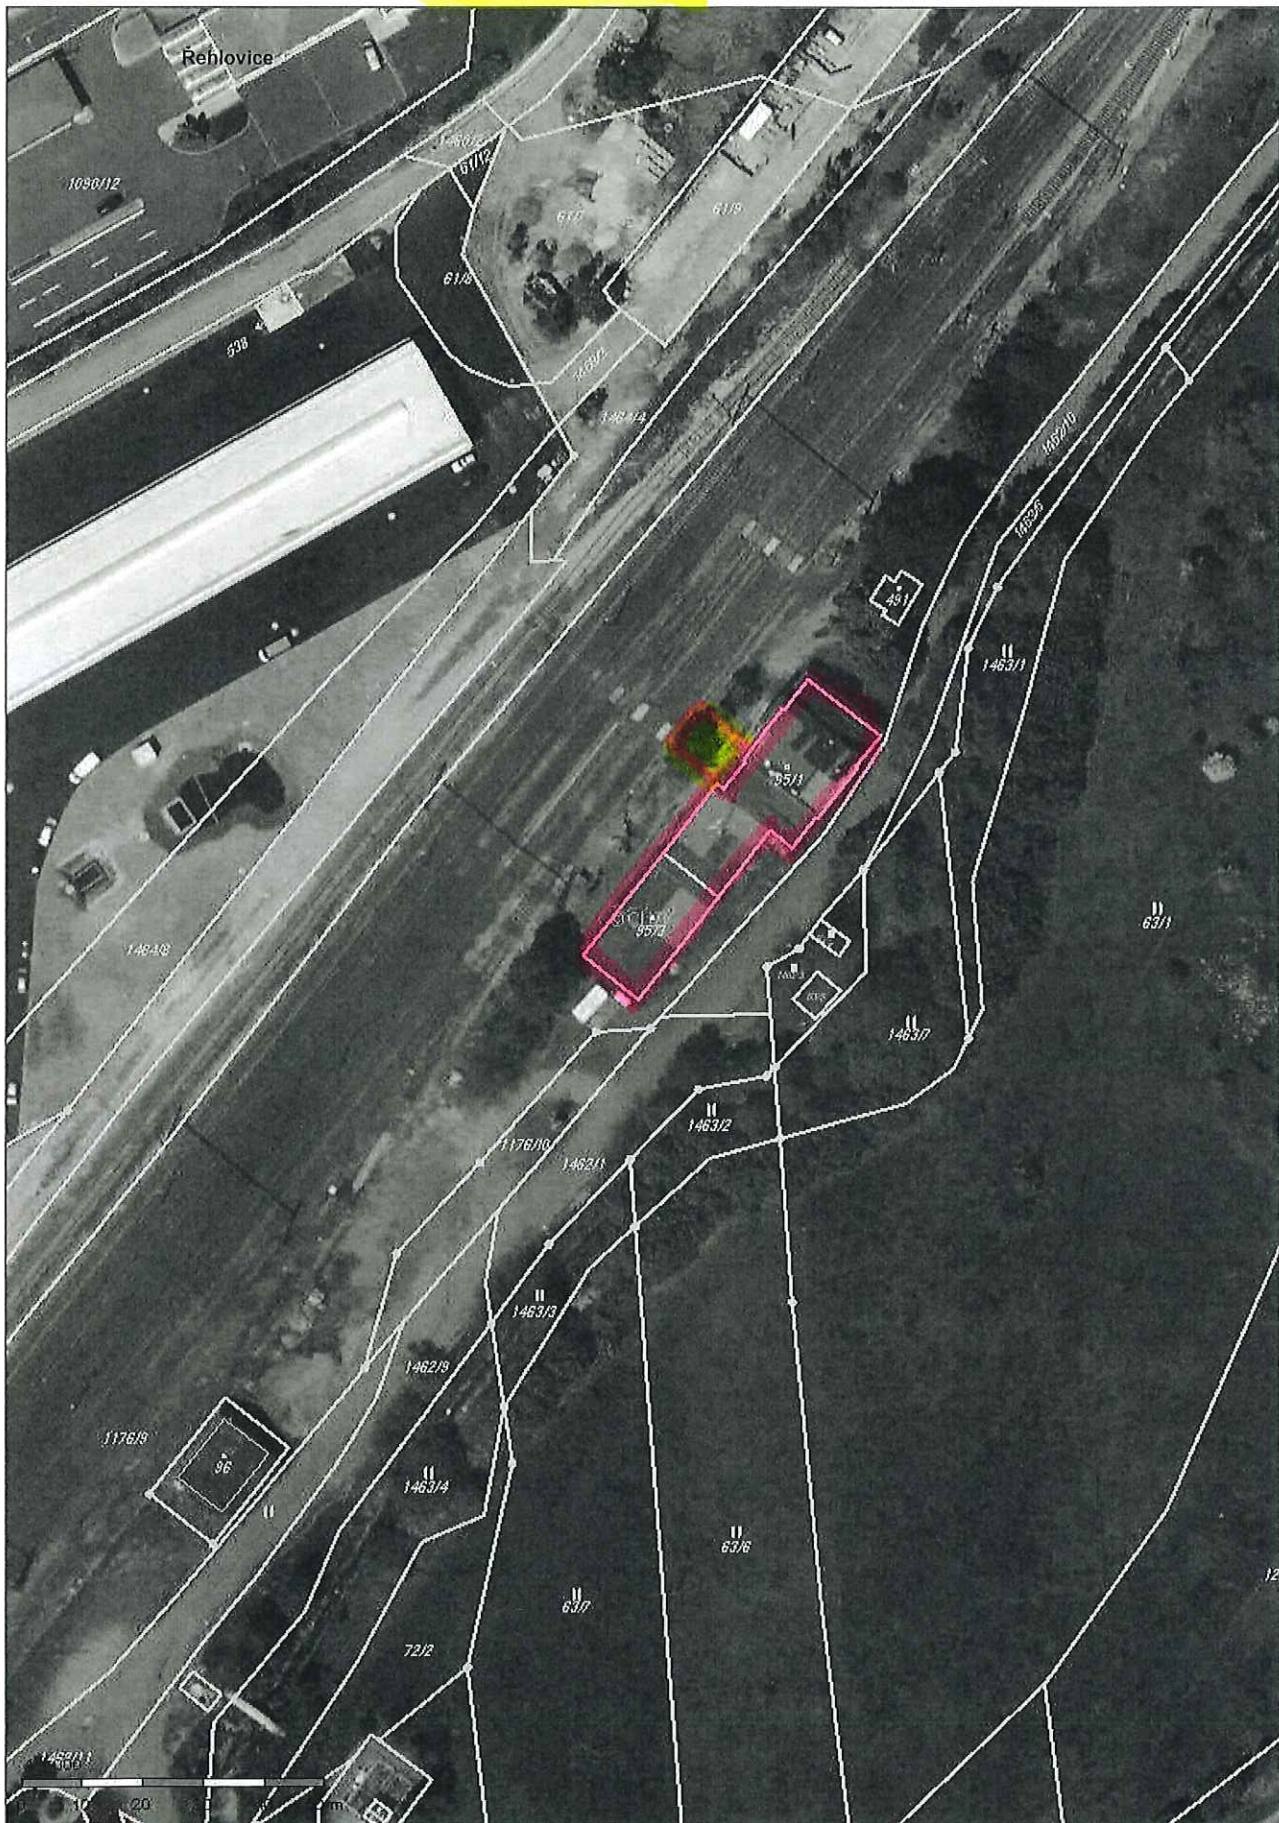

sekání

125 m²



hrozdění

30 m²

CD