




VÝKOPY

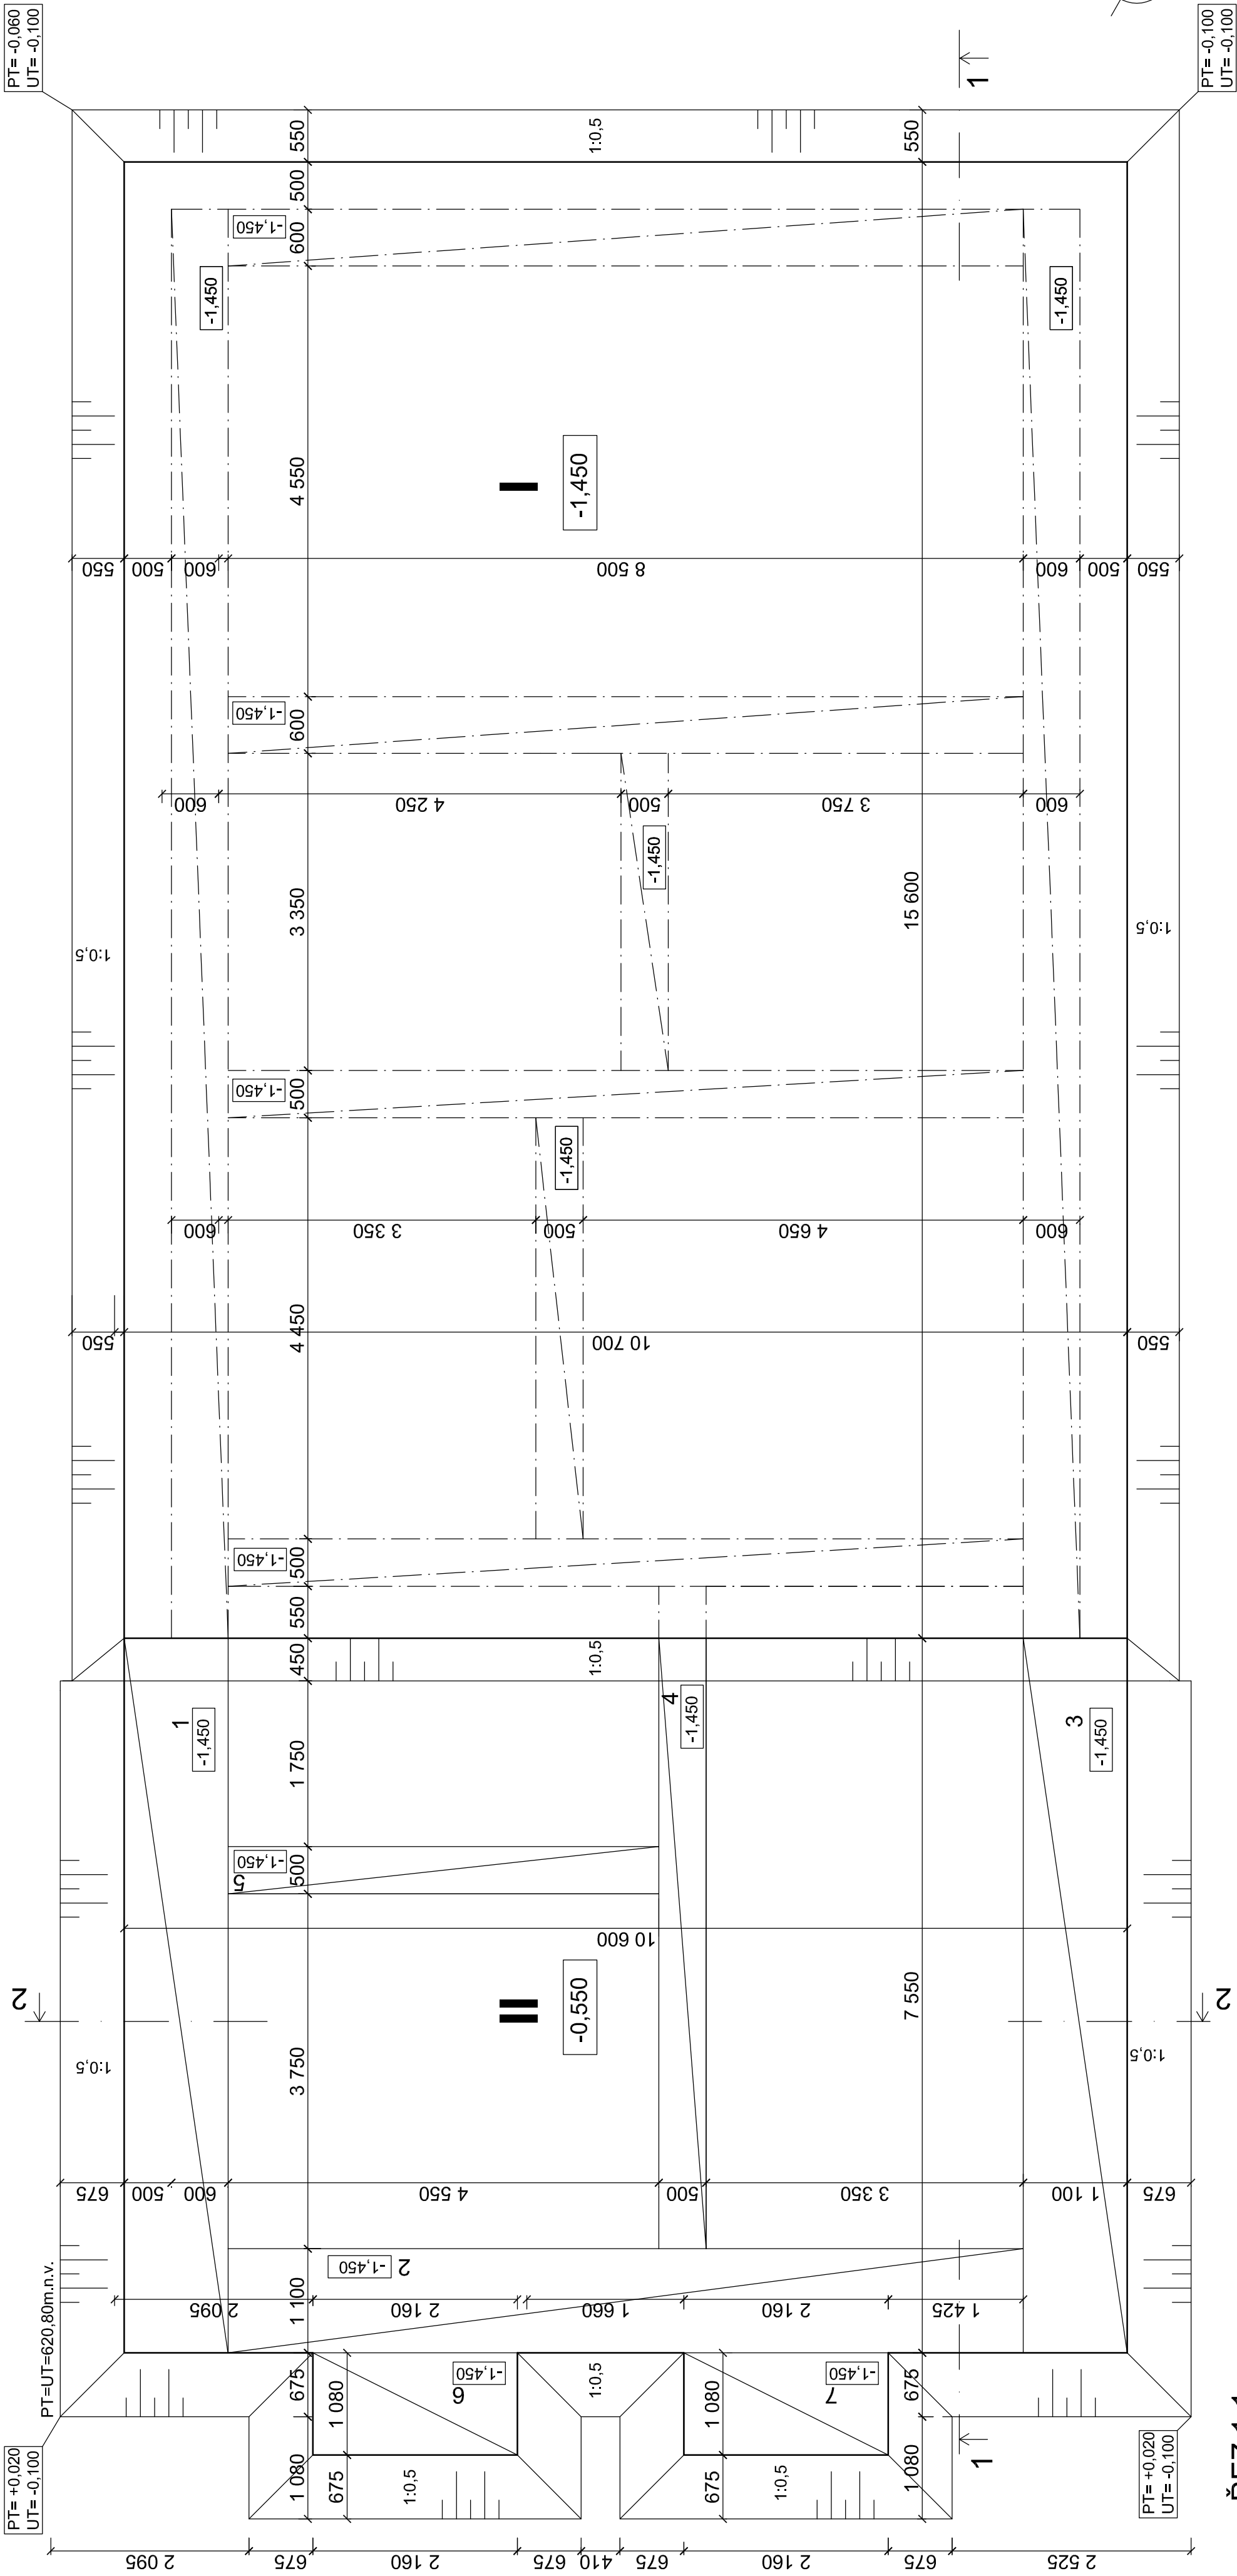

ŘEZ 1-1

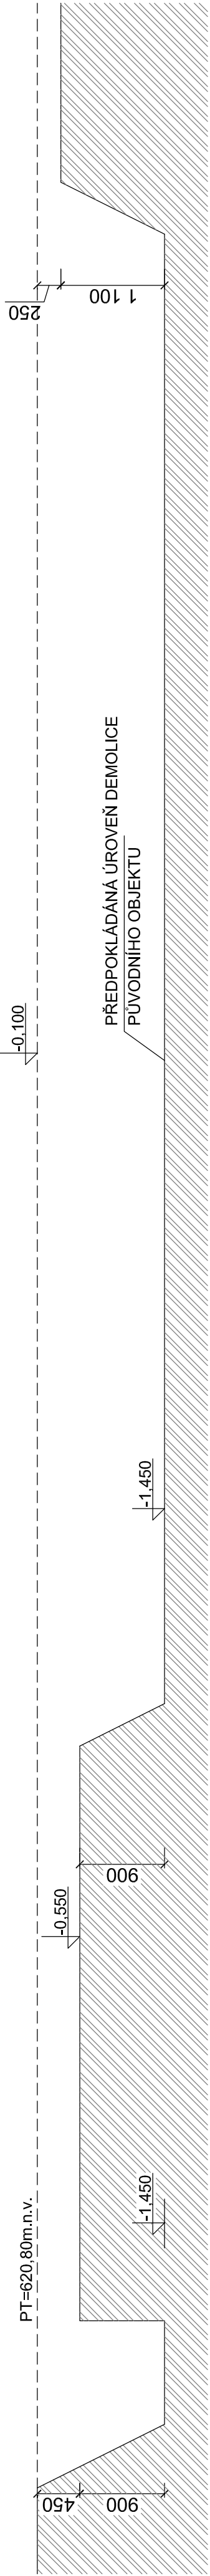

ŘEZ 2-2

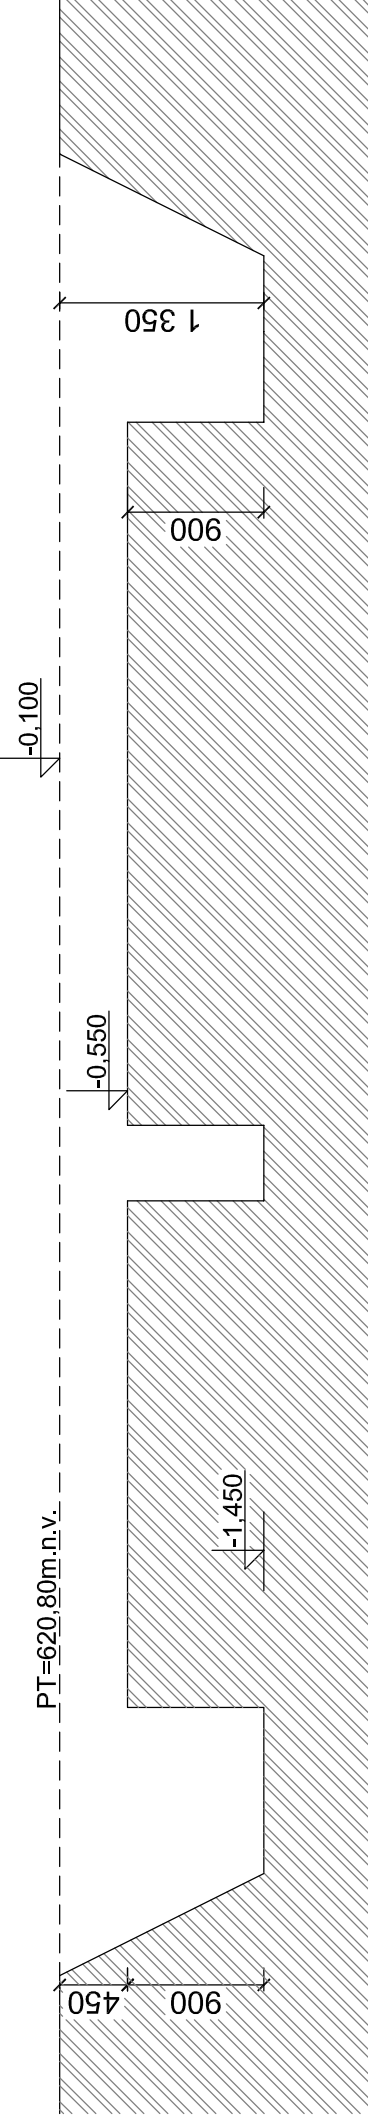

LEGENDA:

- I** ZÁKLADNÍ VÝKOPOVÁ FIGURA PO DEMOLICI OBJEKTU, PŘEDPOKLÁDANÁ HLOUBKA -1,450M PO KOMPLETNÍM ODSTRANĚNÍ PŮVODNÍHO OBJEKTU
 - II** ZÁKLADNÍ VÝKOPOVÁ FIGURA HLOUBKY -0,550M
- POZNÁMKA**
- PŘED ZAHÁJENÍM VÝKOPOVÝCH PRACÍ ZHOTOVITEL ZABEZPEČÍ VYTÝČENÍ VŠECH INŽENÝRSKÝCH SÍTÍ, NACHÁZEJÍCÍCH SE V BLÍZKOSTI PROVÁDĚNÝCH PRACÍ. V MÍSTECH PŘEDPOKLÁDANÉHO KRÍŽENÍ JE BEZPODMÍNEČNĚ NUTNĚ VÝKOPOVÉ PRÁCE PROVÁDĚT RUČNĚ, HLOUBKA KRÍŽÍCÍCH SÍTÍ BUDE OVĚŘENA RUČNĚ KOPANÝMI SONDAMI, PŘI KRÍŽENÍ A SOUBĚHU JE NUTNO DODRŽET ODSUPUPOVÉ VZDÁLENOSTI.

KRESLIL Ing. Petr Čuba		VYPRACOVAL ing. Lukáš BOBEK	KONTOLOVAL ing. Lukáš BOBEK	Ing. Lukáš BOBEK Projektová a inženýrská činnost IČ: 87240718 Tel: +420 775148939			
NÁZEV AKCE: Děřichov nad Bystřicí ON - rekonstrukce Investor: SŽDC, s.o., Dlážděná 1003/7, Praha 1 110 00 Místo: k.ú. Děřichov n.B., par.č. 114, č.p.87, okres: Bruntál				FORMÁT	A2		
				DATUM	PROSINEC 2018		
				Č.KOPIE			
E.2.1 Pozemní objekty budov (provozni, technologické, skladové)				STUPĚŇ PD	PROJEKT		
NÁZEV VÝKRESU SO 02 - OBJEKT ZASTÁVKY (nové ON) VÝKOPY				MĚŘÍTKO 1: 50	ČÍSLO VÝKRESU 101		