



LEGENDA MATERIÁLU

- OBrys OBvODOVÝCH KONSTRUKCÍ POD ROVINOU STŘECHY
- STŘEŠNÍ KRYTINA SKLÁDANÁ VELKOFORMÁTOVÁ FALCOVANÁ, ŠÍŘKA 510, BARVA GRAFITOVÁ ŠED' RAL 7024

POZNÁMKY

- TESÁRSKÁ KONSTRUKCE KROVU BUDE DOPLNĚNA SYSTÉMEM LATÍ A KONTRALATÍ, NEBO EV. BEDNĚNÍM
- KONTRALATĚ - MINIMALNÍ VÝŠKA 40MM
- LATĚ - NEJČASTĚJI S ROZMĚRY 40x50, NEBO 50x60,
- EV. BEDNĚNÍ PRKNA 25 MM
- DŘEVO MUSÍ BYT KVALITNĚ IMPREGNOVÁNE PROSTŘEDKY K TOMU URČENÝMI A TATO IMPREGNACE MUSÍ BYT DOKONALE ZASCHLÁ.
- LATĚ JSOU DO KROKVÍ UPEVNĚNÝ PŘES KONTRALATĚ POMOCI HŘEBÍKŮ ODPOVÍDAJÍCÍ DÉLKY.

VZOROVÝ DETAIL PROVEDENÍ U HŘEBENE, PLECHOVÁ STŘEŠNÍ KRYTINA SKLÁDANÁ, VELKOFORMÁTOVÁ, FALCOVANÁ

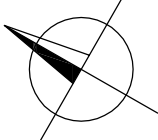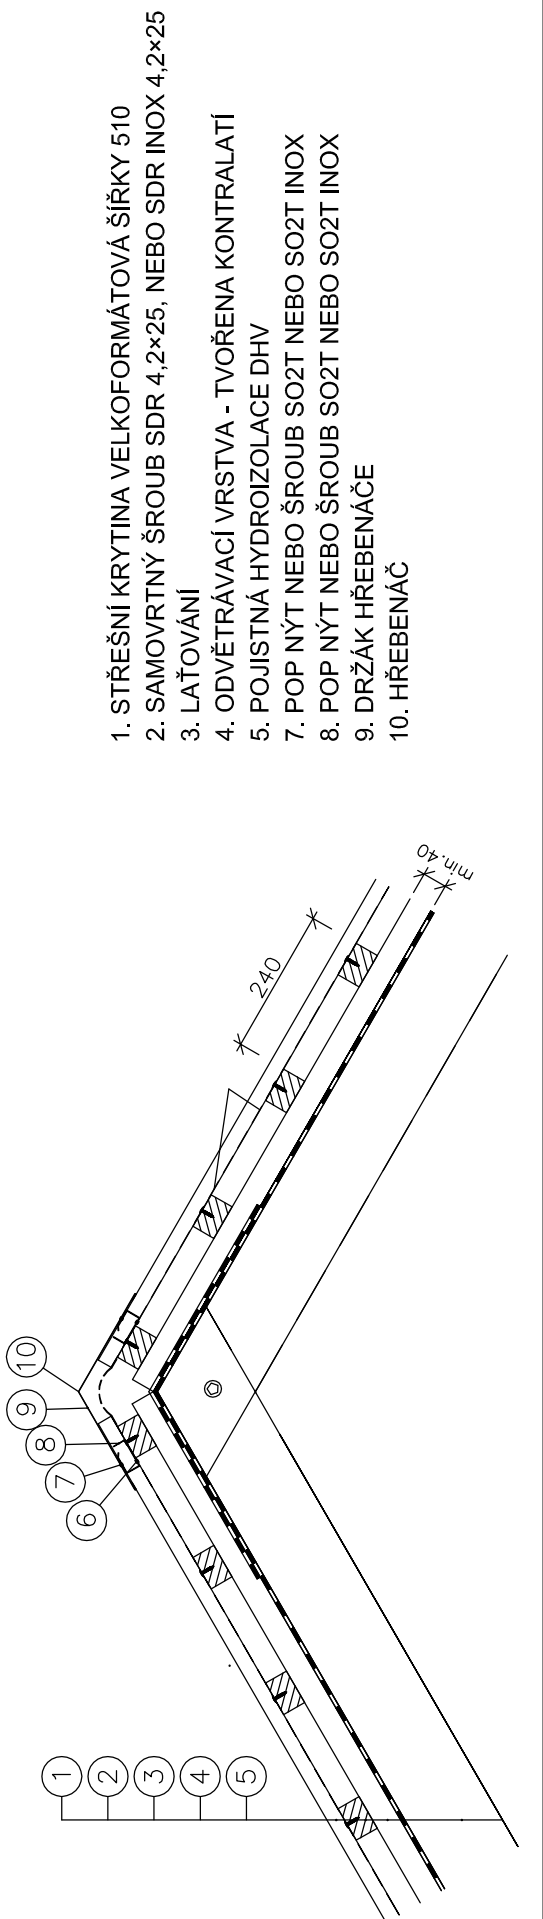

KRESLIL	VYPRACOVAL	KONTROLOVAL	Autocad LT 2008			
Ing. Petr Čuba	Ing. Lukáš BOBEK	Ing. Lukáš BOBEK	Ing. Lukáš BOBEK Projektování a inženýrská činnost IČ: 87240718 Tel: +420 775148939			
NÁZEV AKCE:			Děřichov nad Bystřicí ON - rekonstrukce			
			Investor: SŽDC, s.o., Dílžďená 1003/7, Praha 1 110 00			
			Místo: k.ú. Děřichov n.B., par.č. 114, č.p.87, okres: Bruntál			
			E.2.1 Pozemní objekty budov (provozní, technologické, skladové)			
			NÁZEV VÝKRESU SO 02 - OBJEKT ZASTÁVKY (nové ON) PŮDORYS STŘEŠNÍCH ROVIN			
FORMÁT	DATUM	Č. KOPIE	STUPEŇ PD	MĚŘÍTKO	ČÍSLO VÝKRESU	
4x44	PROSINEC 2018			1: 50	108	