


PUDORYS STROPU

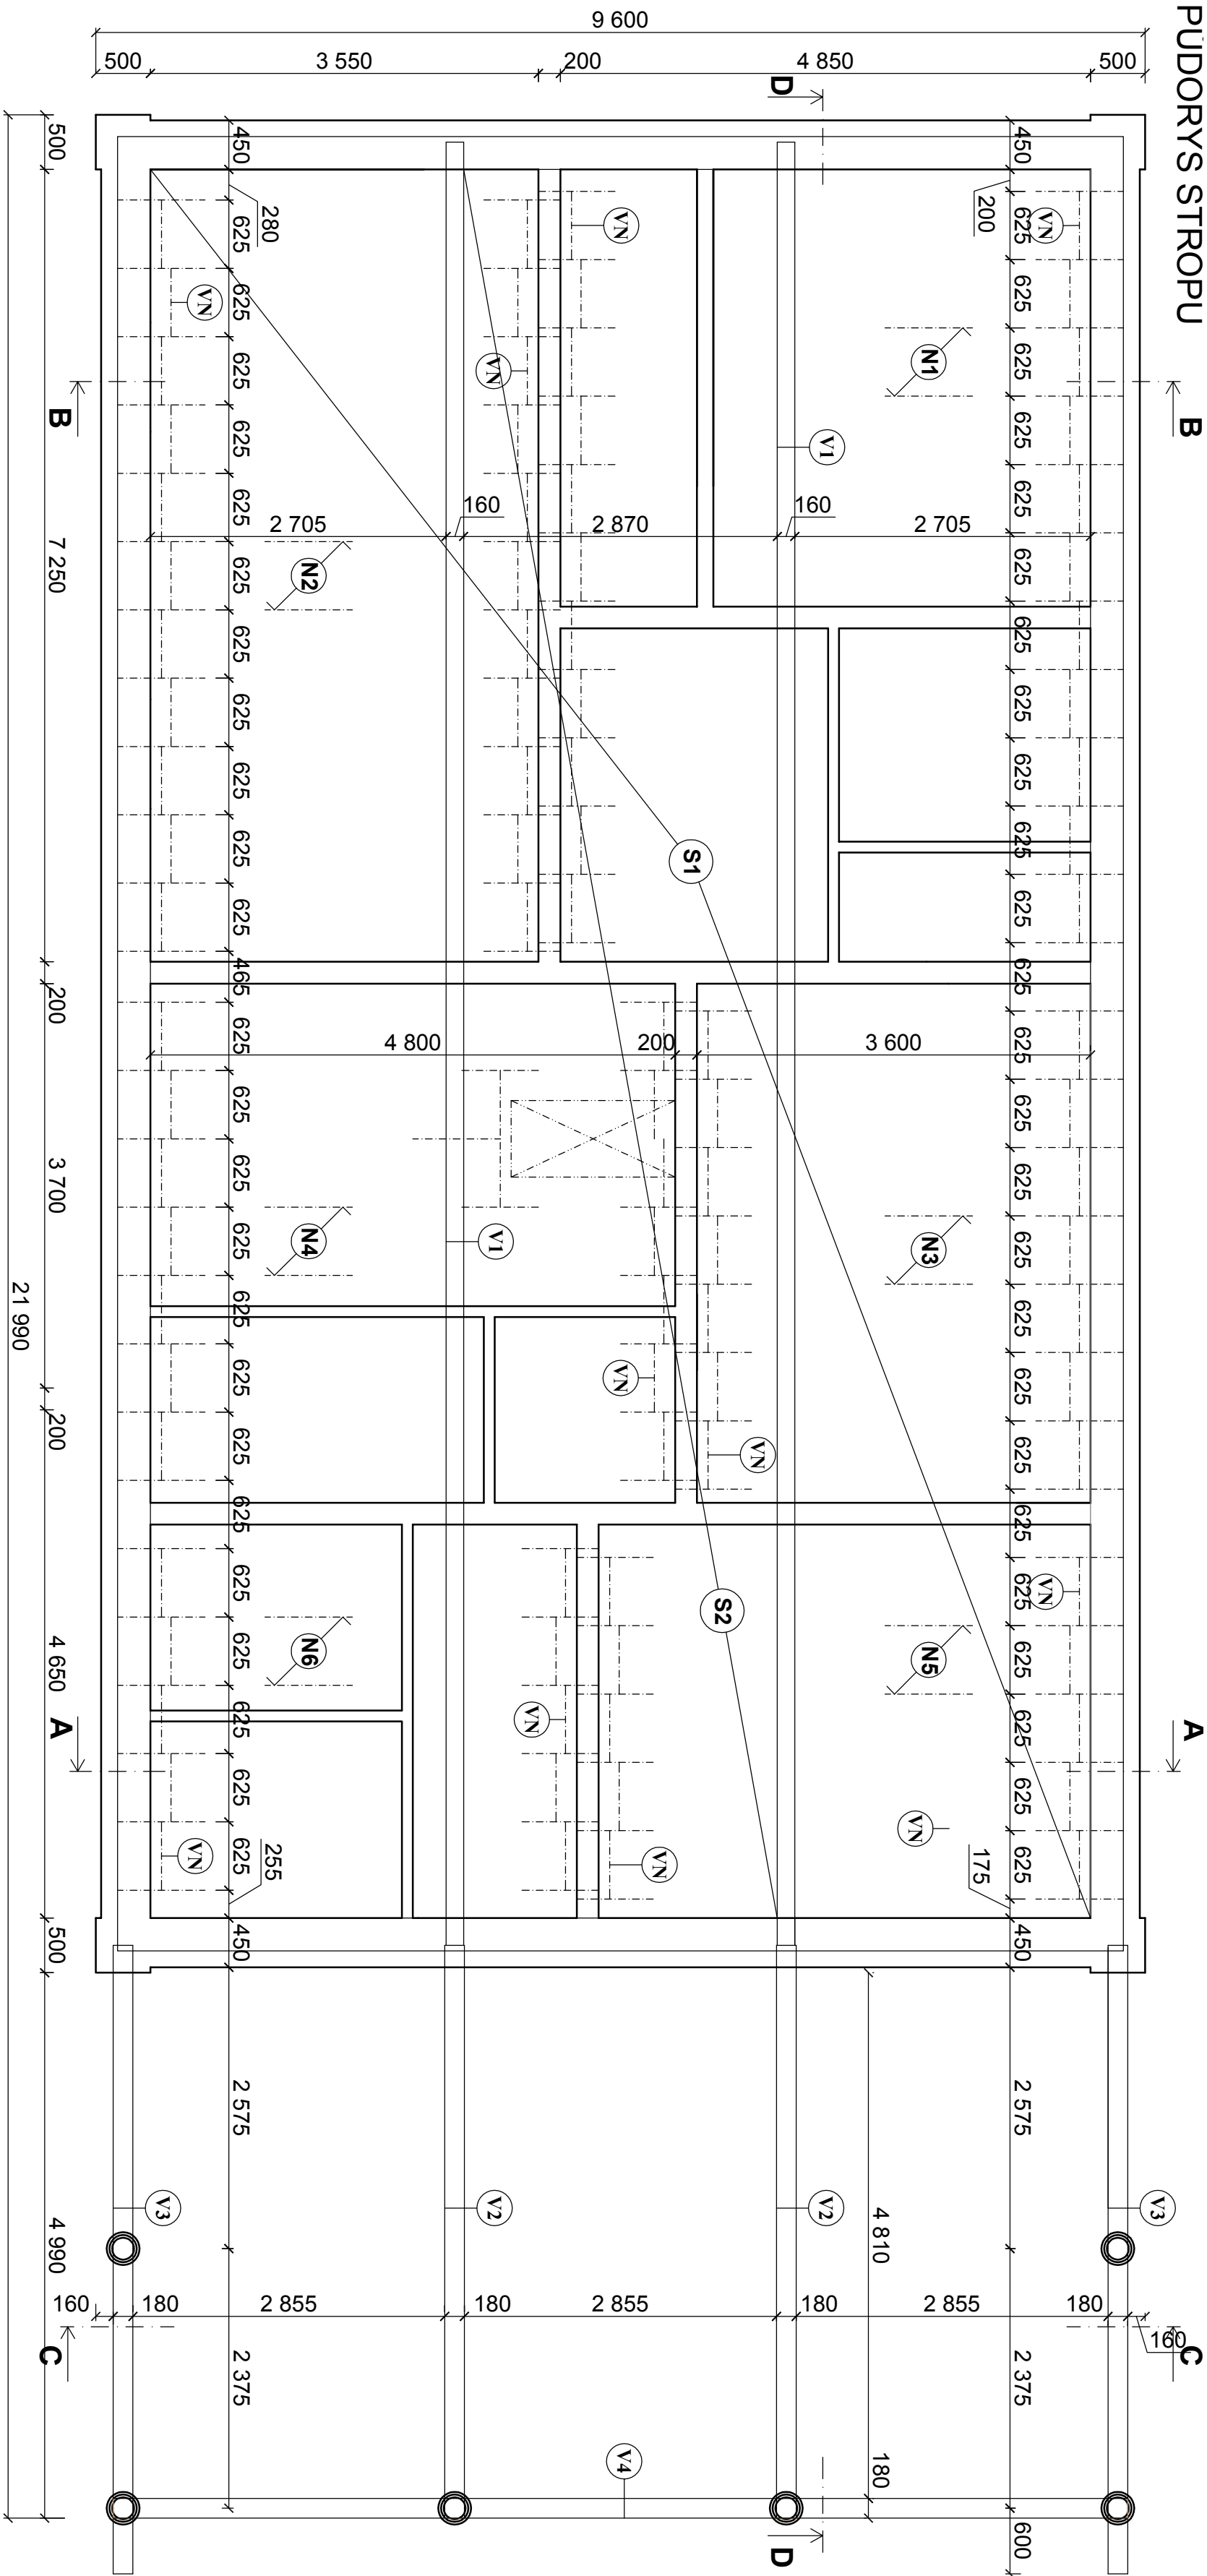

LEGENDA STROPU NAD 1NP

- N1

DŘEVĚNÉ NOSNÍKY S10(C24) 80x220MM,  
délka 5 350mm, 12 kusů
- N2

DŘEVĚNÉ NOSNÍKY S10(C24) 80x220MM,  
délka 4 050mm, 12 kusů
- N3

DŘEVĚNÉ NOSNÍKY S10(C24) 80x220MM,  
délka 4 100mm, 8 kusů
- N4

DŘEVĚNÉ NOSNÍKY S10(C24) 80x220MM,  
délka 5 300mm, 8 kusů
- N5

DŘEVĚNÉ NOSNÍKY S10(C24) 80x220MM,  
délka 5 000mm, 6kusů
- N6

DŘEVĚNÉ NOSNÍKY S10(C24) 80x220MM,  
délka 4 400mm, 6kusů
- VN

VÝZTUHY DŘEVĚNÝCH NOSNÍKŮ FOŠNY S10(C24) 60x220MM,  
délka 545mm, 92kusů
- V1

DŘEVĚNÉ NOSNÍKY S10(C24) 160x120MM,  
celková délka 16 500mm, 2 kusy
- V2

DŘEVĚNÉ NOSNÍKY S10(C24) 180x260MM,  
délka 5 240mm, 2 kusy
- V3

DŘEVĚNÉ NOSNÍKY S10(C24) 180x220MM,  
délka 5 750mm, 2 kusy
- V4

DŘEVĚNÝ NOSNÍK S10(C24) 180x220MM,  
celková délka 9 280mm, 1 kus
- S1

SDK ZAVĚŠENÝ PODHLED
- S2

POCHOZÍ ČÁST KROVU  
- 2xOSB DESKA 18mm (KŘÍŽEM ULOŽENÁ)

POZNÁMKA :

- U VŠECH VNITŘNÍCH DŘEVĚNÝCH PRVKŮ PROVÉST KOMPLETNÍ NATĚR BOCHEMITEM
- U VENKOVNÍCH PRVKŮ POUŽÍT PO OŠETŘENÍ VENKOVNÍ LAZUROVACÍ NATĚR
- VYZTUŽENÍ PASŮ PROVÉST DLE VÝKRESU
- VYZTUŽE V KONSTRUKČNÍ ČÁSTI D1.2

KRESLIL		KONTROLOVAL		Ing. Lukáš BOBEK Projekt a inženýrská činnost IČ: 87240718 Tel: +420 775148939	
Ing. Petr Čuba	Ing. Lukáš BOBEK	Ing. Lukáš BOBEK			
NÁZEV AKCE:		Dětičkov nad Bystřicí ON - rekonstrukce		FORMÁT 3xA4	
Investor: SŽDC,s.o., Dlážděná 1003/7, Praha 1 110 00		Místo: k.ú. Dětičkov n.B., par.č. 114, č.p.87, okres: Bruntál		DATUM PROSINEC 2018	
E.2.1 Pozemní objekty budov (průvazní, technologické, skladové)		STUPEŇ PD		PROJEKT	
NÁZEV VÝKRESU SO 02 - OBJEKT ZASTÁVKY (nové ON)		MĚŘÍTKO		ČÍSLO VÝKRESU	
PUDORYS STROPU		1 : 50		109	