



SEVEROZÁPADNÍ POHLED

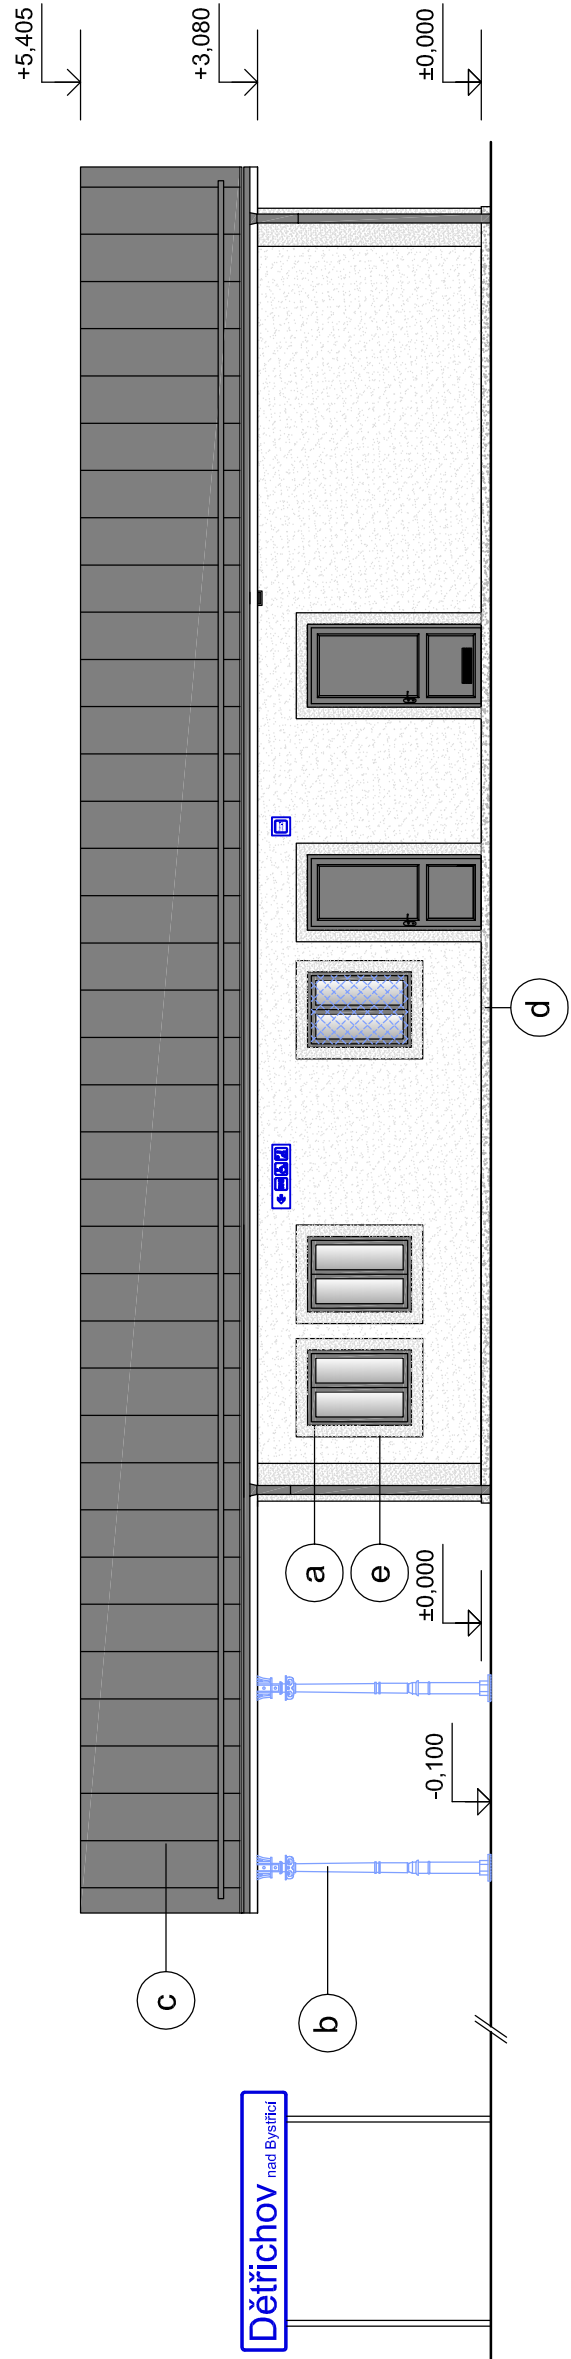


JIHOVÝCHODNÍ POHLED

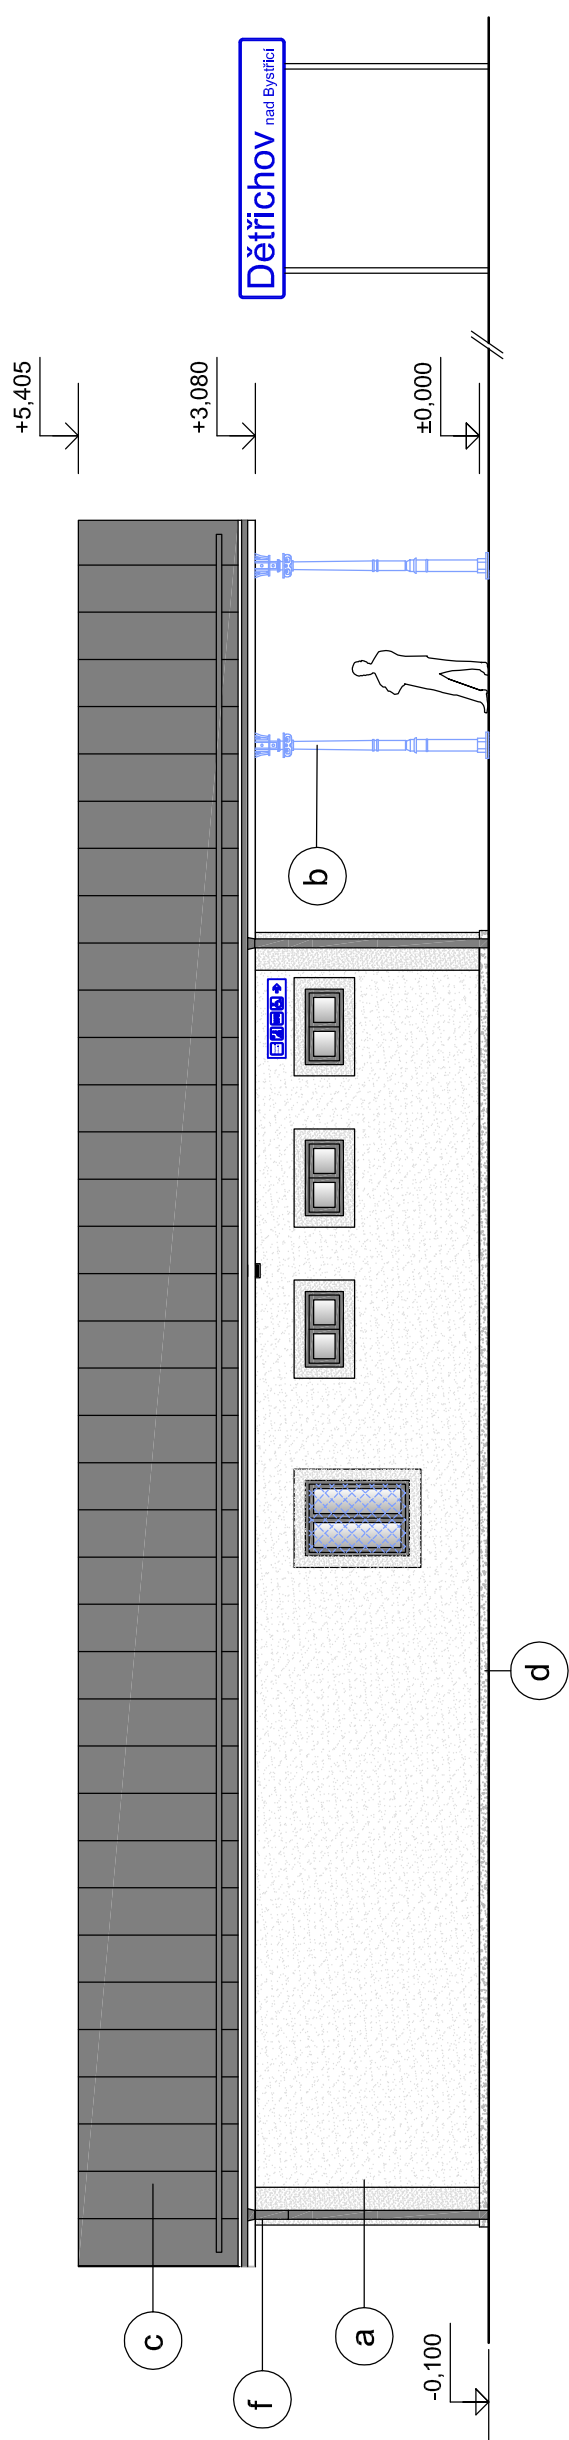


LEGENDA MATERIÁLŮ:

- a** FASÁDA - ŠTUKOVÁ OMÍTKA V PLOŠE - BARVA DOPRAVNÍ BILÁ RAL 9016, NÁROŽNÍ PRVKY A OSTĚNÍ BARVA BILÁ POPYRUS RAL 9018
- b** PŮVODNÍ LITINOVÉ SLOUPY - REPASOVANÉ, - PO OTŘYSKÁNÍ PŮV. NÁTĚRU NA STUPEŇ ČISTOTY SA 2.5 NOVĚ NATŘÍT ANTIKOROZNÍM NÁTĚREM OCHRANU DLE ONS 21 (1X EP, 2-3 PUR), BARVA BILÝ HLINÍK - METALIZA RAL 9006
- c** STŘEŠNÍ KRYTINA VELKOFORMÁTOVÁ FALCOVANÁ SKLÁDANÁ, ŠÍŘKA 510, BARVA GRAFITOVÁ ŠED RAL 7024
- d** SOKLOVÁ OMÍTKA VODĚODOLNÁ BARVA GRAFITOVÁ ŠED RAL 7024
- e** PLASTOVÉ VÝPLNĚ OTVORŮ - OKNA A DVEŘE BARVA GRAFITOVÁ ŠED RAL 7024
- f** KLEMPÍŘSKÉ PRVKY Z POPLASTOVANÉHO PLECHU - BARVA GRAFITOVÁ ŠED RAL 7024

SEVEROVÝCHODNÍ POHLED

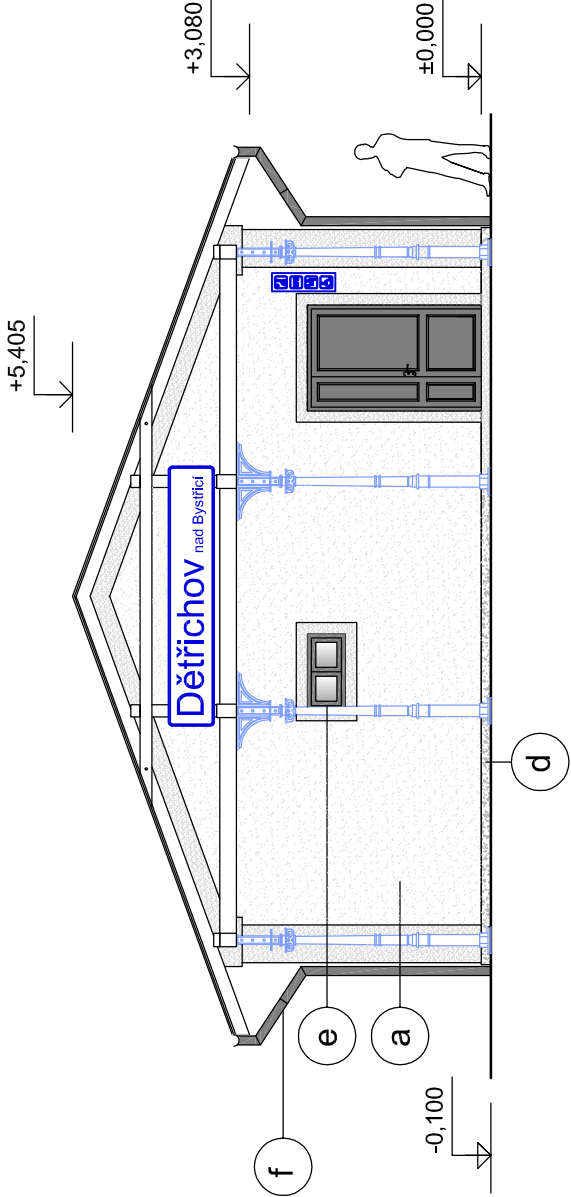

JIHOZÁPADNÍ POHLED

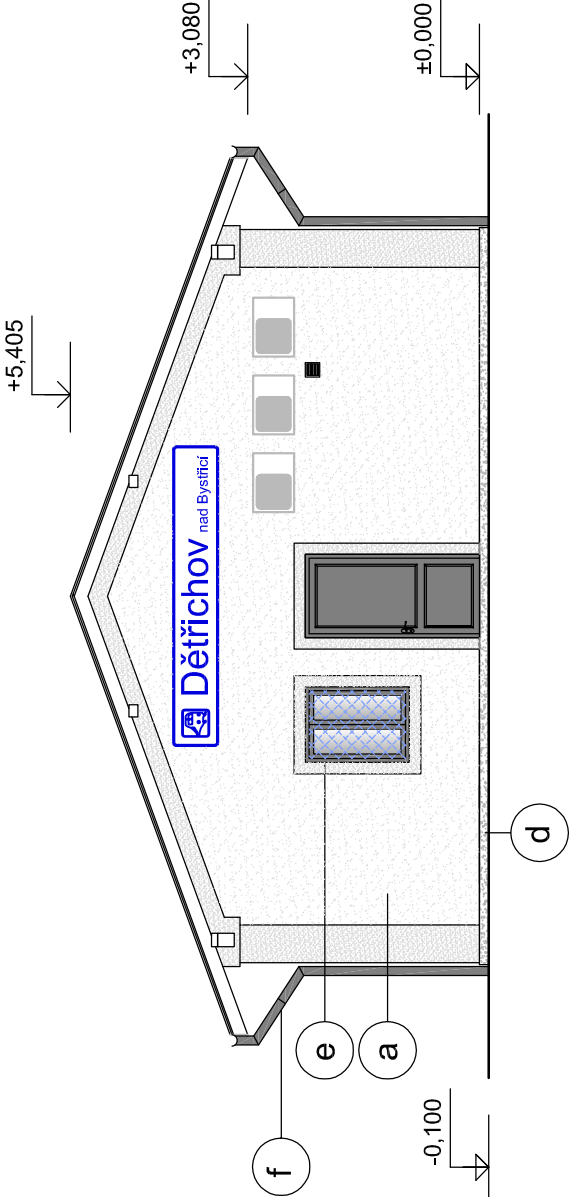

KRESLIL Ing. Petr Čuba		VYPRACOVAL ing. Lukáš BOBEK	KONTROLOVAL ing. Lukáš BOBEK	Ing. Lukáš BOBEK Projektční a inženýrská činnost IČ: 87240718 Tel: +420 775148939	
NÁZEV AKCE:		Dětiřichov nad Bystřicí ON - rekonstrukce			
		Investor: SŽDC.s.o., Dlážděná 1003/7, Praha 1 110 00			
		Místo: k.ú. Dětiřichov n.B., par.č. 114, č.p.87, okres: Bruntál			
		E.2.1 Pozemní objekty budov (provozni, technologické, skladové)			
NÁZEV VÝKRESU SO 02 - OBJEKT ZASTÁVKY (nové ON)		MĚŘÍTKO 1: 100			ČÍSLO VÝKRESU 111
		FORMÁT 3xA4	DATUM DUBEN 2019		
		Č.KOPIE	STUPEŇ PD	PROJEKT	