SO 01 - DEMOLICE OBJEKTU VÝPRAVNÍ BUDOVY A PŘÍSTŘEŠKU

PŮDORYS 1.NP - stávající stav a demolice

ROZSAH DEMOLICE: 1. ETAPA - SO 1.1 - DEMOLICE OBJ. SOCIÁLNÍHO ZAŘÍZENÍ

- OBJEKT KOMPLETNĚ ODPOJIT OD VEŠKERÝCH INŽ. SÍTÍ DLE POKYNŮ JEJICH SPRÁVCŮ
- VEŠKERÉ KONSTRUKCE KOMPLETNĚ ODSTRANIT NA ÚROVEŇ CCA 1,5m POD ÚROVEŇ TERÉNU
- VYBOURANÝ A VYVEZENÝ PROSTOR BUDE DOSYPÁN ZÁSYPEM A ZHUTNĚN NA ÚROVEŇ DLE PODMÍNEK UVEDENÝCH V **SO 02 - OBJEKT ZASTÁVKY (nově ON)**

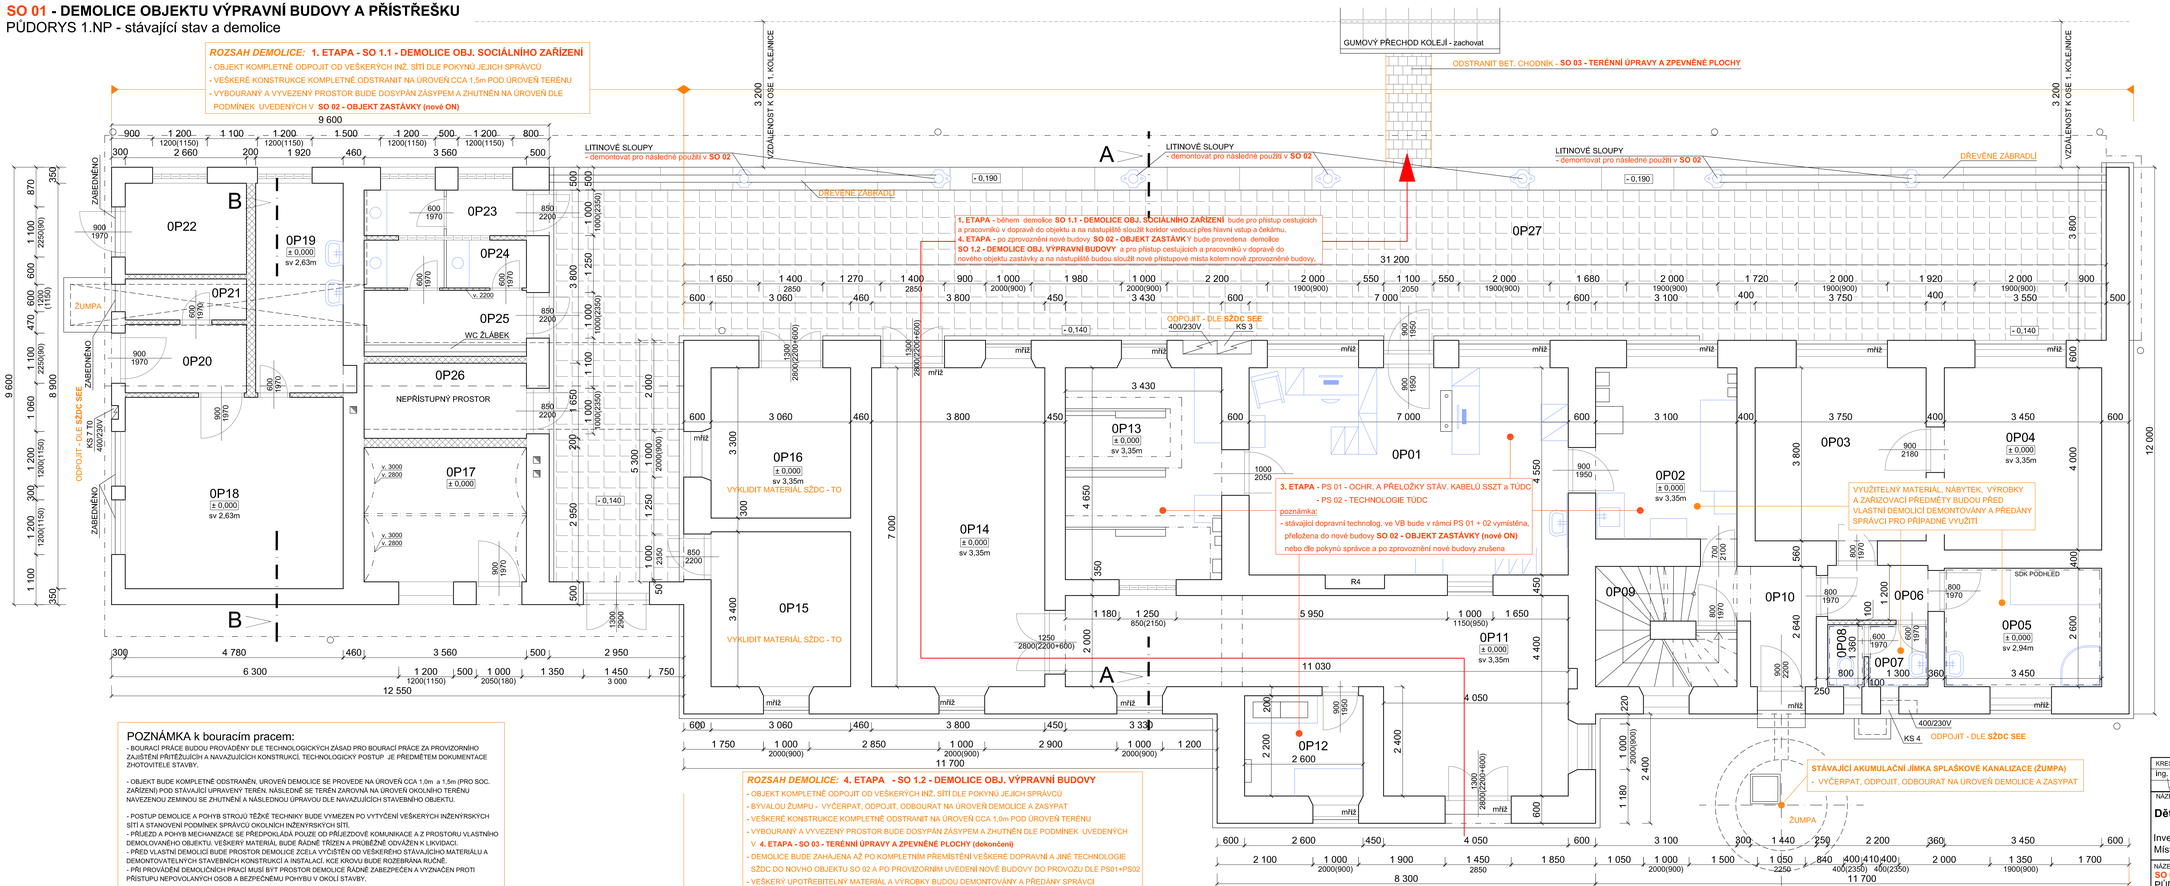

POZNÁMKA k bouracím pracem:

- BOURACÍ PRÁCE BUDOU PROVÁDĚNY DLE TECHNOLOGICKÝCH ZÁSAD PRO BOURACÍ PRÁCE ZA PROVIZORNÍHO ZAJIŠTĚNÍ PŘITĚLUJÍCÍCH A NAVAZUJÍCÍCH KONSTRUKCÍ. TECHNOLOGICKÝ POSTUP JE PŘEDMĚTEM DOKUMENTACE ZHOTOVITELE STAVBY.

- OBJEKT BUDE KOMPLETNĚ ODSTRANĚN, ÚROVEŇ DEMOLICE SE PROVEDE NA ÚROVEŇ CCA 1,0m a 1,5m (PRO SOC. ZAŘÍZENÍ) POD STÁVAJÍCÍ UPRAVENÝ TERÉN. NÁSLEDNĚ SE TERÉN ZAROVNÁ NA ÚROVEŇ OKOLNÍHO TERÉNU NAVEZENOU ZEMINOU SE ZHUTNĚNÍ A NÁSLEDNOU ÚPRAVOU DLE NAVAZUJÍCÍCH STAVEBNÍHO OBJEKTU.

- POSTUP DEMOLICE A POHYB STROJŮ TĚŽKÉ TECHNIKY BUDE VYMEZEN PO VYTÝČENÍ VEŠKERÝCH INŽENÝRSKÝCH SÍTÍ A STANOVENÍ PODMÍNEK SPRÁVCŮ OKOLNÍCH INŽENÝRSKÝCH SÍTÍ.
- PŘÍJEZD A POHYB MECHANIZACE SE PŘEDPOKLÁDÁ POUZE OD PŘÍJEZDOVÉ KOMUNIKACE A Z PROSTORU VLASTNÍHO DEMOLOVANÉHO OBJEKTU. VEŠKERÝ MATERIÁL BUDE ŘÁDNĚ TŘÍZEN A PRŮBĚŽNĚ ODVÁŽEN K LIKVIDACI.
- PŘED VLASTNÍ DEMOLICÍ BUDE PROSTOR DEMOLICE ZCELA VYČIŠTĚN OD VEŠKERÉHO STÁVAJÍCÍHO MATERIÁLU A DEMONTOVATELNÝCH STAVEBNÍCH KONSTRUKCÍ A INSTALACÍ. KDE KROVU BUDE ROZEBÍRÁNA RUČNĚ.
- PŘI PROVÁDĚNÍ DEMOLIČNÍCH PRACÍ MUSÍ BÝT PROSTOR DEMOLICE ŘÁDNĚ ZABEZPEČEN A VYZNAČEN PROTI PŘÍSTUPU NEPOVOLANÝCH OSOB A BEZPEČNÉMU POHYBU V OKOLÍ STAVBY.

LEGENDA MÍSTNOSTÍ :

Č.M.	ÚČEL MÍSTNOSTI	PL. m^2	PODLAHA	POZNÁMKA
0P01	DOPRAV. KANCELÁŘ	31,85	PVC	VYMÍSTIT V RÁMCI PS 01 + 02
0P02	DENNÍ MÍSTNOST	11,66	PVC	
0P03	KANCELÁŘ	14,25	PVC	
0P04	KANCELÁŘ	13,80	DŘEVOTŘÍS, DESKY	
0P05	KOUPELNA A ŠATNA	8,97	KERAMICKÁ DLAŽBA	SDK PODHLED
0P06	CHODBA	2,64	KERAMICKÁ DLAŽBA	
0P07	PŘEDSÍŇ WC	1,77	KERAMICKÁ DLAŽBA	SDK PODHLED
0P08	WC	1,09	KERAMICKÁ DLAŽBA	SDK PODHLED
0P09	SCHOD. PROSTOR	8,18	BETON	
0P10	CHODBA	3,80	PVC	
0P11	CHODBA	31,78	KERAMICKÁ DLAŽBA	
0P12	AKUMULÁTOROVNA	5,72	PVC	VYMÍSTIT V RÁMCI PS 01 + 02
0P13	RELEDVNA	15,95	PVC	
0P14	ČEKÁRNA	26,6	PVC	
0P15	KOLÁRNA	10,4	BET., MAZANINA	
0P16	TRANZITO	10,1	BET., MAZANINA	
0P17	SKLAD	10,50	BET., DLAŽBA	
0P18	SKLAD TO	20,08	BET., MAZANINA	
0P19	UMÝVÁRNA	8,83	BET., MAZANINA	NEFUNKČNÍ PROSTORY - VYKLIDIT BĚŽNÝ ODPAD - ZRUŠIT ŽUMPU
0P20	CHODBA	3,99	BET., MAZANINA	
0P21	WC	2,39	BET., MAZANINA	
0P22	SKLAD	5,32	BET., MAZANINA	
0P23	WC	3,56	BET., MAZANINA	
0P24	WC	3,74	BET., MAZANINA	
0P25	PŘEDSÍŇ WC	5,16	BET., DLAŽBA	
0P26	SKLAD	5,87	BET., DLAŽBA	
0P27	NÁSTUPIŠTĚ	127,12	KERAMICKÁ DLAŽBA	

LEGENDA MATERIÁLU

- CIHLA PLNÁ PÁLENÁ NA MVC
- CIHELNÉ PŘÍČKY
- KERAMICKÁ DLAŽBA
- ŠTĚRKOVÉ LOŽE/KOLEJIŠTĚ

STÁVAJÍCÍ STAV PŘED DEMOLICÍ:

- stávající zdivo je cihelné dle legendy materiálů
- omítka hladká vápenná nebo zdivo bez omítek (opadaná)
- nad otvory jsou překlady tvořeny žb nebo ocelovými překlady
- stropy jsou rovněž z cihelných kleneb nad 1.PP a dřevěné nad 1.NP
- podlahy z PVC, ker, dlažby nebo betonu
- otvory jsou s dřevěnými výplněmi s mřížemi nebo s deskovým bedněním
- částečně zachované klempířské prvky
- schodiště kamenné
- nástupiště z ker. dlažbou a litinovými sloupy zastřešení - ZACHOVAT !!
- zařizovací předměty a nábytek (soc. zařízení zaměstnanců po rekonstrukci)
- nacházejí se rozvody ZTI, elektro, slp a kabely SŽDC, TÚDC a SSZT
- zbytky materiálů, výrobků a původních instalací k likvidaci

S

KRESLIL	VYPRACOVAL	KONTROLOVAL
ing. Lukáš BOBEK	ing. Lukáš BOBEK	ing. Lukáš BOBEK

AutoCad LT 2008

Ing. Lukáš BOBEK
Projektní a inženýrské činnost
IČ: 87240718 Tel: +420 775149939

NÁZEV AKCE:

Dětřichov nad Bystřicí ON - rekonstrukce

Investor: SŽDC,s.o., Dlážděná 1003/7, Praha 1 110 00
Místo: k.ú. Dětřichov nad Bystřicí, par.č. st. 114, č.p.87, okres: Bruntál

FORMÁT	3xA4
DATUM	ŘÍJEN 2018
Č.KOPIE	
STUPEŇ PD	PROJEKT
MĚŘÍTKO	ČÍSLO VÝKRESU
1: 50	102

NÁZEV VÝKRESU
SO 01 - DEMOLICE OBJEKTU VÝPRAVNÍ BUDOVY A PŘÍSTŘEŠKU
PŮDORYS 1.NP - stávající stav a demolice