SO 01 - DEMOLICE OBJEKTU VÝPRAVNÍ BUDOVY A PŘÍSTŘEŠKU

PŮDORYS STŘECHY - stávající stav a demolice

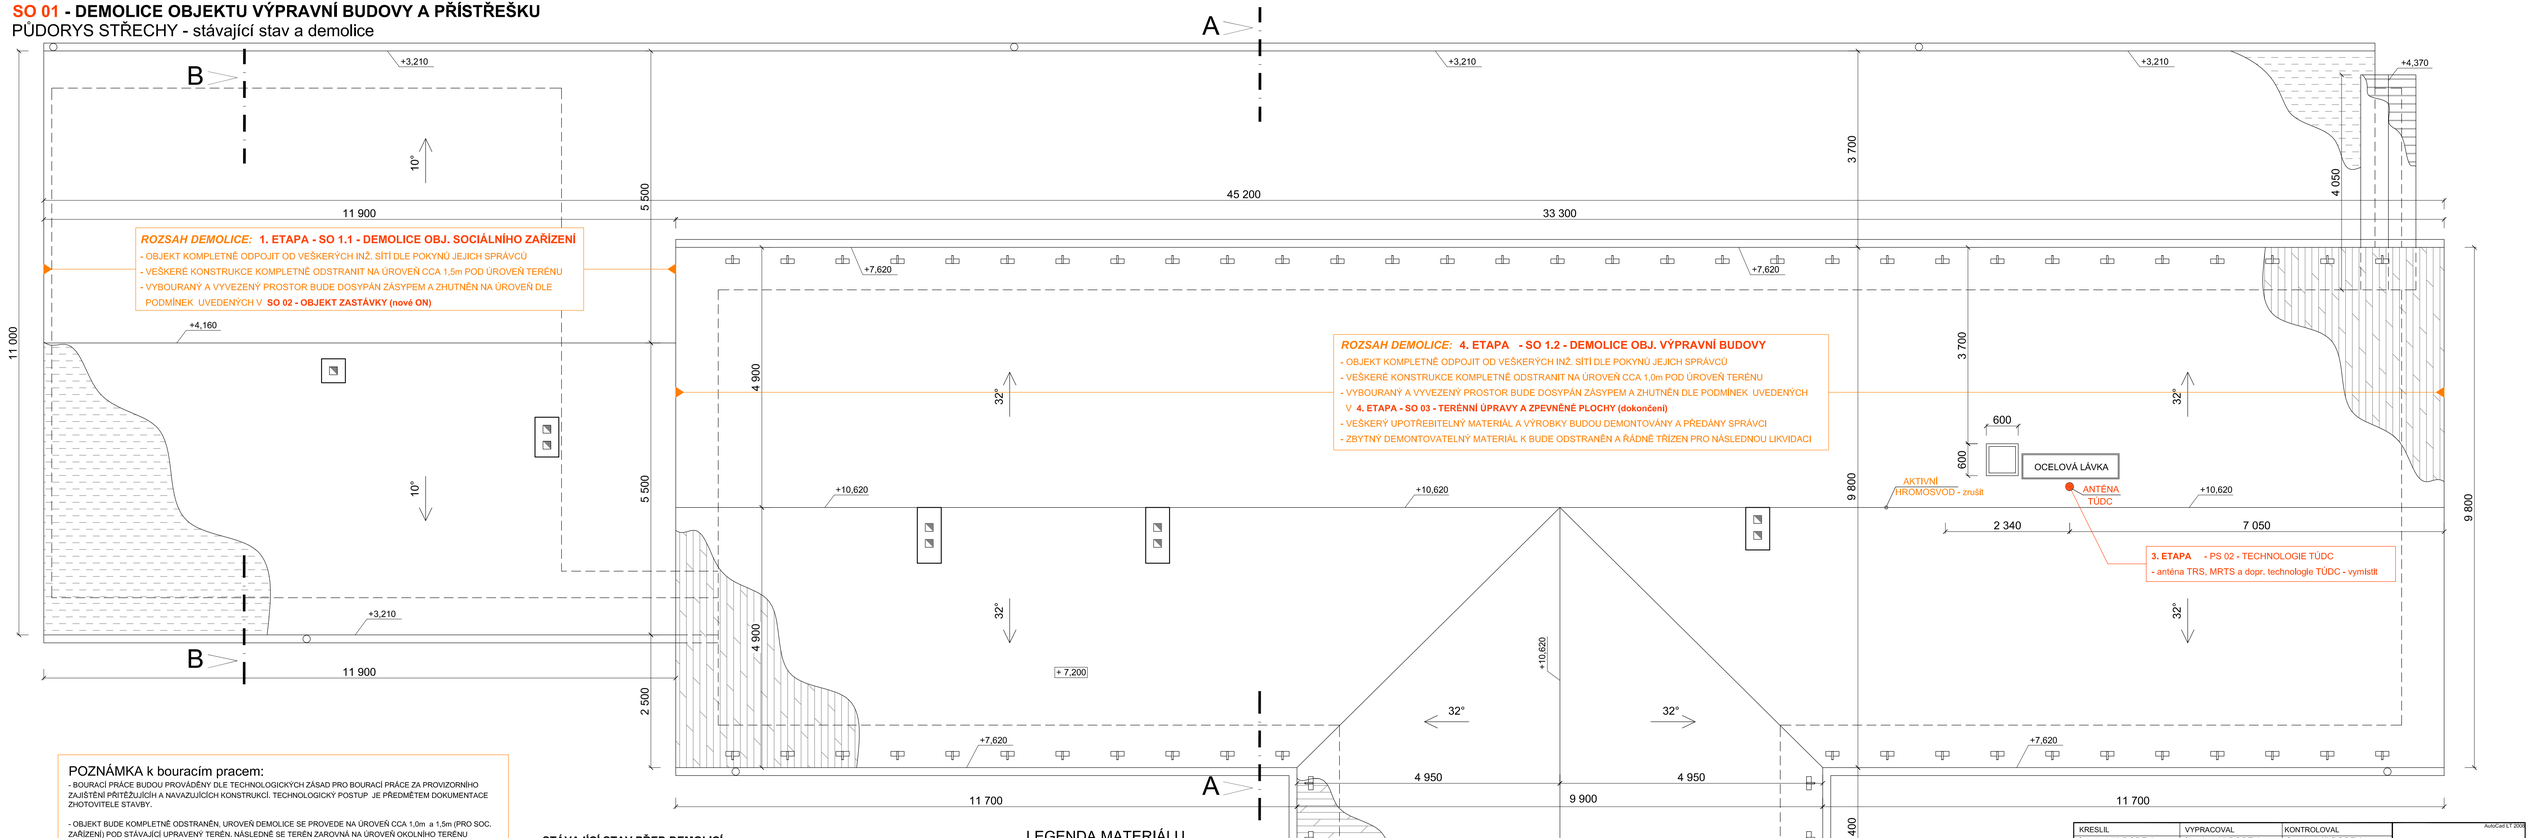

POZNÁMKA k bouracím pracem:

- BOURACÍ PRÁCE BUDOU PROVÁDĚNY DLE TECHNOLOGICKÝCH ZÁSAD PRO BOURACÍ PRÁCE ZA PROVIZORNÍHO ZAJIŠTĚNÍ PŘITĚŽUJÍCÍH A NAVAZUJÍCÍCH KONSTRUKCÍ. TECHNOLOGICKÝ POSTUP JE PŘEDMĚTEM DOKUMENTACE ZHOTOVITELE STAVBY.

- OBJEKT BUDE KOMPLETNĚ ODSTRANĚN, ÚROVEŇ DEMOLICE SE PROVEDE NA ÚROVEŇ CCA 1,0m a 1,5m (PRO SOC. ZAŘÍZENÍ) POD STÁVAJÍCÍ UPRAVENÝ TERÉN. NÁSLEDNĚ SE TERÉN ZAROVNÁ NA ÚROVEŇ OKOLNÍHO TERÉNU NAVEZENOU ZEMINOU SE ZHUTNĚNÍ A NÁSLEDNOU ÚPRAVOU DLE NAVAZUJÍCÍCH STAVEBNÍHO OBJEKTU.

- POSTUP DEMOLICE A POHYB STROJŮ TĚŽKÉ TECHNIKY BUDE VYMEZEN PO VYTÝČENÍ VEŠKERÝCH INŽENÝRSKÝCH SÍTÍ A STANOVENÍ PODMÍNEK SPRÁVCŮ OKOLNÍCH INŽENÝRSKÝCH SÍTÍ.
- PŘÍJEZD A POHYB MECHANIZACE SE PŘEDPOKLÁDÁ POUZE OD PŘÍJEZDOVÉ KOMUNIKACE A Z PROSTORU VLASTNÍHO DEMOLOVANÉHO OBJEKTU. VEŠKERÝ MATERIÁL BUDE ŘÁDNĚ TŘÍZEN A PRŮBĚŽNĚ ODVÁŽEN K LIKVIDACI.
- PŘED VLASTNÍ DEMOLICÍ BUDE PROSTOR DEMOLICE ZCELA VYČIŠTĚN OD VEŠKERÉHO STÁVAJÍCÍHO MATERIÁLU A DEMONTOVATELNÝCH STAVEBNÍCH KONSTRUKCÍ A INSTALACÍ. KCE KROVU BUDE ROZEBRÁNA RUČNĚ.
- PŘI PROVÁDĚNÍ DEMOLIČNÍCH PRACÍ MUSÍ BÝT PROSTOR DEMOLICE ŘÁDNĚ ZABEZPEČEN A VYZNAČEN PROTI PŘÍSTUPU NEPOVOLANÝCH OSOB A BEZPEČNÉMU POHYBU V OKOLÍ STAVBY.

STÁVAJÍCÍ STAV PŘED DEMOLICÍ:

- stávající zdivo je cihelné dle legendy materiálů
- omítka hladká vápenná nebo zdivo bez omítek (opadaná)
- částečně zachované klempířské prvky
- střešní okna, sněhové zachytávače
- krov dřevěný s krytinou z asf. pásů na přístřešku a soc. zařízení a na VB plechová - "dachmany"
- nacházejí se rozvody elektro, SLP - antény TÚDC + pochozí lávky
- aktivní hromosvod

LEGENDA MATERIÁLU

- CIHLA ZDIVO KOMÍNŮ
- KRYTINA Z ASFALTOVÝCH PÁSŮ
- PLECHOVÁ KRYTINA DACHMAN
- OPLECHOVÁNÍ ATIKY

KRESLIL	VYPRACOVAL	KONTROLOVAL
ing. Lukáš BOBEK	ing. Lukáš BOBEK	ing. Lukáš BOBEK

AutoCad LT 2009

Ing. Lukáš BOBEK
Projektová a inženýrská činnost
IČ: 87240718 Tel: +420 775148939

NÁZEV AKCE:

Dětřichov nad Bystřicí ON - rekonstrukce

Investor: SŽDC,s.o., Dlážděná 1003/7, Praha 1 110 00
Místo: k.ú. Dětřichov nad Bystřicí, par.č. st. 114, č.p.87, okres: Bruntál

FORMÁT	3xA4
DATUM	ŘÍJEN 2018
Č.KOPIE	
STUPEŇ PD	PROJEKT

NÁZEV VÝKRESU	MĚŘÍTKO	ČÍSLO VÝKRESU
SO 01 - DEMOLICE OBJEKTU VÝPRAVNÍ BUDOVY A PŘÍSTŘEŠKU PŮDORYS STŘECHY - stávající stav a demolice	1: 50	105