STŘECHA

POZNÁMKA:
VÝPIS KLEMPÍŘSKÝCH PRVKŮ VIZ PŘÍLOHA č. 20

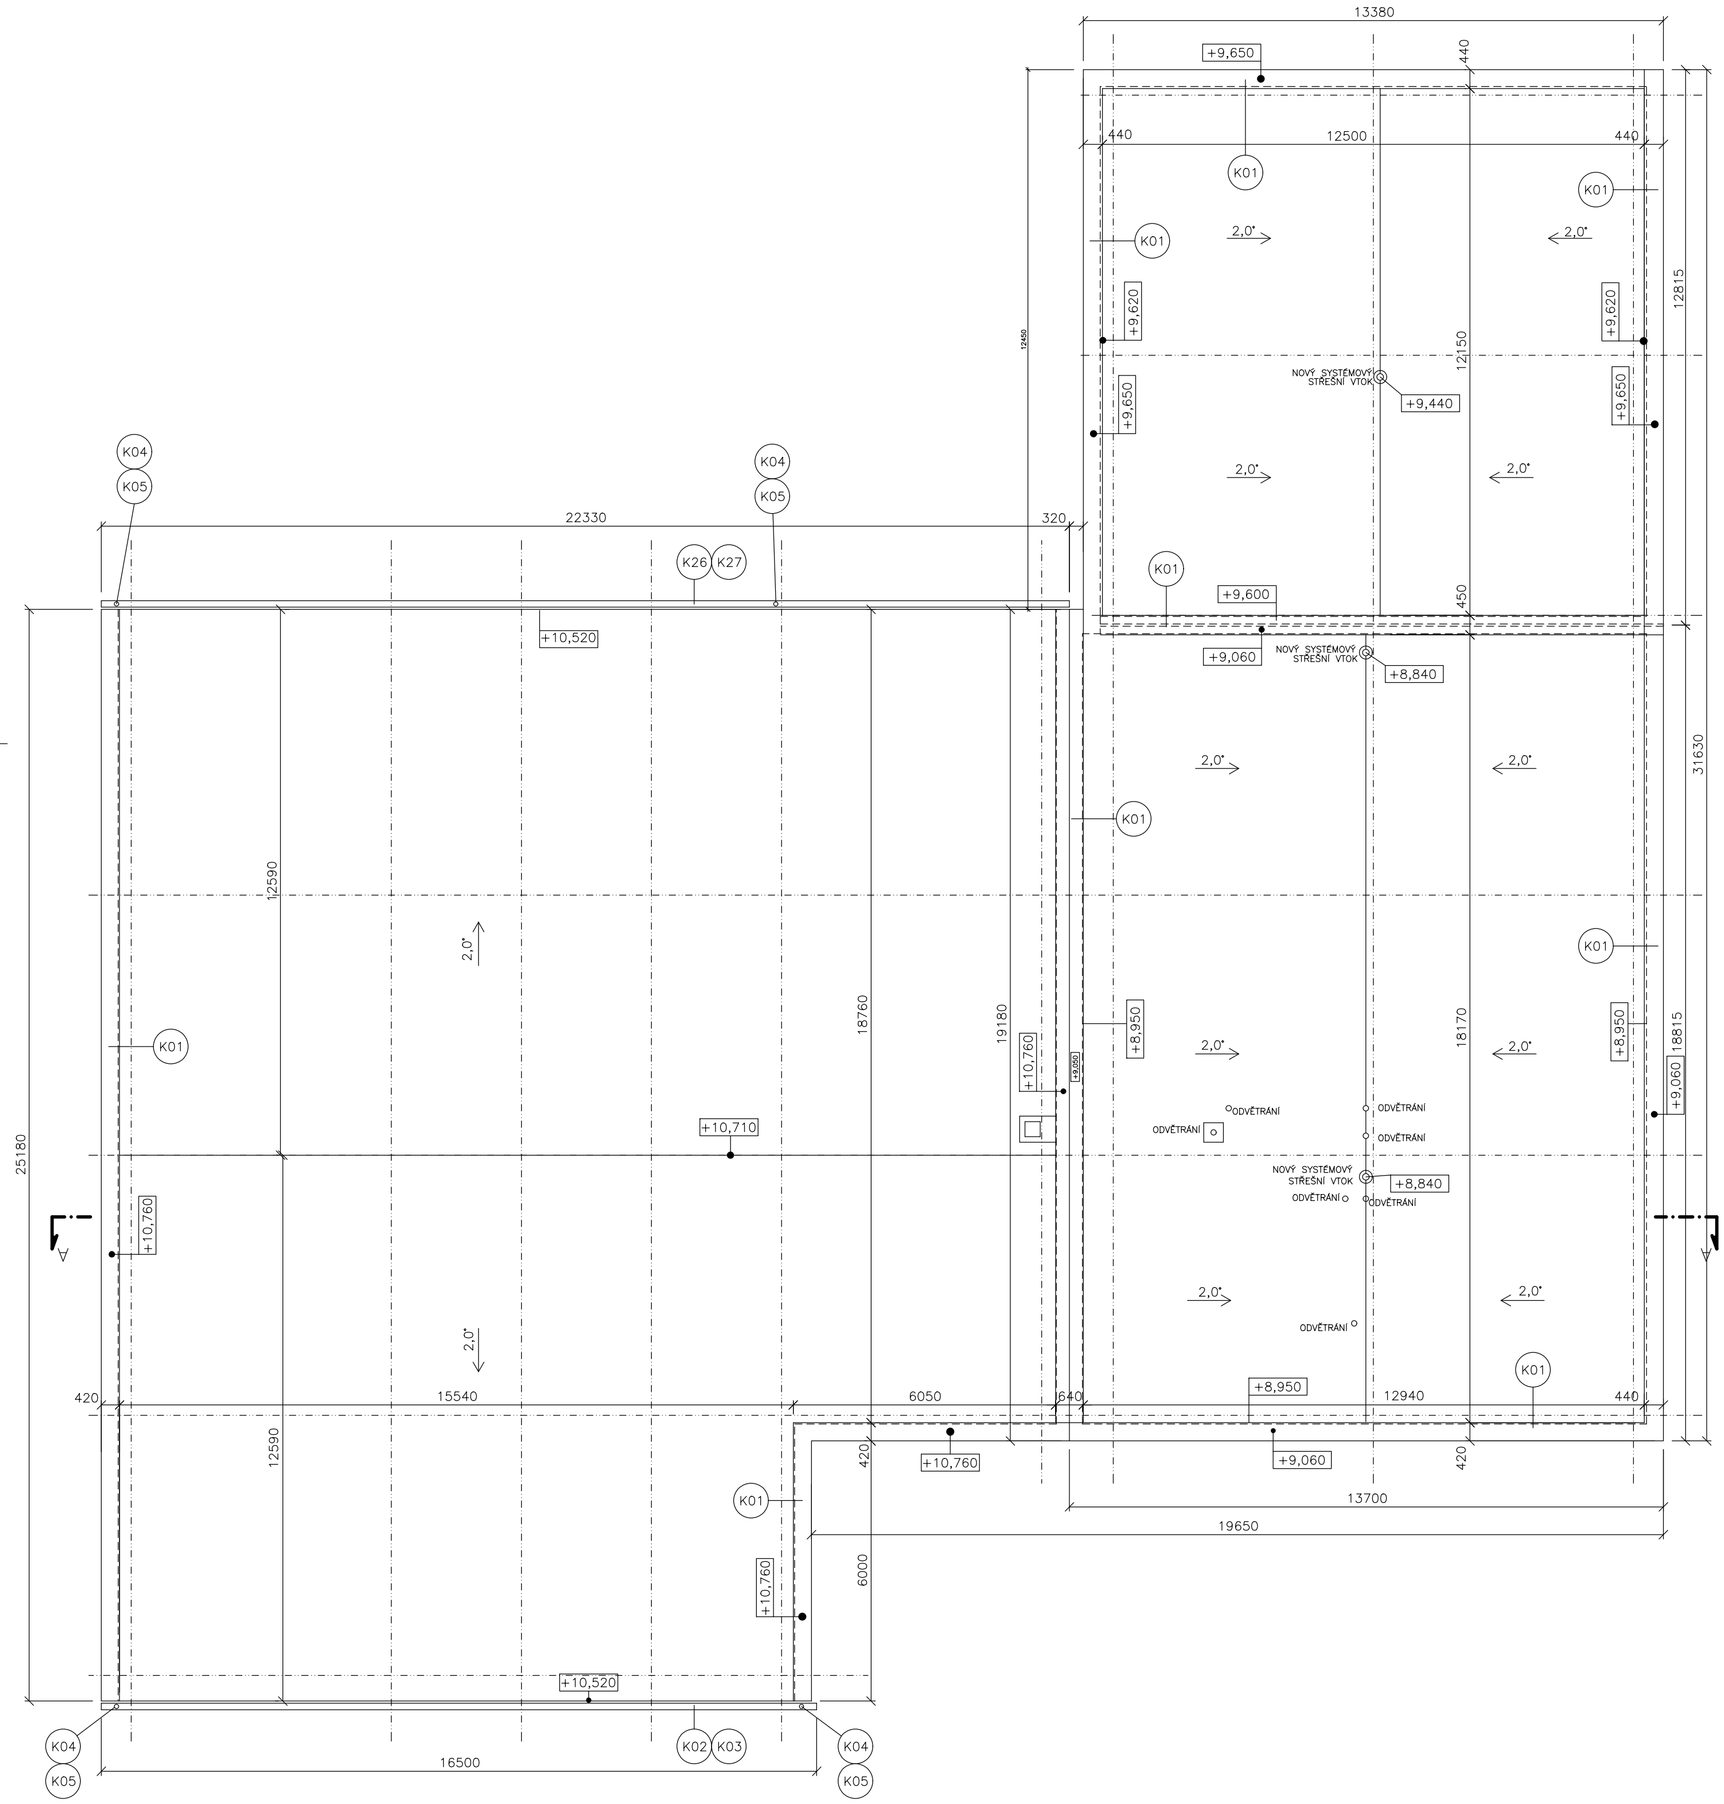

Spolufinancováno Nástrojem Evropské unie pro propojení Evropy

Projekt „Modernizace železničního uzlu Pardubice“
je spolufinancovaný Evropskou unií z programu Nástroj Evropské unie pro propojení Evropy (CEF).
Za tuto publikaci odpovídá pouze její autor. Evropská unie nenese odpovědnost za jakékoli využití informací v ní obsažených.

SO 02-62-05
ČÁST D.2.3.2

PO PŘIPOMÍNKÁCH 06/2019

VÝŠKOVÝ SYSTÉM Bpv SOUŘADNICOVÝ SYSTÉM S-JTSK

Číslo změny:	Obsah změny:	Datum změny:
01	-	-
02	-	-
03	-	-

Investor: SŽDC
Správa železniční dopravní cesty, státní organizace
Dlážděná 1003/7, 110 00 Praha 1
Stavební správa východ
Nerudova 1, 772 58 Olomouc

Objednatel: SUDOP PRAHA
SUDOP PRAHA a.s.
Olšanská 1a, 130 80 Praha 3
tel.: +420 267 094 111
e-mail: praha@sudop.cz

Zhotovitel: Účastníci Společnosti "SP+SEU_Uzel Pardubice_P"
SUDOP PRAHA SUDOP EU

Správce: SUDOP PRAHA
SUDOP PRAHA a.s.
Olšanská 1a, 130 80 Praha 3
tel.: +420 267 094 111
e-mail: praha@sudop.cz

Vedoucí týmu: ING. DANIEL FILIP
Asistent vedoucího týmu: ING. MONIKA POSPÍCHALOVÁ
Specialista profese: -

Zpracovatel části: Stosmol
STOSMOL, s.r.o.
Mařákova 3079/2
400 01 Ústí nad Labem

Vedoucí střediska:	Odpovědný projektant SO, IO, PS:	Vypracoval:	Kontroloval:
ING. JIŘÍ ŠTOLBA	ING. JANA PTÁČKOVÁ	ING. JANA PTÁČKOVÁ	ING. JIŘÍ ŠTOLBA

Název akce: MODERNIZACE ŽELEZNIČNÍHO UZLU PARDUBICE	Číslo smlouvy: 18-131.250
	Projektový stupeň: DSP + PDPS
Část: SO 02-62-05 ŽST Pardubice hl. n., rekonstrukce trafostanice TS7 (nově TS 1)	Datum: 07/2019
	Číslo části: D.2.3.2
Název přílohy: STŘECHA - NOVÝ STAV	Měřítko: 1:100 / Počet formátů: 6 x A4
	Číslo přílohy: 14

DOKUMENT LZE UŽÍVAT POUZE VE SMYSLU PŘÍSLUŠNÉ SMLOUVY O DÍLO. ŽÁDNÁ JEHO ČÁST NEMŮŽE BÝT DLE ZÁKONA č.121/2000 Sb. KOPÍROVÁNA NEBO JINÝM ZPŮSOBEM ROZŠIŘOVÁNA BEZ SOUHLASU SUDOP PRAHA a.s.