POHLED SEVERNÍ
NOVÝ STAV

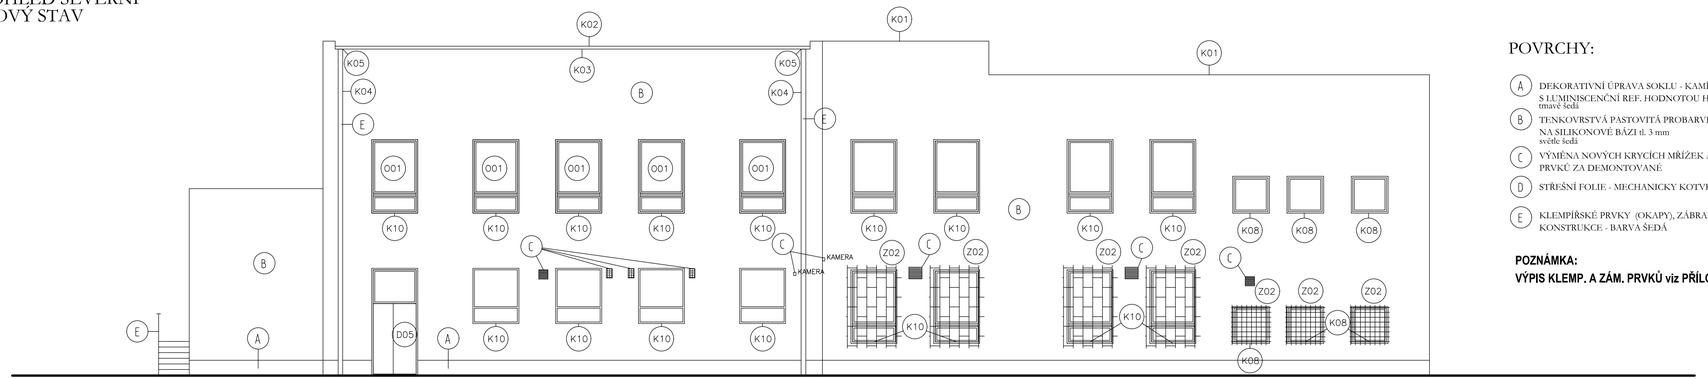

POHLED ZÁPADNÍ
NOVÝ STAV

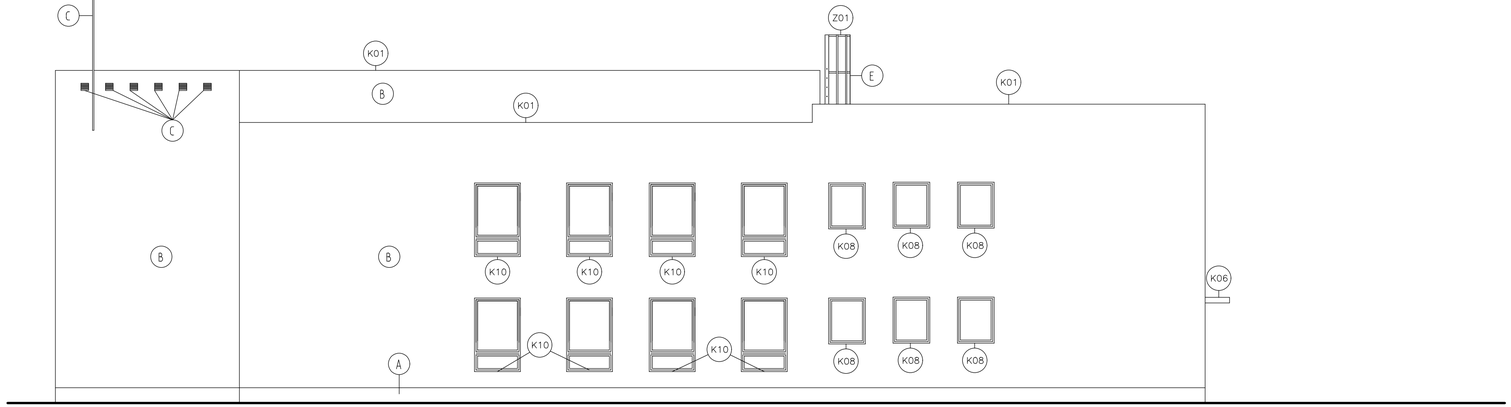

POVRCHY:

- (A) DEKORATIVNÍ ÚPRAVA SOKLU - KAMÍNKOVÁ OMÍTKA S LUMINISCENČNÍ REF. HODNOTOU HBW min. 25 tmavě šedá
- (B) TENKOVRSTVÁ PASTOVITÁ PROBARVENÁ OMÍTKA NA SILIKONOVÉ BÁZI tl. 3 mm světle šedá
- (C) VÝMĚNA NOVÝCH KRYCÍCH MŘÍŽEK A FASÁDNÍCH PRVKŮ ZA DEMONTOVANÉ
- (D) STŘEŠNÍ FOLIE - MECHANICKY KOTVENÁ, BARVA ŠEDÁ
- (E) KLEMPÍŘSKÉ PRVKY (OKAPY), ZÁBRADLÍ, KOVOVÉ KONSTRUKCE - BARVA ŠEDÁ

POZNÁMKA:
VÝPIS KLEMP. A ZÁM. PRVKŮ viz PŘÍLOHA č. 20

Spolufinancováno Nástrojem Evropské unie pro propojení Evropy

Projekt „Modernizace železničního uzlu Pardubice"
je spolufinancovaný Evropskou unií z programu Nástroj Evropské unie pro propojení Evropy (CEF).
Za tuto publikaci odpovídá pouze její autor. Evropská unie nenese odpovědnost za jakékoli využití informací v ní obsažených.

SO 02-62-05
ČÁST D.2.3.2

PO PŘIPOMÍNKÁCH 06/2019

VÝŠKOVÝ SYSTÉM Bpv SOUŘADNICOVÝ SYSTÉM S-JTSK

Číslo změny:	Obsah změny:	Datum změny:
01	-	-
02	-	-
03	-	-

Investor: SŽDC	Správa železniční dopravní cesty, státní organizace Dlážděná 1003/7, 110 00 Praha 1 Stavební správa východ Nerudova 1, 772 58 Olomouc
Objednatel: SUDOP PRAHA	SUDOP PRAHA a.s. Olšanská 1a, 130 80 Praha 3 tel.: +420 267 094 111 e-mail: praha@sudop.cz

Zhotovitel: Účastníci Společnosti "SP+SEU_Uzel Pardubice_P"

SUDOP PRAHA SUDOP EU

Správce:	Vedoucí týmu:	Asistent vedoucího týmu:
SUDOP PRAHA SUDOP PRAHA a.s. Olšanská 1a, 130 80 Praha 3 tel.: +420 267 094 111 e-mail: praha@sudop.cz	ING. DANIEL FILIP	ING. MONIKA POSPÍCHALOVÁ Specialista profese: -

Zpracovatel části: Stosmol

STOSMOL, s.r.o.
Mařákova 3079/2
400 01 Ústí nad Labem

Vedoucí střediska:	Odpovědný projektant SO, IO, PS:	Vypracoval:	Kontroloval:
ING. JIŘÍ ŠTOLBA	ING. JANA PTÁČKOVÁ	ING. JANA PTÁČKOVÁ	ING. JIŘÍ ŠTOLBA

Název akce: **MODERNIZACE ŽELEZNIČNÍHO UZLU PARDUBICE**	Číslo smlouvy: 18-131.250 Projektový stupeň: DSP + PDPS
Část: SO 02-62-05 ŽST Pardubice hl. n., rekonstrukce trafostanice TS7 (nově TS 1)	Datum: 07/2019 Číslo části: D.2.3.2
Název přílohy: **Pohledy severní a západní - nový stav**	Měřítko: 1:100 Počet formátů: 4 x A4 Číslo přílohy: **17**

DOKUMENT LZE UŽÍVAT POUZE VE SMYSLU PŘÍSLUŠNÉ SMLOUVY O DÍLO. ŽÁDNÁ JEHO ČÁST NEMŮŽE BÝT DLE ZÁKONA č.121/2000 Sb. KOPÍROVÁNA NEBO JINÝM ZPŮSOBEM ROZMNOŽOVÁNA BEZ SOUHLASU SUDOP PRAHA a.s.