



POHLED SEVERNÍ

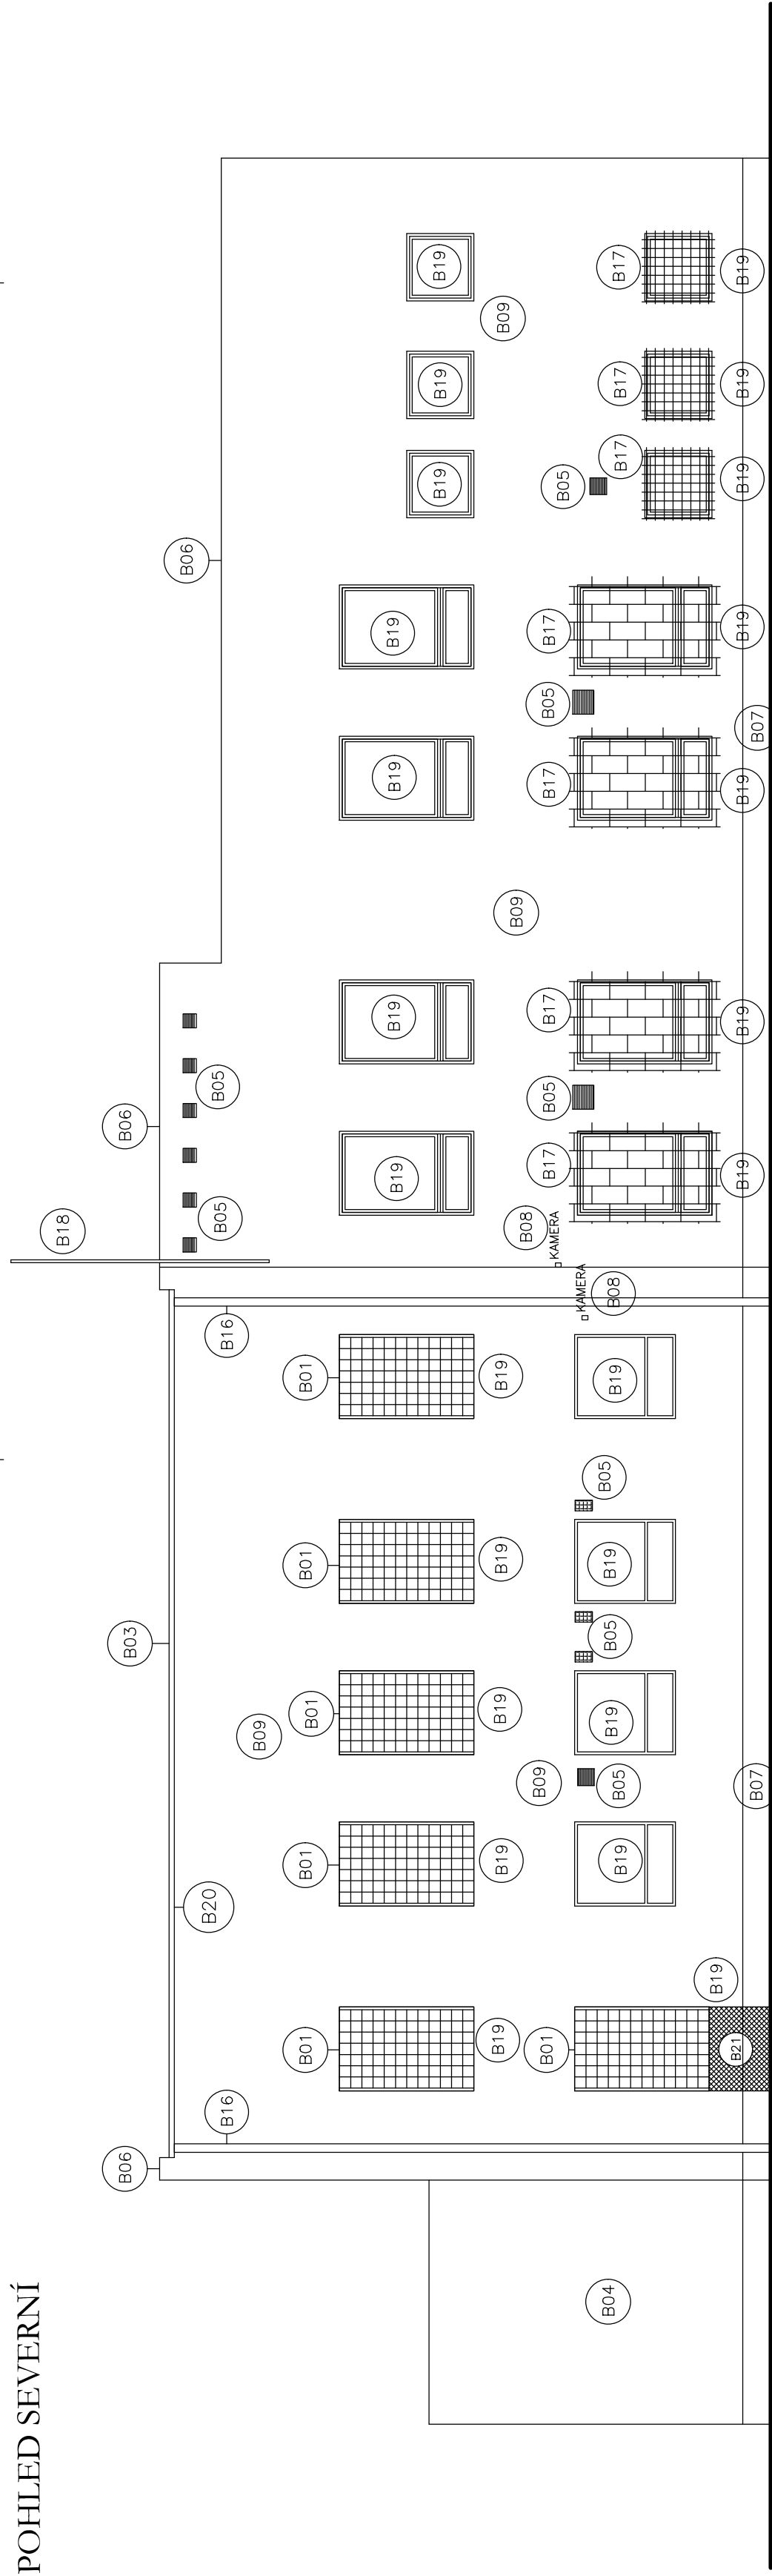

POHLED  
ZÁPADNÍ

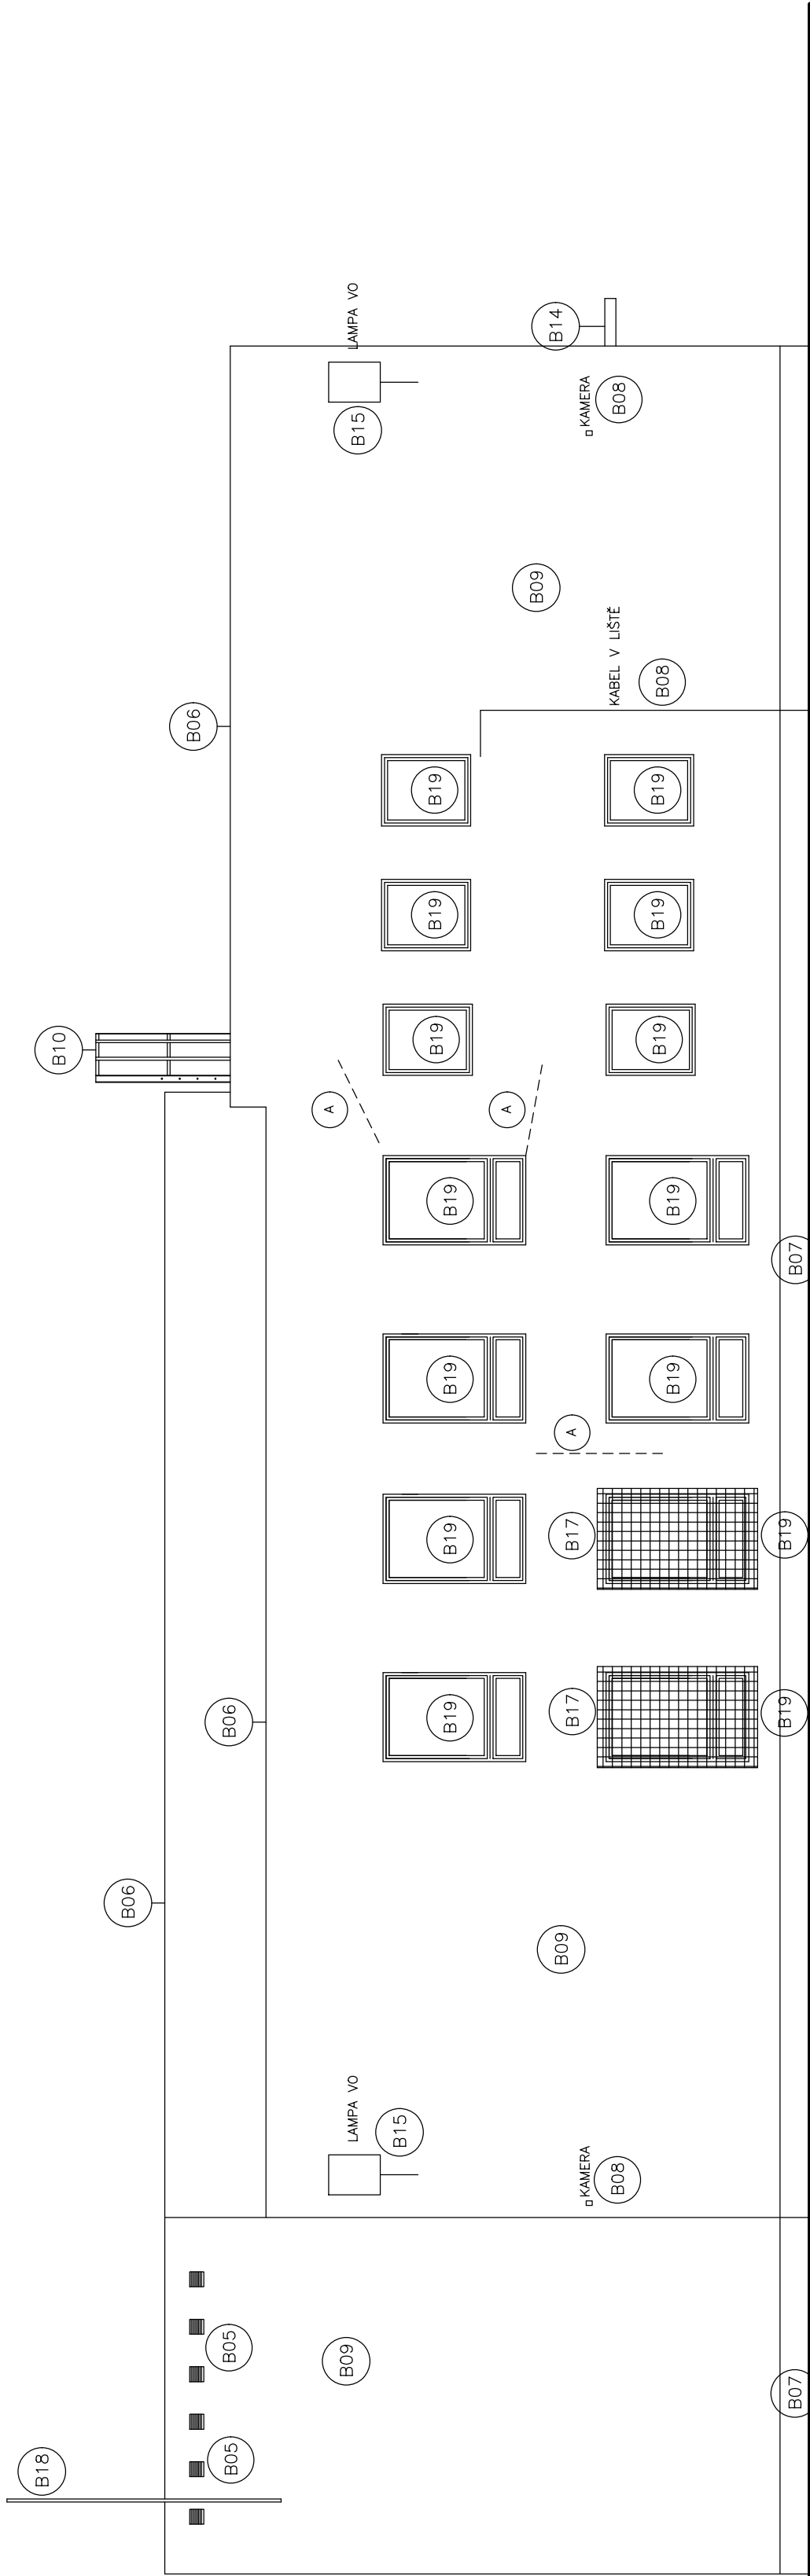

LEGENDA:

- B01 VYBOURÁNÍ STÁVAJÍCÍCH VÝPLNÍ OTVORŮ ZE SKLENĚNÝCH TVÁRNIC
- B02 VYBOURÁNÍ STÁVAJÍCÍCH OCELOVÝCH DVEŘÍ
- B03 VYBOURÁNÍ KRTINY STŘECHY AŽ NA SPÁDOVOU MAZANINU
- B04 DEMOLICE STÁVAJÍCÍCH STÁNÍ TRANSFORMÁTORŮ
- B05 VYBOURÁNÍ VĚTRACÍCH MRÍŽEK NA FASÁDĚ
- B06 DEMONTÁŽ OPLECHOVÁNÍ ATIKY
- B07 OTLUČENÍ VNĚJŠÍHO OBKLADU
- B08 DEMONTÁŽ KAMER A OSTATNÍCH KABELOVÝCH ROZVODŮ A PŘÍSLUŠENSTVÍ
- B09 OTLUČENÍ FASÁDY
- B10 DEMONTÁŽ POŽÁRNÍHO ŽEBŘÍKU PRO JEHO ZPĚTNÉ POUŽITÍ
- B11 DEMONTÁŽE STŘEŠNÍCH VPUSTÍ
- B12 DEMONTÁŽE ODVĚTRÁNÍ NAD STŘECHOU
- B13 DEMOLICE STROPU MEZI 1.P.P. A 1.N.P.
- B14 DEMONTÁŽ OPLECHOVÁNÍ STRÍŠEK
- B15 DEMONTÁŽ OSVĚTLENÍ
- B16 DEMONTÁŽ OKAPNÍCH SVODŮ
- B17 DEMONTÁŽ MRÍŽÍ
- B18 DEMONTÁŽ OSTATNÍCH KONSTRUKCÍ NA FASÁDĚ
- B19 DEMONTÁŽ PARAPETŮ NA VŠECH OKNECH
- B20 DEMONTÁŽ OKAPNÍCH ŽLABŮ
- B21 VYBOURÁNÍ PARAPETU
- B22 DEMONTÁŽ TECHNOLOGIE
- A SANACE TRHLIN VÍZ TZ A STAT. ŘEŠENÍ - - - - -



Spolufinancováno Nástrojem Evropské unie pro propojení Evropy

Projekt „Modernizace železničního uzlu Pardubice“ je spolufinancovaný Evropskou unií z programu Nástroj Evropské unie pro propojení Evropy (CEF). Za tuto publikaci odpovídá pouze její autor. Evropská unie nenese odpovědnost za jakékoli využití informací v ní obsažených.

SO 02-62-05  
ČÁST D.2.3.2

PO PŘÍPOMÍNKÁCH 06/2019

VÝŠKOVÝ SYSTÉM BpV SOUŘADNICOVÝ SYSTÉM S-JTSK

Číslo změny:	Obsah změny:	Datum změny:
01	-	-
02	-	-
03	-	-

**Investor:**  


**Objednatel:**  
Správa železniční dopravní cesty, státní organizace  
Dlážděná 10037, 110 00 Praha 1  
Slavební správa východ  
Nerudova 1, 772 58 Olomouc


**SUDOP PRAHA a.s.**  
Olšanská 1a, 130 80 Praha 3  
tel.: +420 267 094 111  
e-mail: praha@sudop.cz

**Zhotovitel: Účastníci Společnosti "SP+SEU\_Uzel Pardubice\_P"**

**SUDOP PRAHA**  


**SUDOP EU**  


<b>Správce:</b>  SUDOP PRAHA a.s. Olšanská 1a, 130 80 Praha 3 tel.: +420 267 094 111 e-mail: praha@sudop.cz	<b>Vedoucí týmu:</b> ING. DANIEL FILIP	<b>Asistent vedoucího týmu:</b> ING. MONIKA POSPÍCHALOVÁ  <b>Specialista profese:</b> -
---	---	---

<b>Zpracovatel částí:</b>   STOSMOL, s.r.o. Mařákova 3079/2 400 01 Ústí nad Labem			
<b>Vedoucí střediska:</b> ING. JIŘÍ ŠTOLBA	<b>Odpovědný projektant SO, IO, PS:</b> ING. JANA PTAČKOVÁ	<b>Vypracoval:</b> ING. JANA PTAČKOVÁ	<b>Kontroloval:</b> ING. JIŘÍ ŠTOLBA

<b>Název akce:</b>	<b>Číslo smlouvy:</b>
--------------------	-----------------------

	18-131.250
--	------------

<b>MODERNIZACE ŽELEZNIČNÍHO UZLU PARDUBICE</b>	<b>Projektový stupeň:</b> DSP + PDPS
--	---

<b>Část:</b>	<b>Datum:</b>
--------------	---------------

SO 02-62-05 ŽST Pardubice hl. n., rekonstrukce trať stanice TS7 (nové TS 1)	<b>Číslo části:</b>
---	---------------------

<b>Název přílohy:</b>	<b>Měřítko:</b>	<b>Počet formátů:</b>
-----------------------	-----------------	-----------------------

	1:100	4 x A4
--	-------	--------

<b>Pohledy severní a západní - stávající stav, bourání</b>	<b>Číslo přílohy:</b>
--	-----------------------

DOKUMENT LZE UŽÍVAT POUZE VĚ SMĚLU PŘÍSLUŠNÉ SMLUVY O DÍLO. ZADÁNÍ JEHO ČÁST NEMŮŽE BYT DÍLE ZAKONČEN. BEZ SOUHLASU SUDOP PRAHA a.s.