

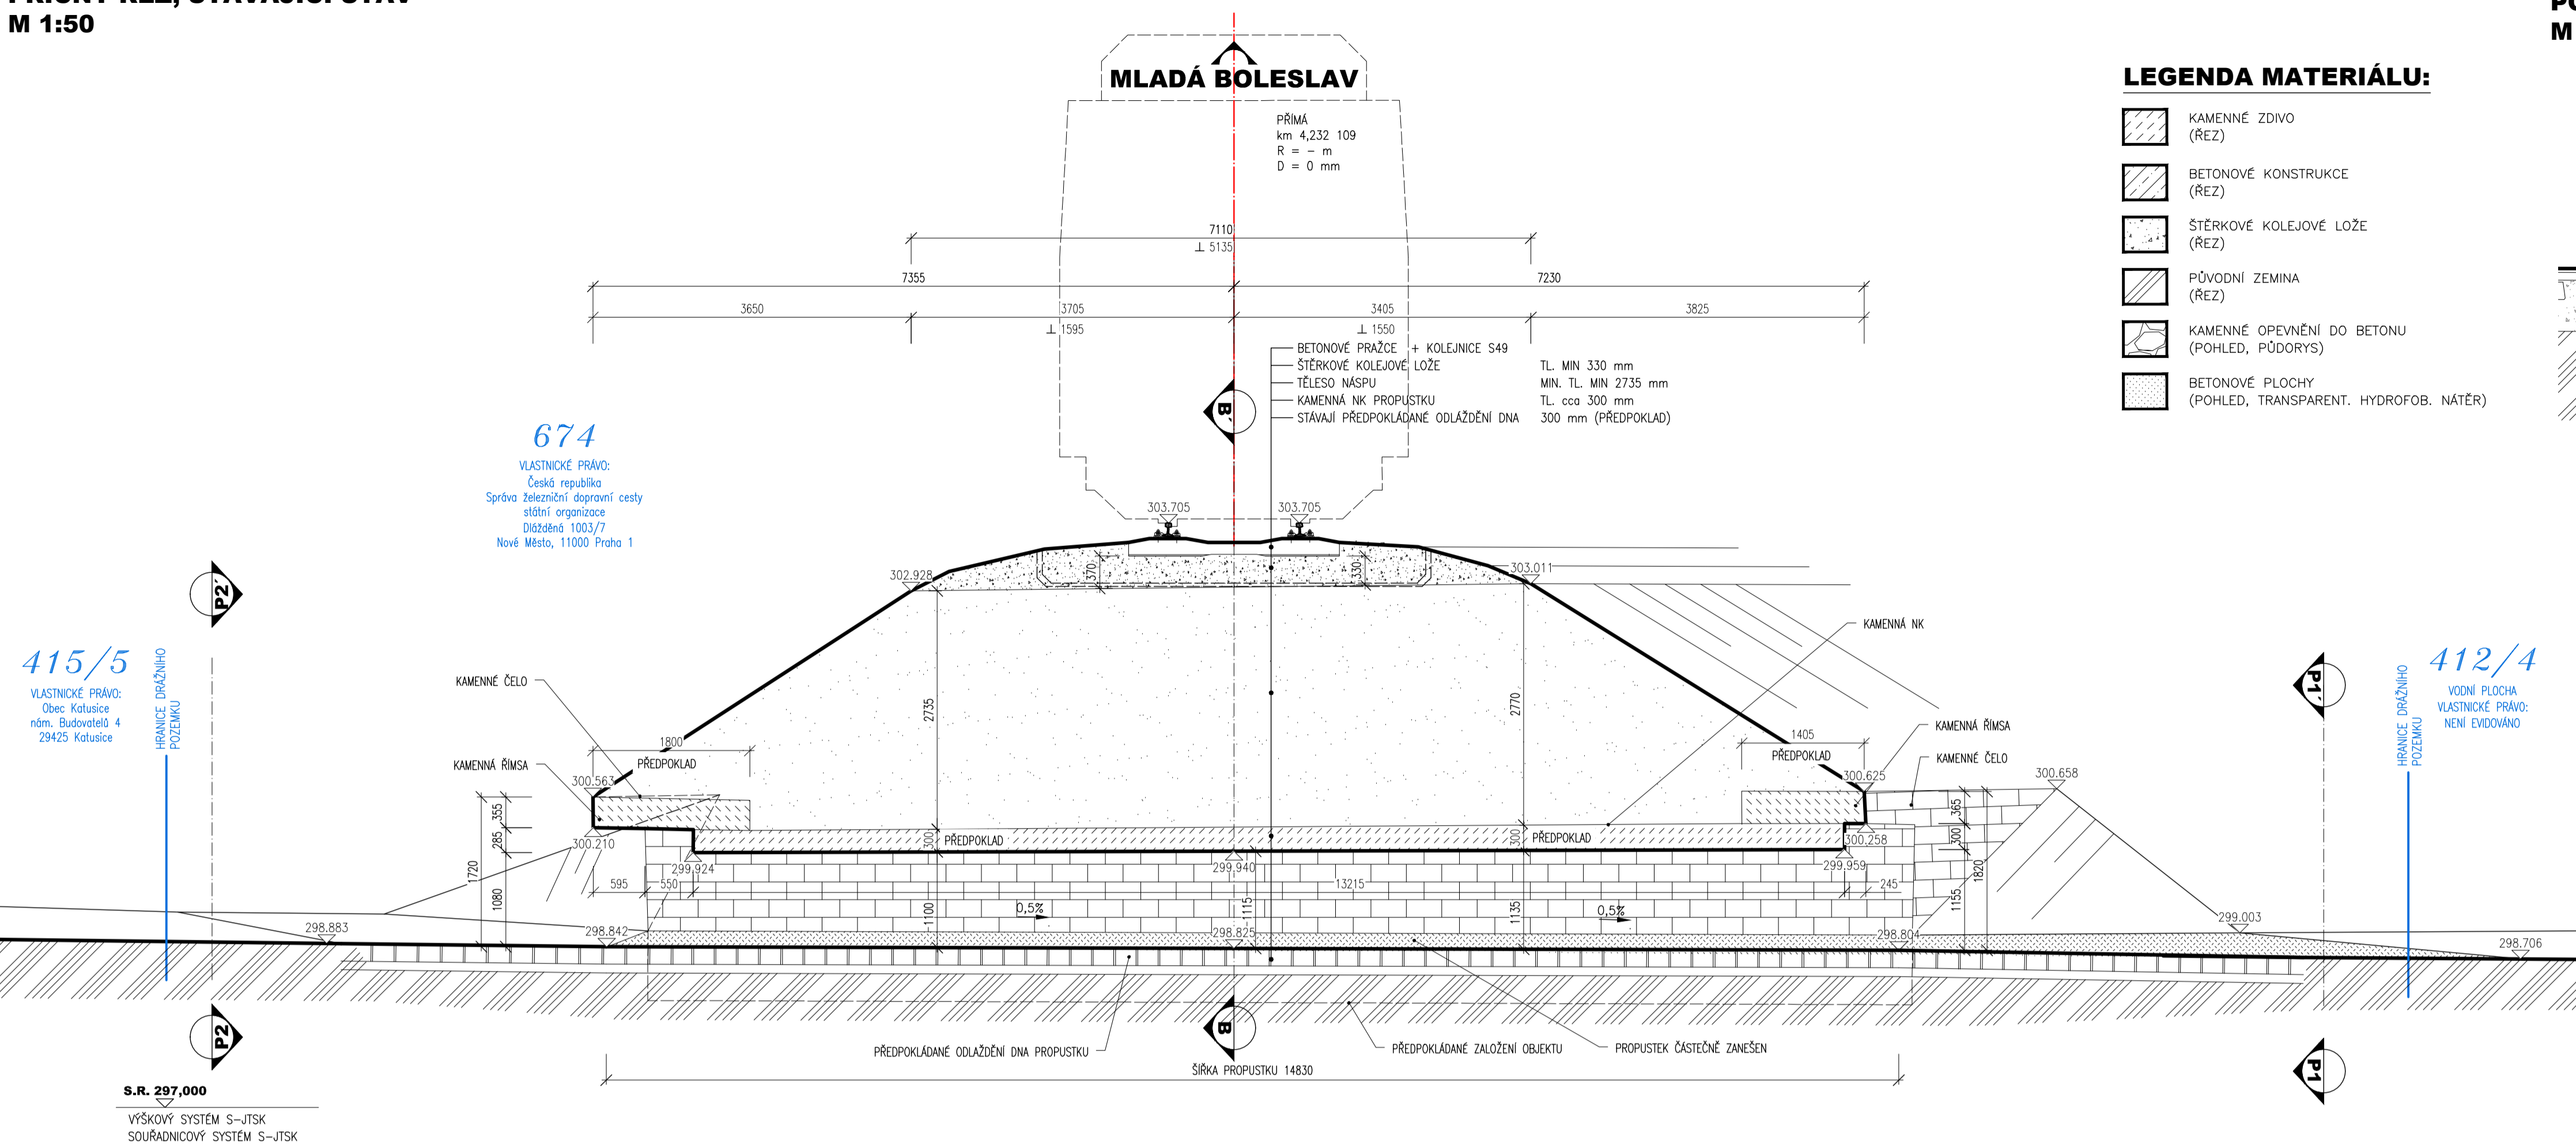


PŘÍČNÝ ŘEZ, STÁVAJÍCÍ STAV M 1:50

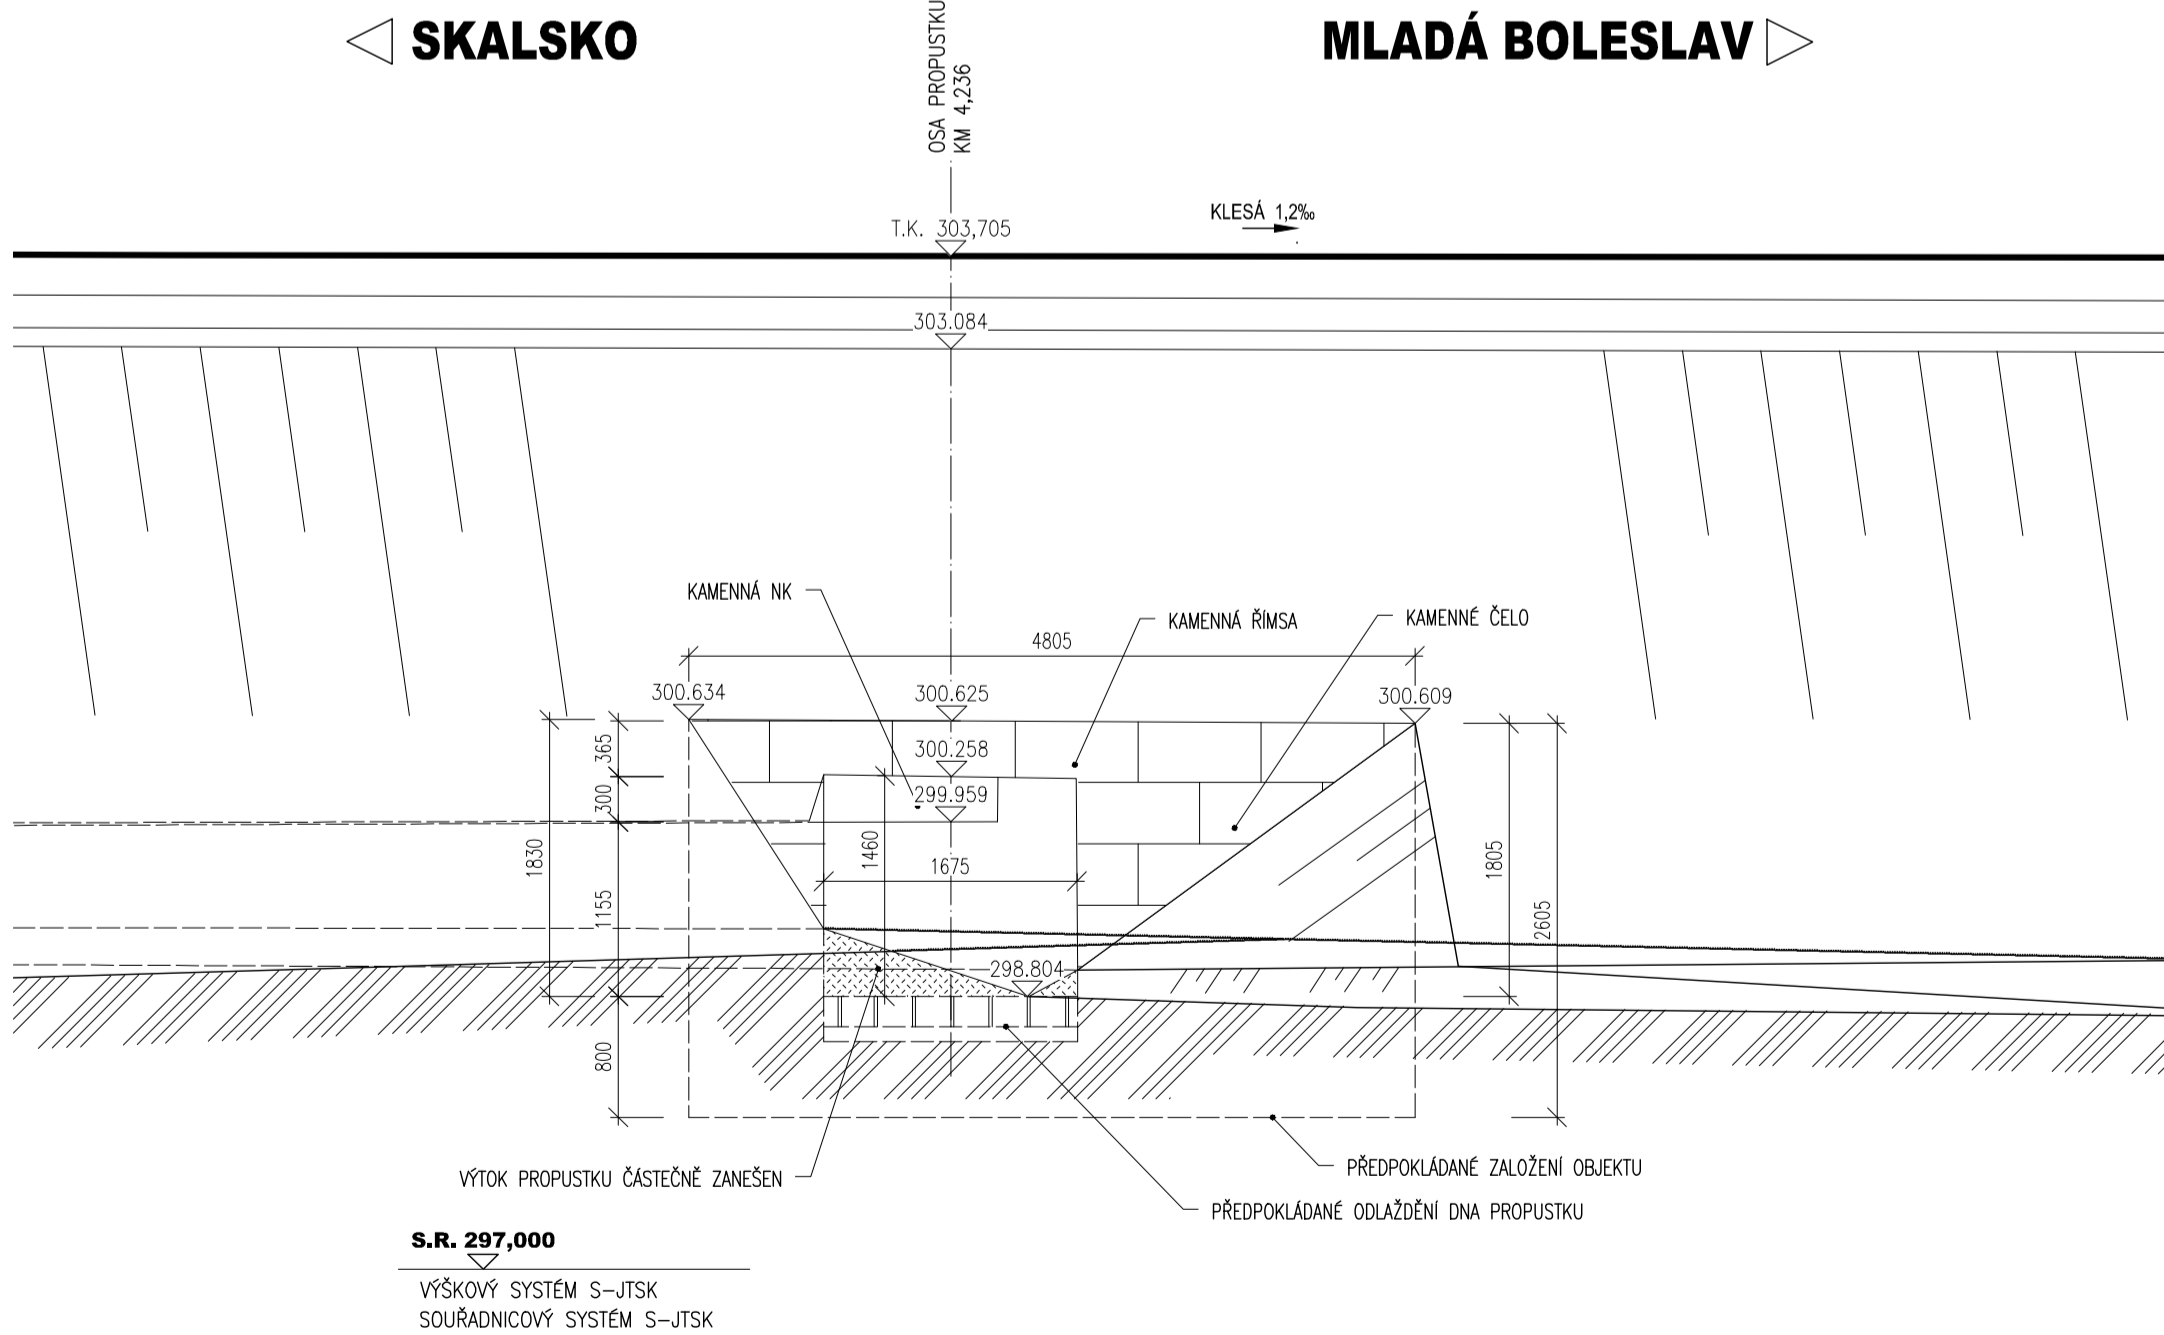


POHLED P1-P1', STÁVAJÍCÍ STAV
M 1:50

POHLED P2-P2', STÁVAJÍCÍ STAV
M 1:50

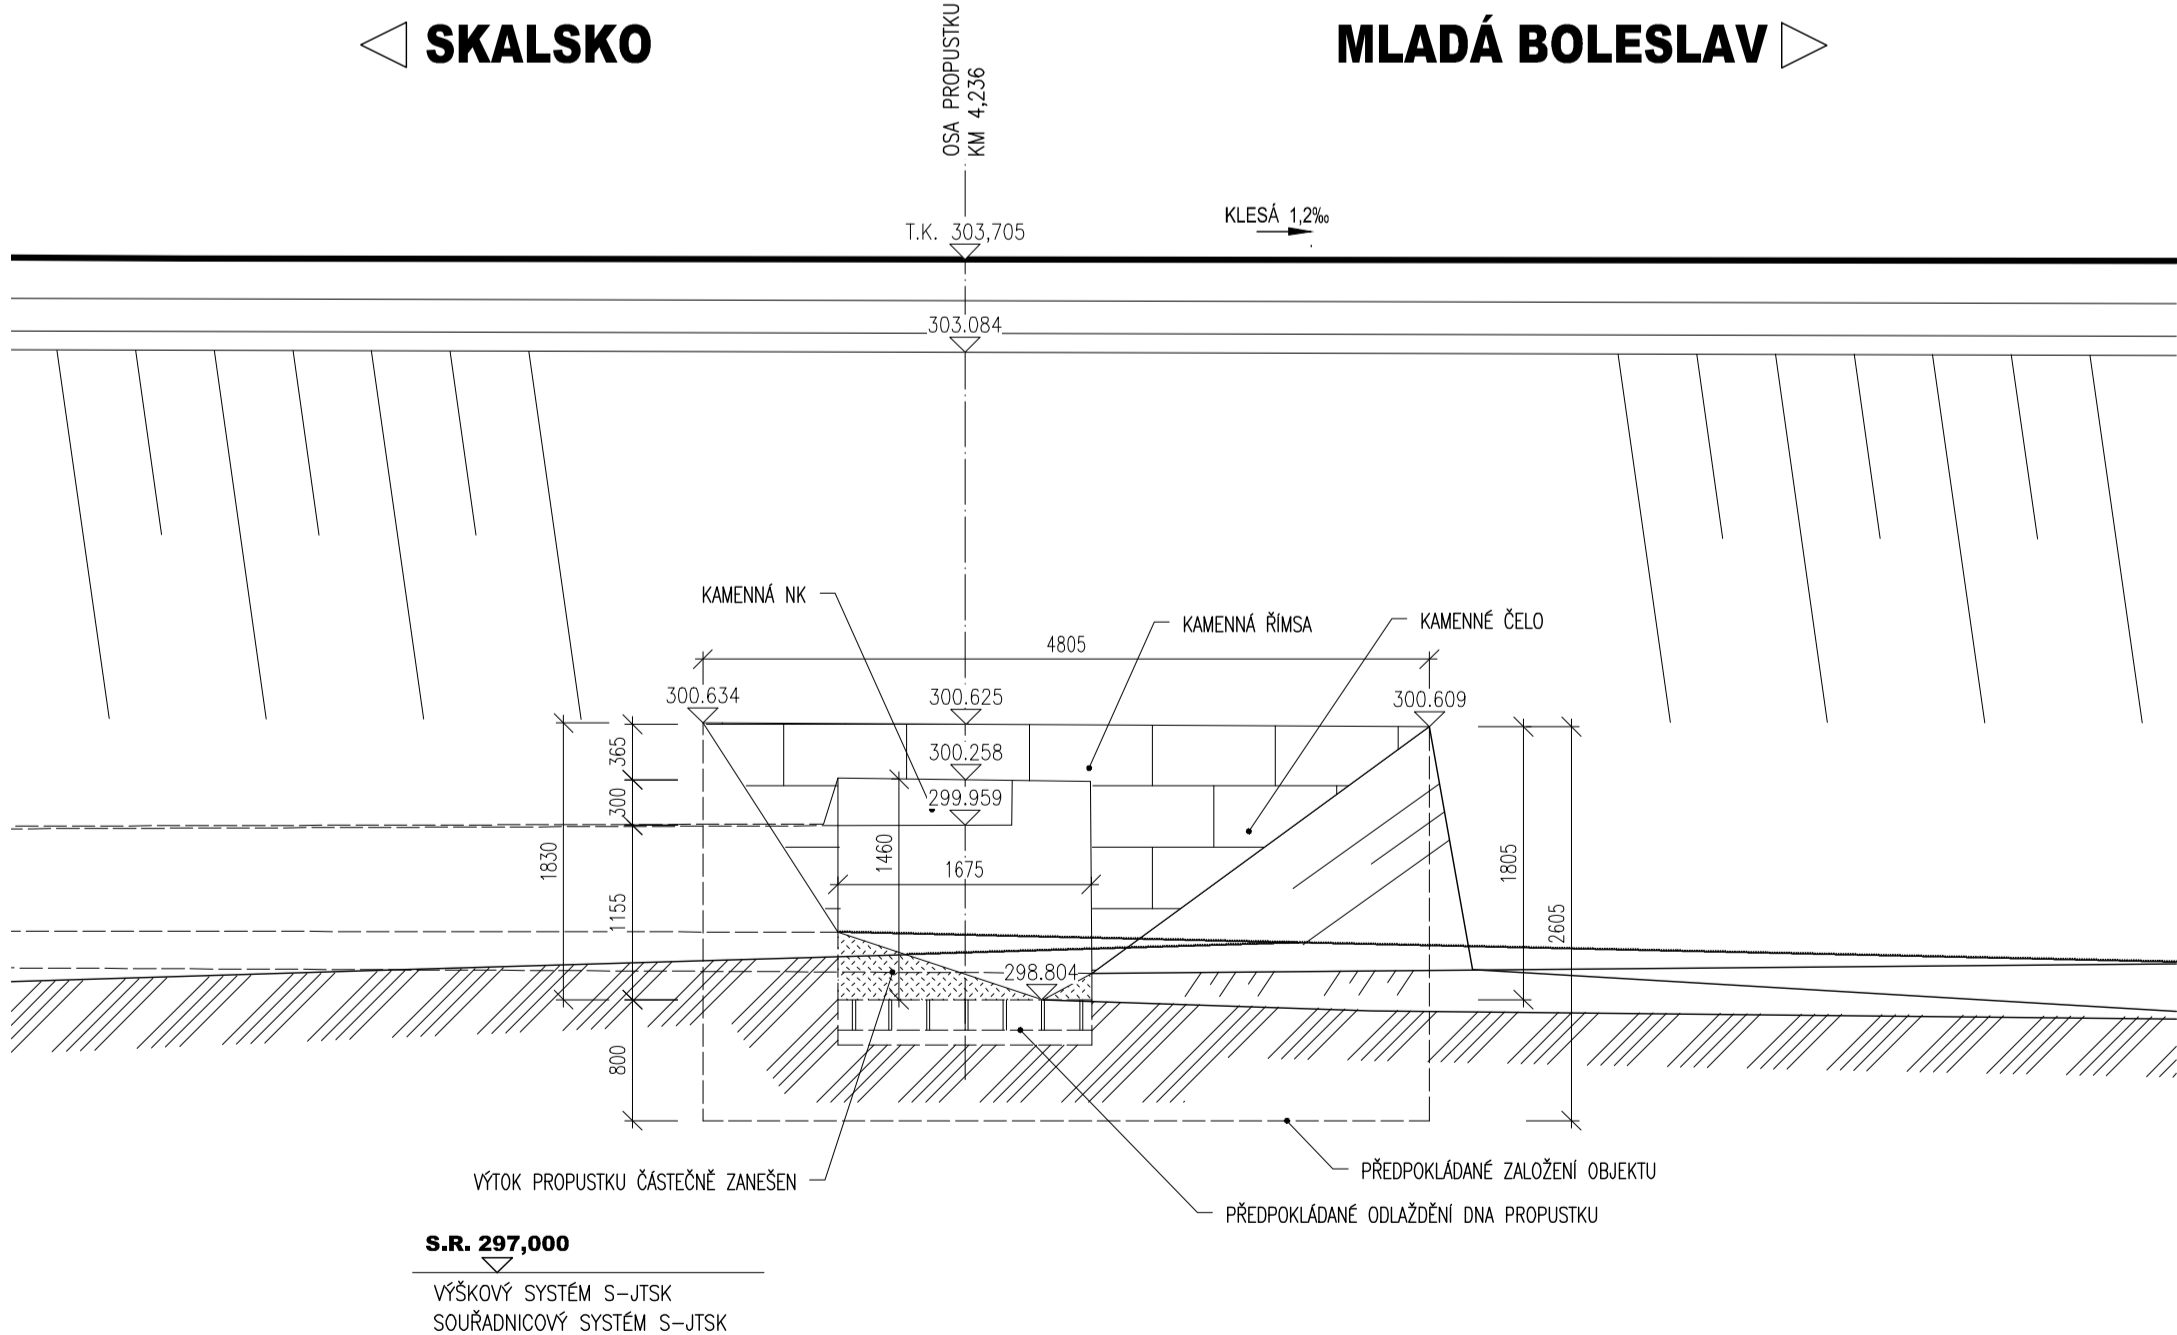

PODÉLNÝ ŘEZ, STÁVAJÍCÍ STAV
M 1:50

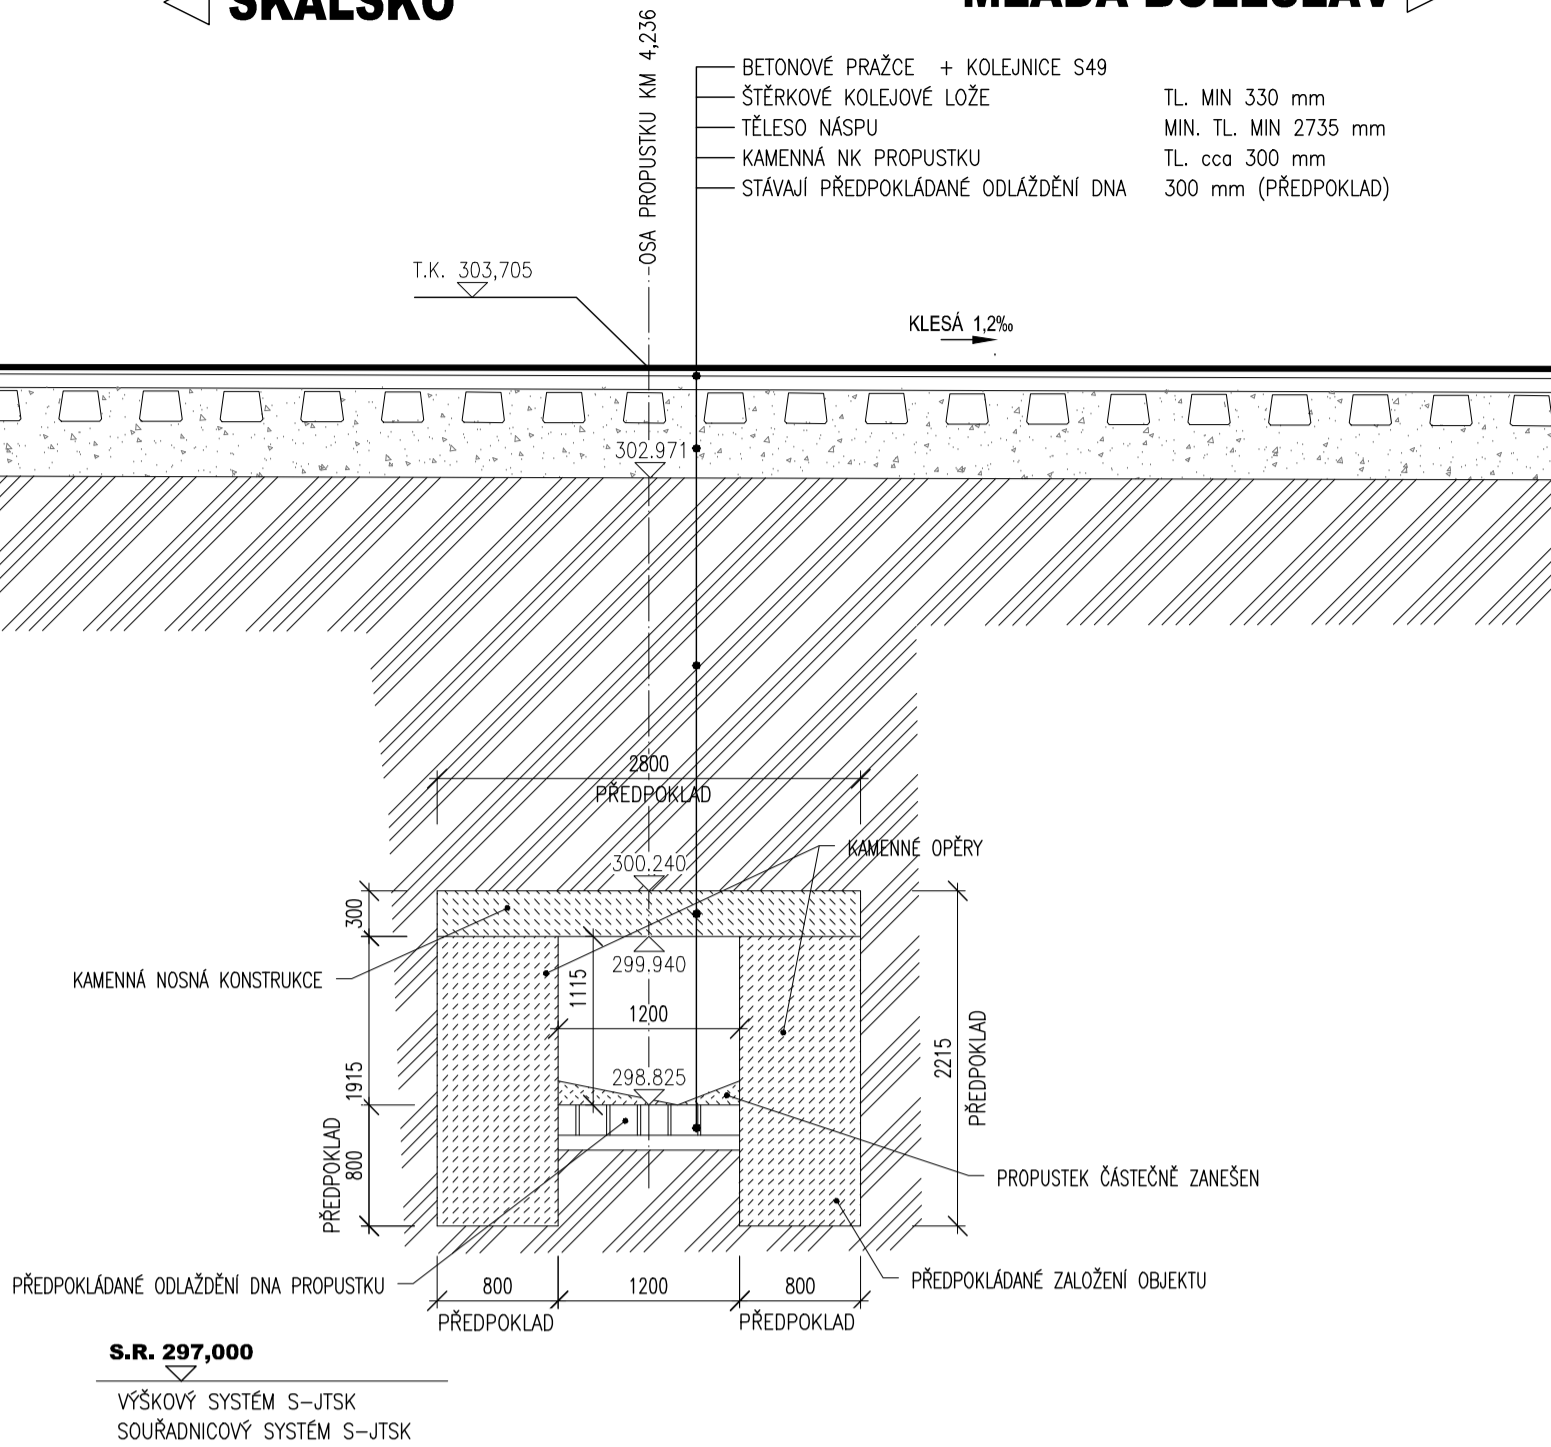MLADÁ BOLESLAV ▶

POZNÁMKY:

- VÝŠKOVÝ SYSTÉM BpV, POLOHOVÝ SYSTÉM S-JTSK
- ROZMĚRY JSOU VYNAŠENY Z GEODETICKÉHO ZAMĚŘENÍ
- TLOUŠŤKA A DIMENZE SKRYTÝCH KONSTRUKCÍ BYLY ODHADNUTY
- PŘÍP. ODVOZENY Z ARCHIVNÍ DOKUMENTACE
- DÉLKOVÉ KÓTY JSOU ZAKROUŽOVĚNY NA 5 mm
- PŘED ZAHÁJENÍM STAVBY ZHOTOVITEL STAVBY ZAJISTÍ VYTÝČENÍ VŠECH SÍTÍ
- BĚHEM STAVBY JE NUTNÉ DODRŽOVAT PODMINKY SPRÁVCŮ SÍTÍ UVEDENÉ V JEJICH VYJÁDRĚNÍ

**NA VÝKRESU NEMUSÍ BÝT ZAKRESLENY VEŠKERÉ INŽENÝRSKÉ SÍTĚ
- NUTNO VŽDY KOORDINOVAT S DOKLADOVOU ČÁSTÍ DOKUMENTACE**

TÚ 1013 Skalsko - Mladá Boleslav hl.n.
DÚ 04 Katusice - Bukovno

03		
02		
01		
ZMĚNA	POPIS	DATUM



ING. IVAN ŠÍR
PROJEKTOVÁNÍ DOPRAVNÍCH STAVEB a.s.
Haškova 1714/3, 500 02 Hradec Králové, tel.: +420 603 181 473, sir@sirivan.cz, www.sirivan.cz

IČ: 287 86 79

Objednatel: Správa železniční dopravní cesty, s.o.
Oblastní ředitelství Praha

Oprava propustku v km 4,236 trati Skalsko - Mladá Boleslav

- | | | | |
|--------------------|-------------|--------------------------------|----------------|
| • kraj: | Středočeský | • odpovídý projektant stavby: | Ing. Ivan Šír |
| • MJU / OU: | Katusice | • odpovídý projektant objektu: | Ing. Jan Fiala |
| • stupeň utajení: | bez utajení | • vypracoval: | |
| • datum: | 07 / 2015 | • kontroloval: | |
| • zakázkové číslo: | 15 068 | • změna číslo: | 00 |
| • stupeň PD: | Projekt | • měřítko: | 1:50 |

Fiala

ŘEZY, POHLEDY, STÁVAJÍCÍ STAV

E.1.4.1.3