




PRÍČNÝ ŘEZ, STÁVAJÍCÍ STAV
M 1:50

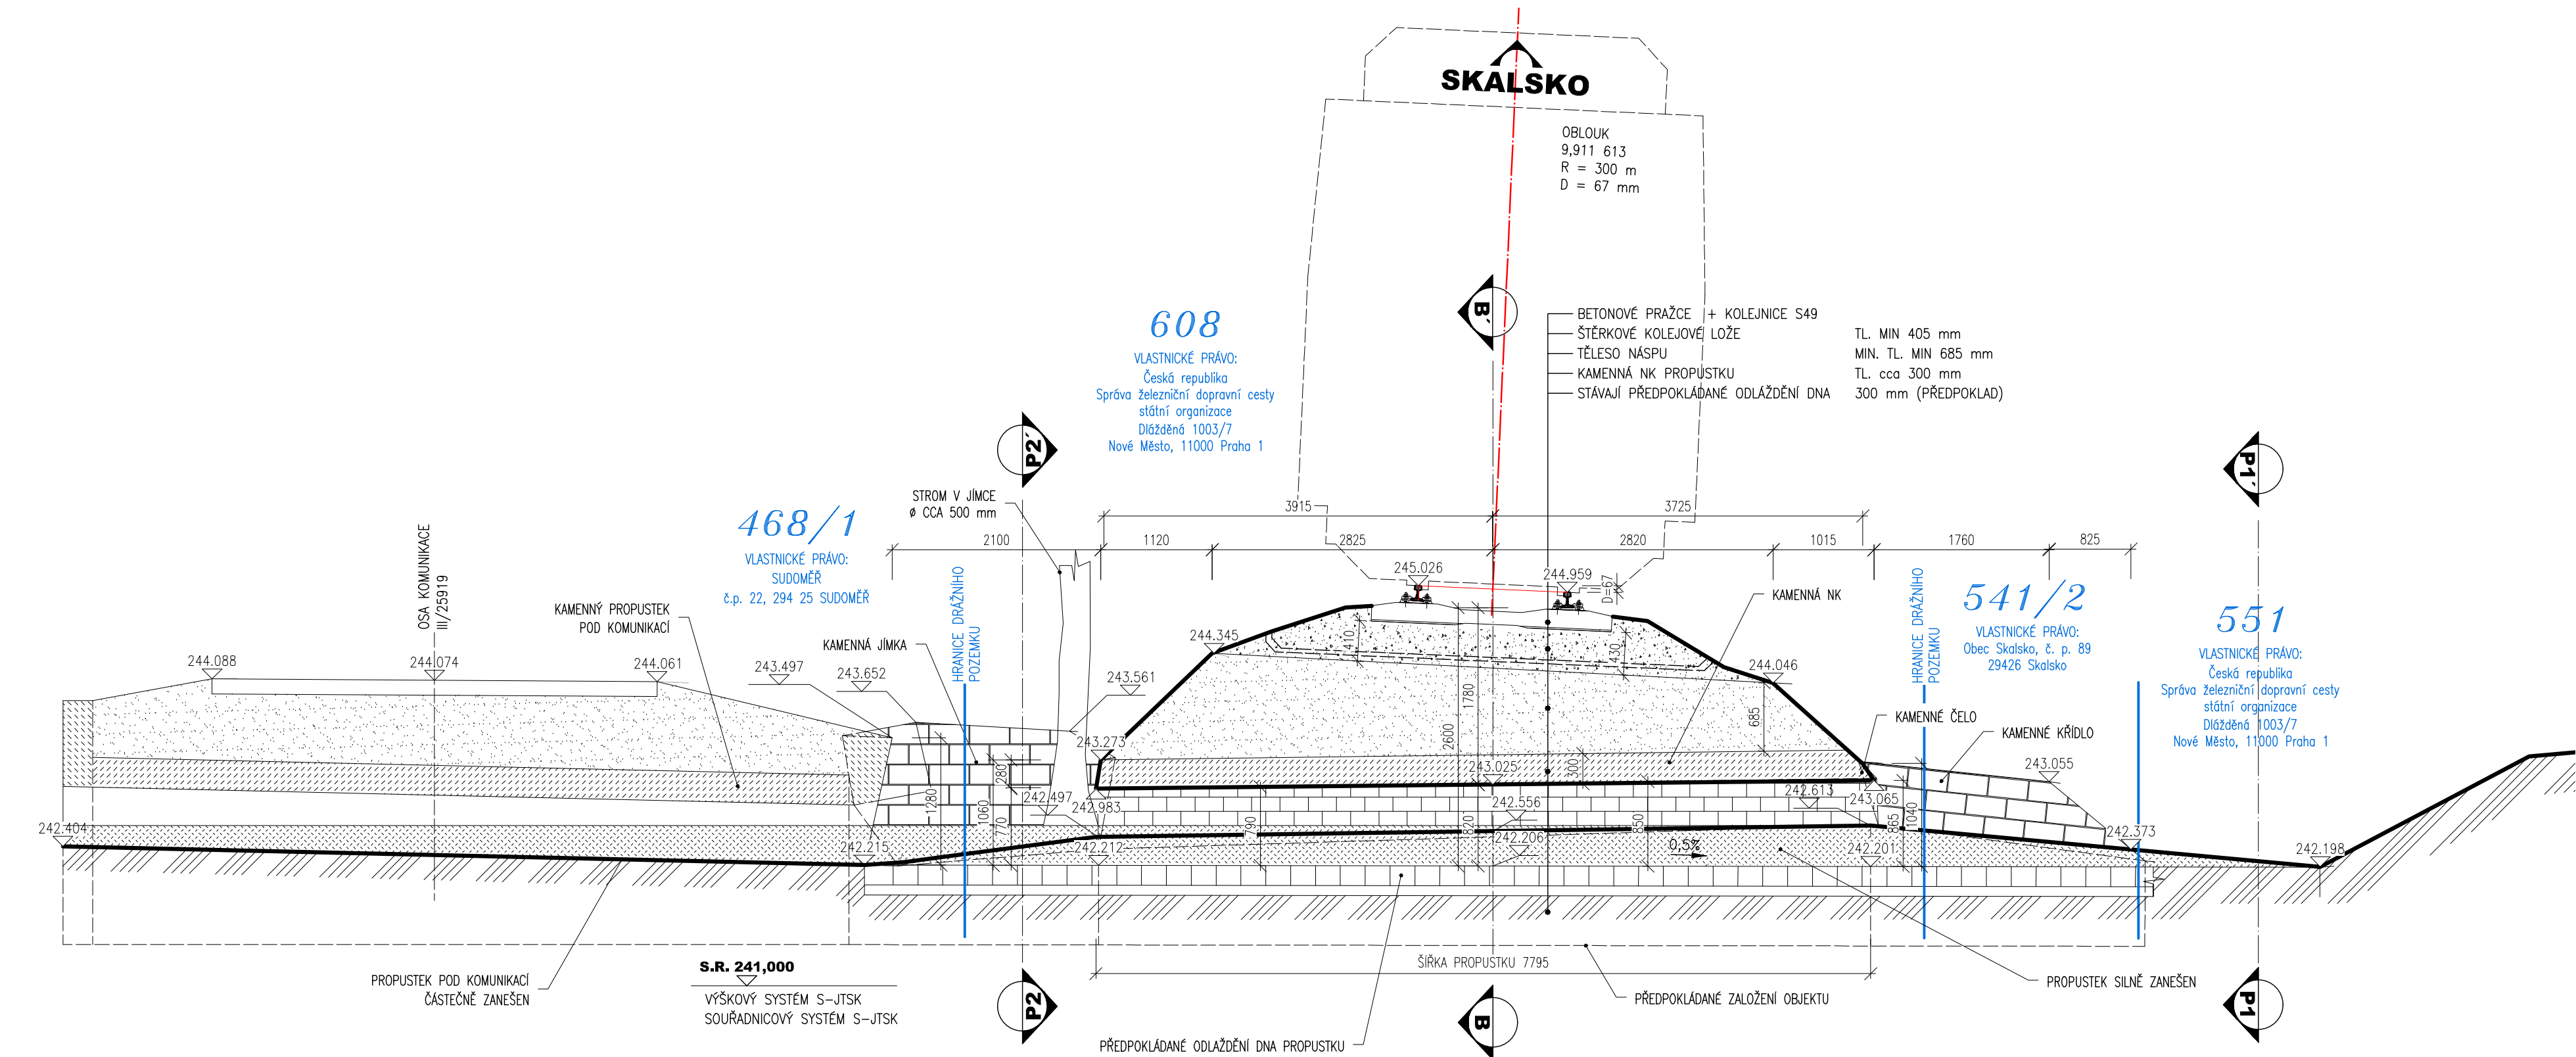


PODÉLNÝ ŘEZ, STÁVAJÍCÍ STAV
M 1:50

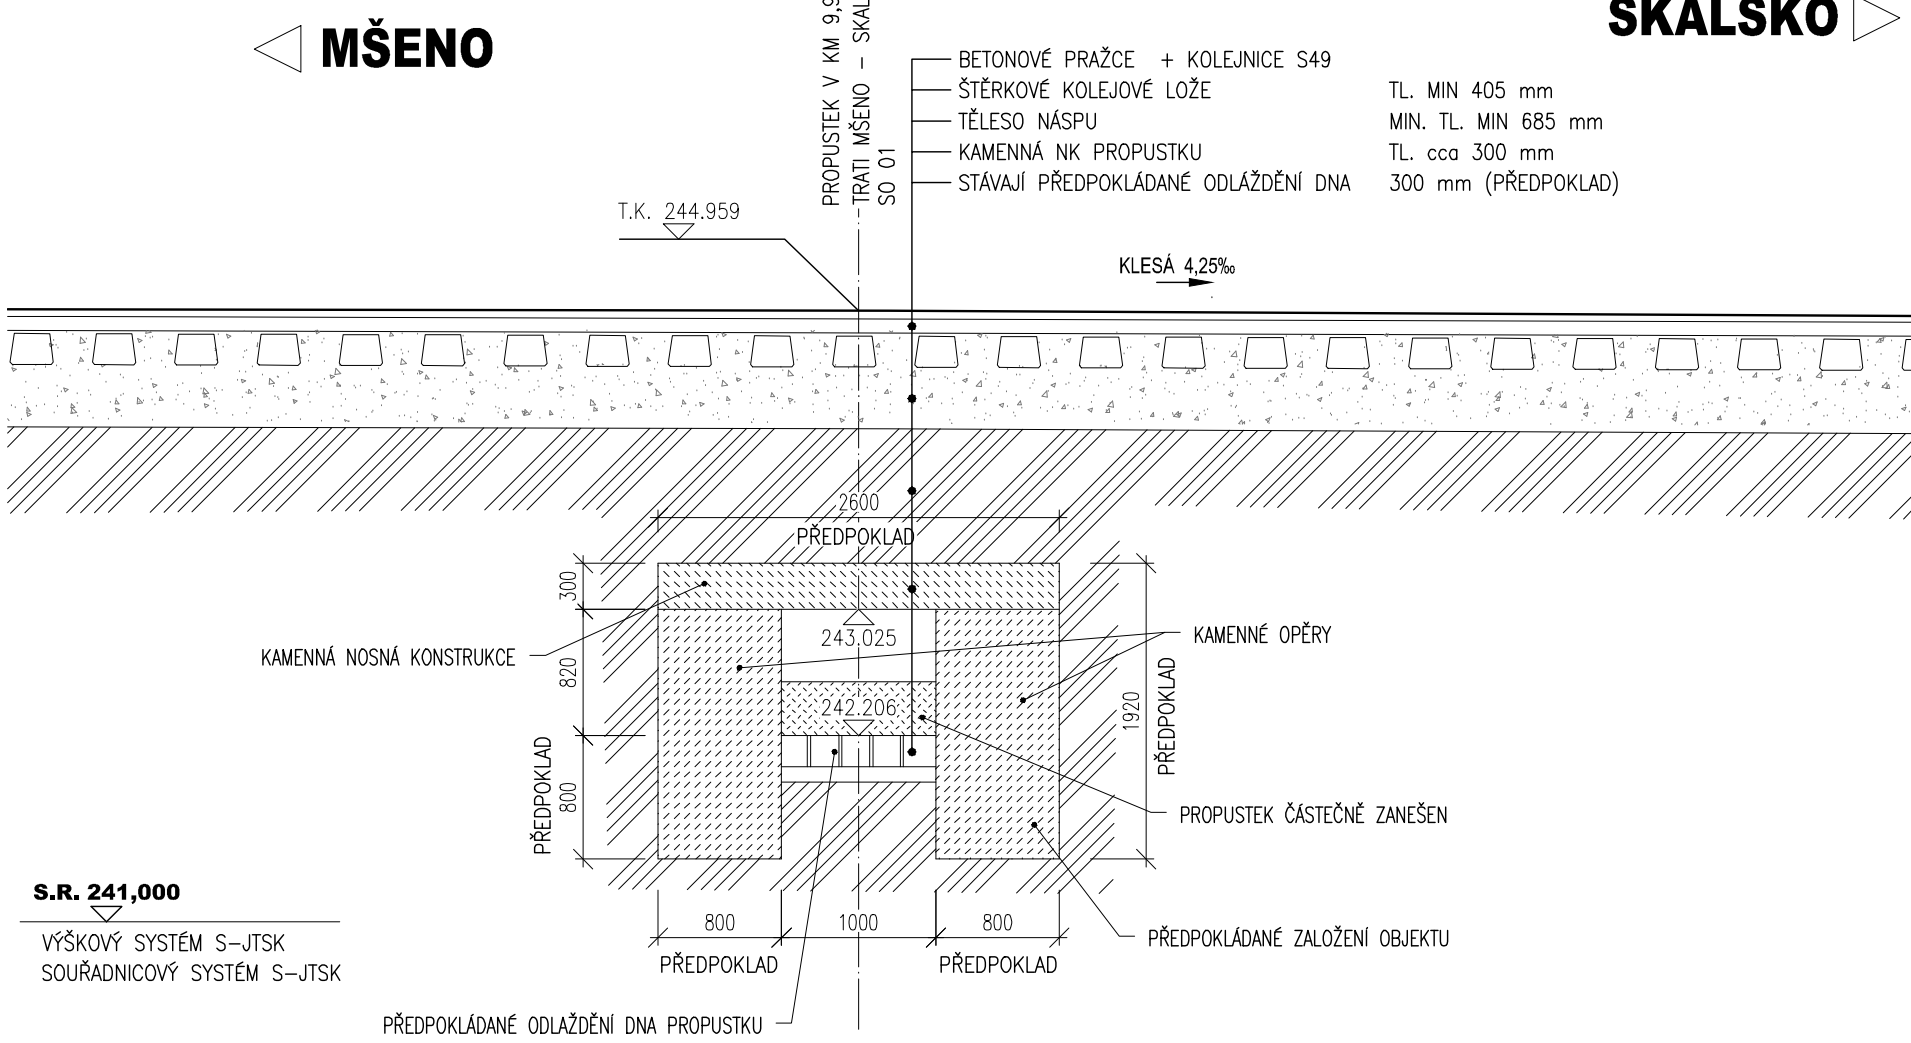

POHLED P1-P1', STÁVAJÍCÍ STAV
M 1:50

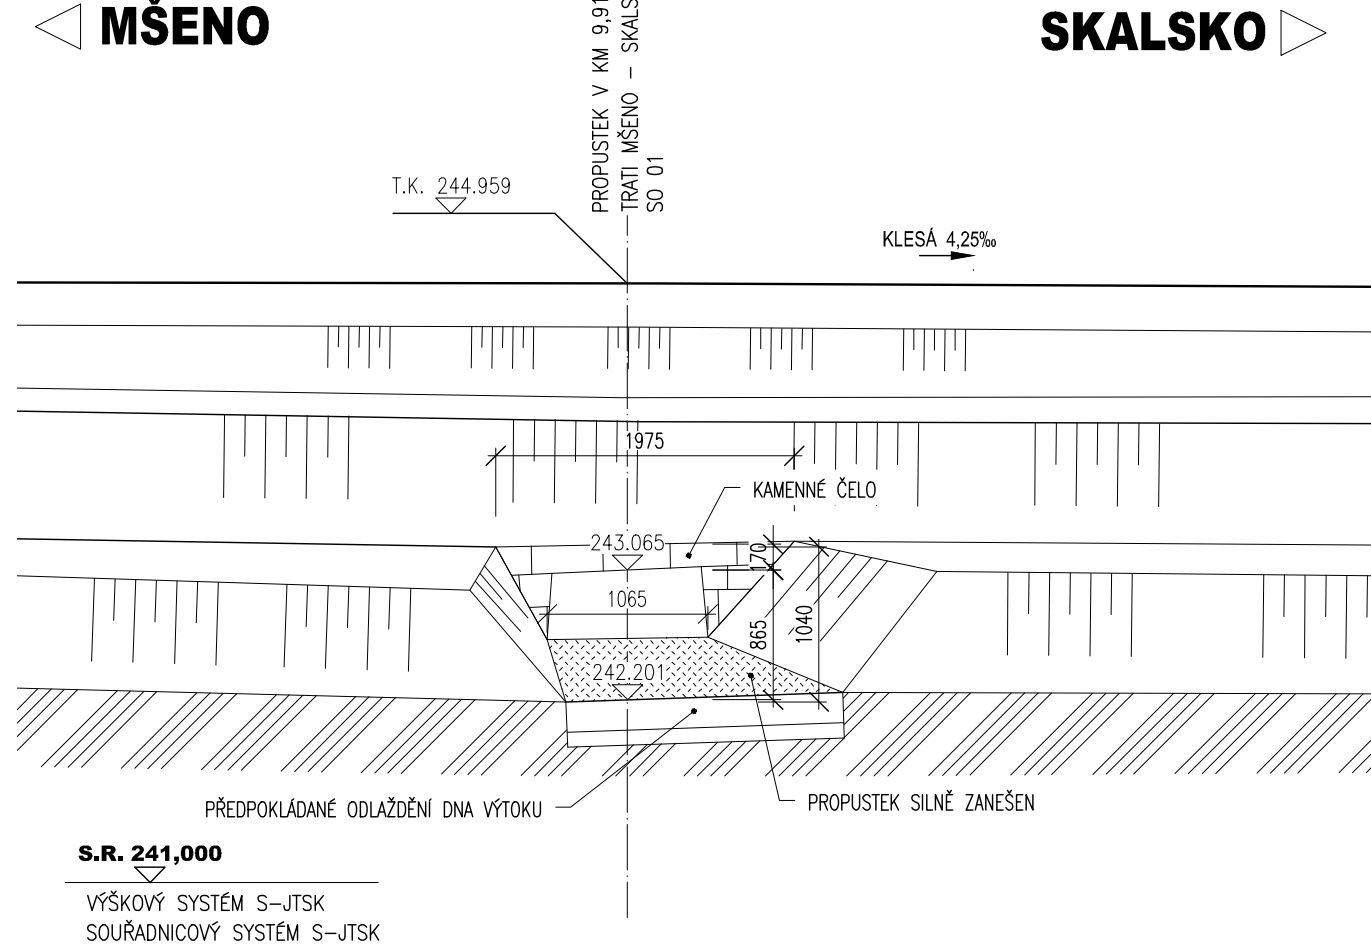

POHLED P2-P2', STÁVAJÍCÍ STAV
M 1:50

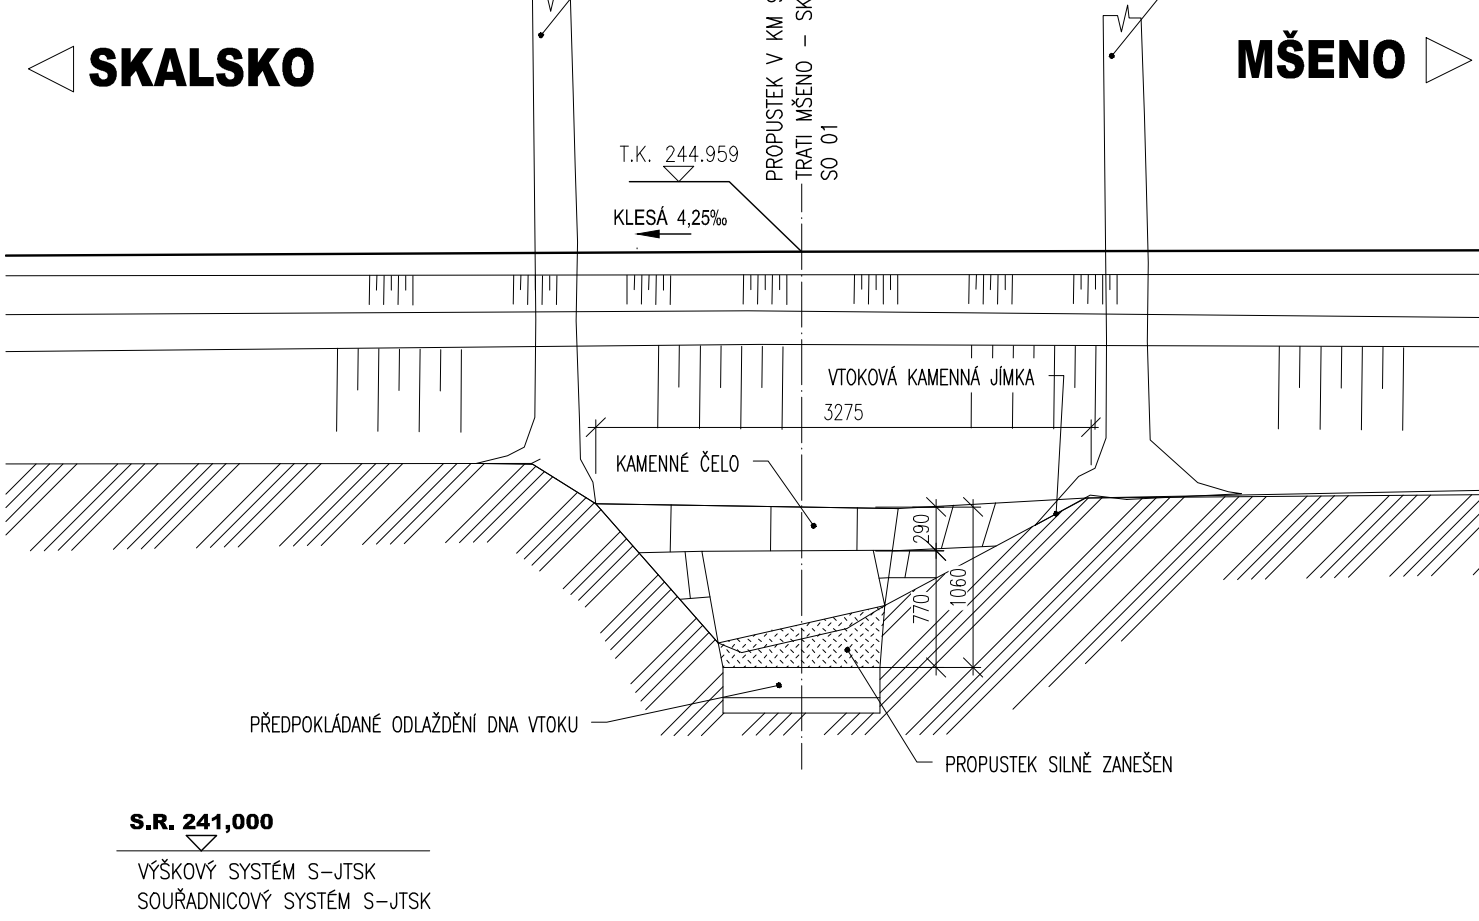

TÚ 1012 Mšeno - Skalsko
DÚ 06 Sudoměř u Mladé Boleslavi - Skalsko
DÚ D1 dD3 Skalsko

| | | |
|-------|-------|-------|
| 03 | | |
| 02 | | |
| 01 | | |
| ZMĚNA | POPIS | DATUM |



ING. IVAN ŠÍR
PROJEKTOVÁNÍ DOPRAVNÍCH STAVEB a.s.
Haškova 1714/3, 500 02 Hradec Králové, tel: +420 603 181 473, sir@sirivan.cz, www.sirivan.cz
IČ: 287 86 793

Objednatel: Správa železniční dopravní cesty, s.o.
Oblastní ředitelství Praha

Oprava propustků v km 9,910; 10,163; 10,430 a 10,708 trati Mšeno - Skalsko

■ kraj: Středočeský

■ MÚ / OU: Sudoměř, Skalsko

■ stupeň utajení: bez utajení

■ datum: 07 / 2015

■ zakázkové číslo: 15 068

■ stupeň PD: Projekt

■ odpovědný projektant stavby: Ing. Ivan Šír

■ odpovědný projektant objektu: Ing. Jan Fiala

■ vypracoval:

■ kontroloval: Ing. Jan Fiala

■ změna číslo: 00

■ měřítko: 1:50

SO 01 Propustek v km 9,910 trati Mšeno - Skalsko
ŘEZY, POHLEDY, STÁVAJÍCÍ STAV

E.1.4.1.3