PŮDORYS
1:50

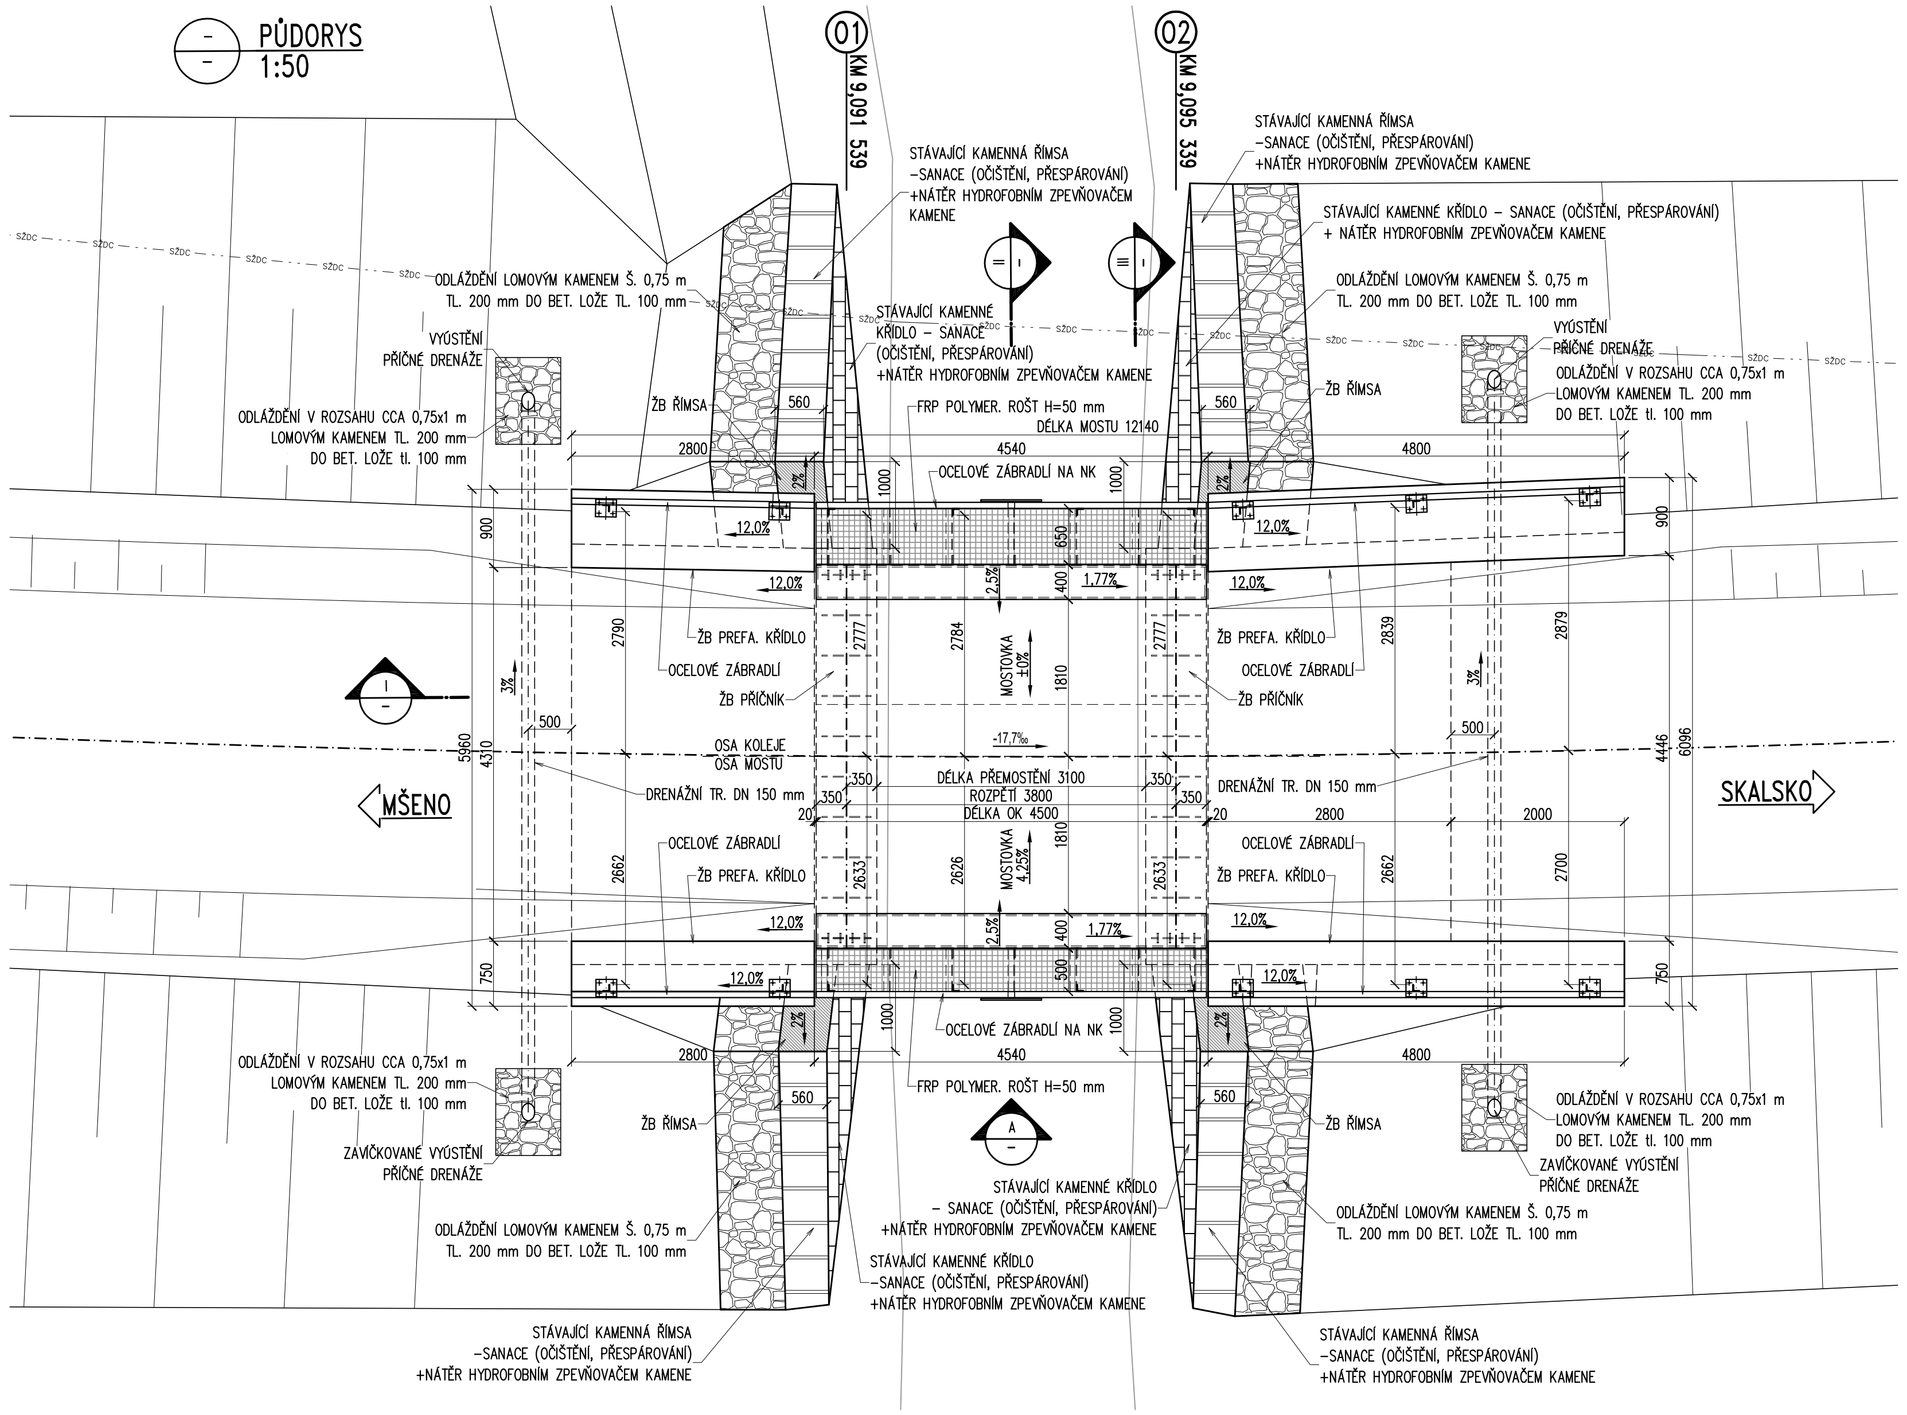

PŘÍČNÝ ŘEZ – NK
1:25

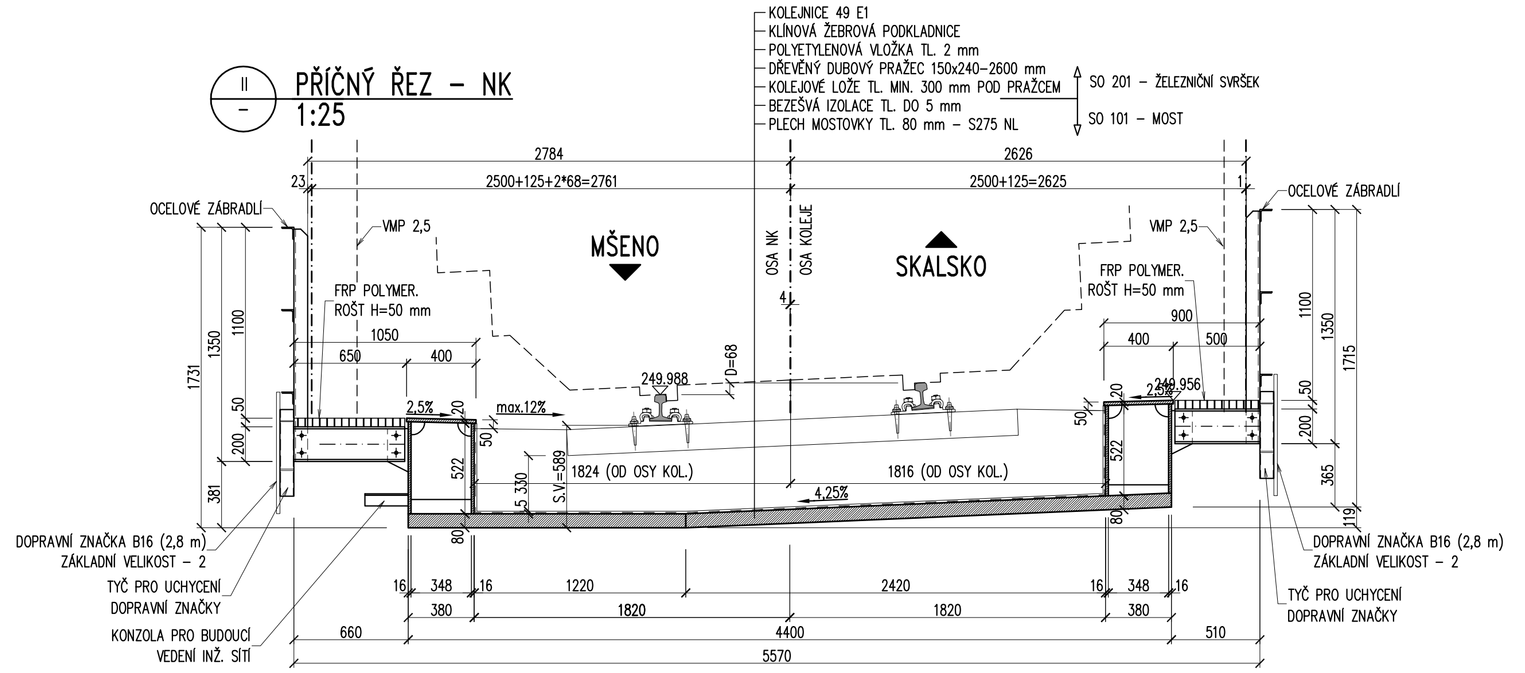

PŘÍČNÝ ŘEZ / POHLED NA OPĚRU
1:50

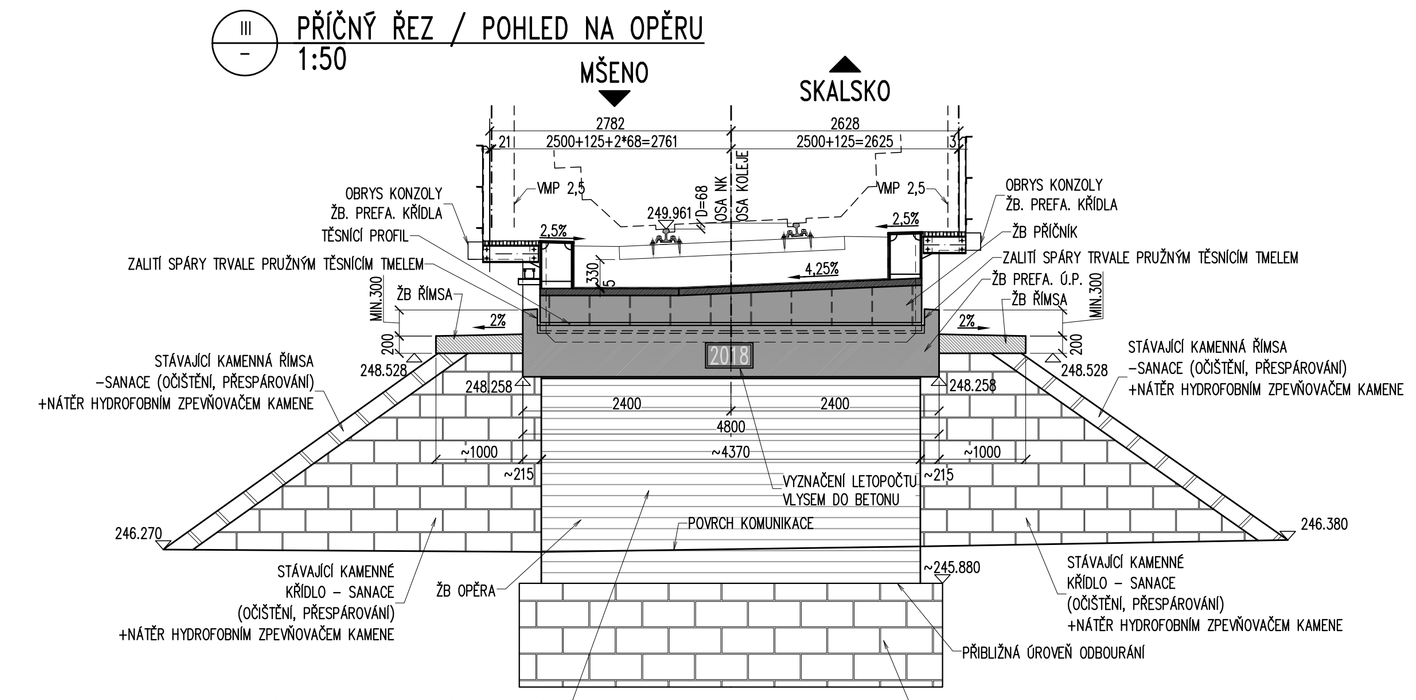

PODÉLNÝ ŘEZ
1:50

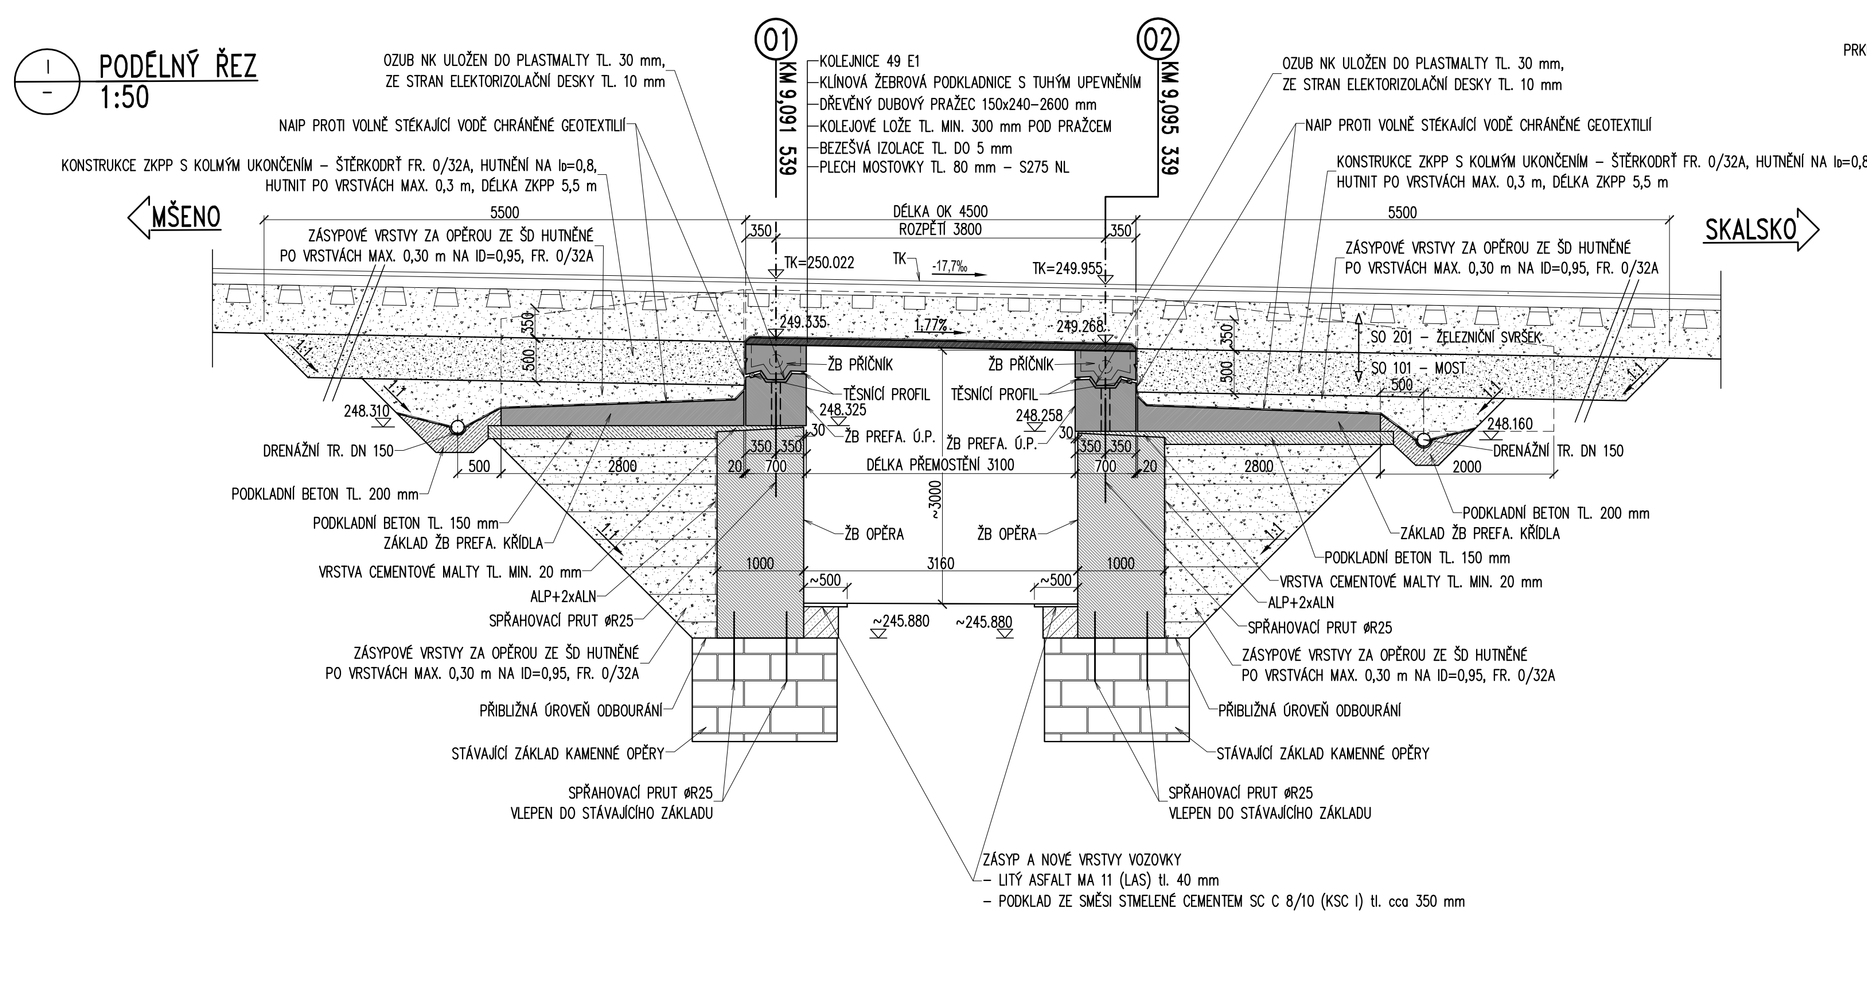

POHLED
1:50

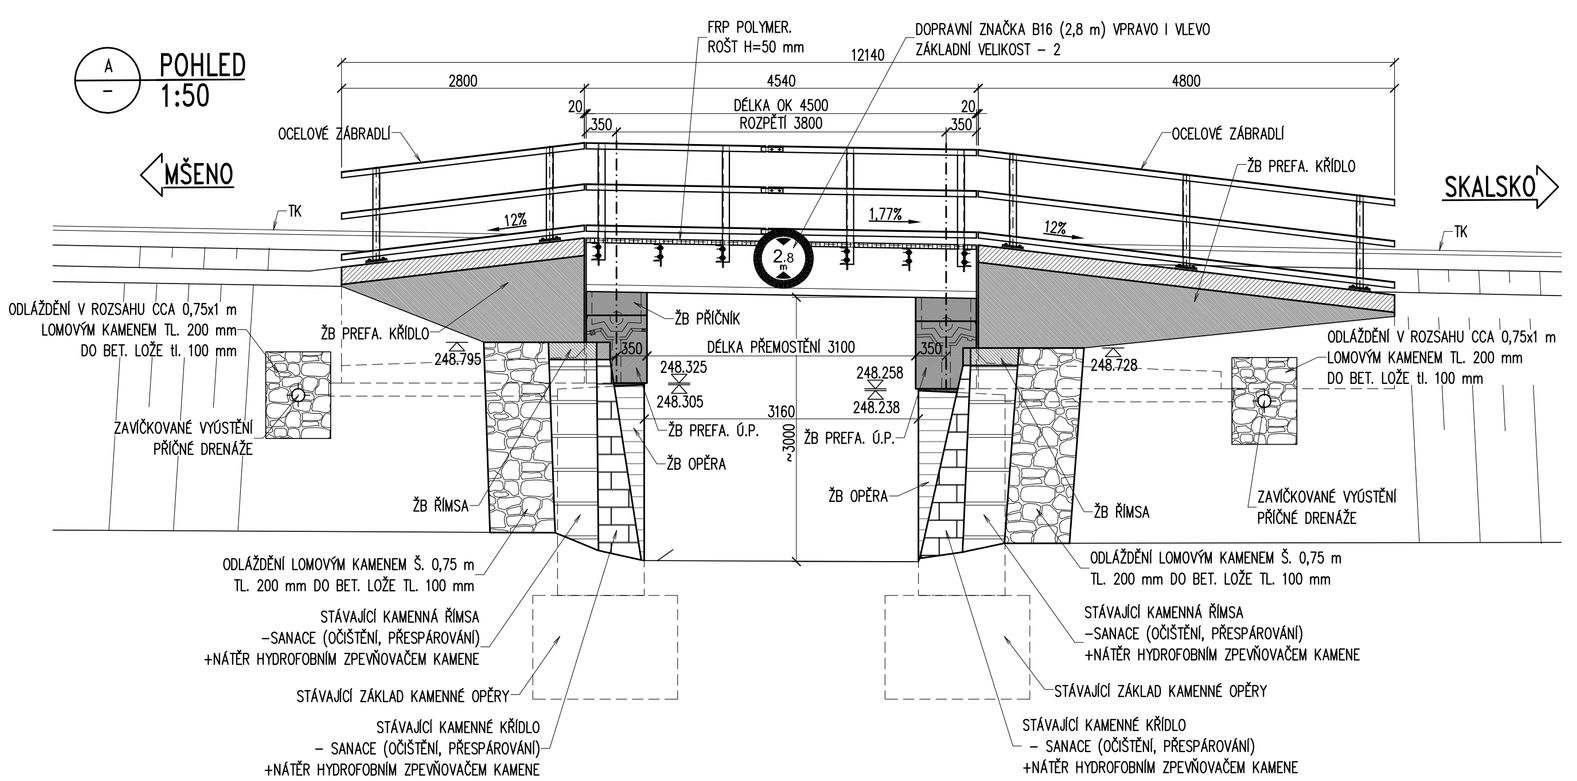

OCEL: S235 J2+N – TL. t ≤ 40 mm
S275 NL – MOSTOVKA TL. 80 mm

BETON DLE ČSN EN 206:
OPĚRY C35/45 – XF4, XD3 – Cl 0,4 – Dmax 22 – S3 – MAX. PRŮSAK 20 mm PODLE ČSN EN 12390–8
PŘÍČNÍKY, Ú.P., KŘÍDLA, ŘÍMSY C30/37 – XF2, XD1 – Cl 0,4 – Dmax 22 – S3 – MAX. PRŮSAK 20 mm PODLE ČSN EN 12390–8
PODKLADNÍ BETON C12/15 – X0 – Cl 1,0 – Dmax 22

LOŽE PRO ODLÁŽDĚNÍ SVAHŮ
C25/30 – XF3, XC4 – Cl 1,0 – Dmax22 –MAX. PRŮSAK 20 mm PODLE ČSN EN 12390–8

POZNÁMKY:
1. STÁVAJÍCÍ ZÁKLADY OPĚR UBOURAT AŽ NA ZDRAVÉ ZDIVO PŘIBLIŽNĚ NA POŽADOVANOU GROVEŇ.
2. POHLEDOVÉ PLOCHY OPĚR BUDOU BEDNĚNY HOBLOVANÝMI PRKNY KLADENÝMI VODOROVNĚ NA POLODRÁŽKU, FIXOVANÝMI VRUTY SE ZÁPUSTNOU HLAVOU

VÝŠKOVÝ SYSTÉM Bpv — SOUŘADNICOVÝ SYSTÉM S–JTSK

TOPCON SERVIS	Vedoucí projektu	Zodpovědný projektant	Investor	SŽDC s.o., OŘ PRAHA
	ING. Š. JAKEŠ	ING. J. ŠLÍNEK	Místo stavby	KLUKY U ML. BOLESLAVI
	Vypracoval	Kontroloval	Formát	10A4
	ING. J. ŠLÍNEK	ING. L. MAREK	Datum	05/2018
			Účel	DSP
			Měřítko	1:50, 25
TOP CON SERVIS s.r.o., Ke Stírce 1824/56, 182 00 Praha 8, tel/fax: 284 021 740, email:topcon@topcon.cz			Č.zakázky	17–18

OPRAVA MOSTU V KM 9,094 TR. MŠENO – SKALSKO
SO 101 – MOST

Číslo kopie | Číslo přílohy: 4

NOVÝ STAV – PŘEHLEDNÝ VÝKRES