


# PŘÍČNÝ ŘEZ 1:50

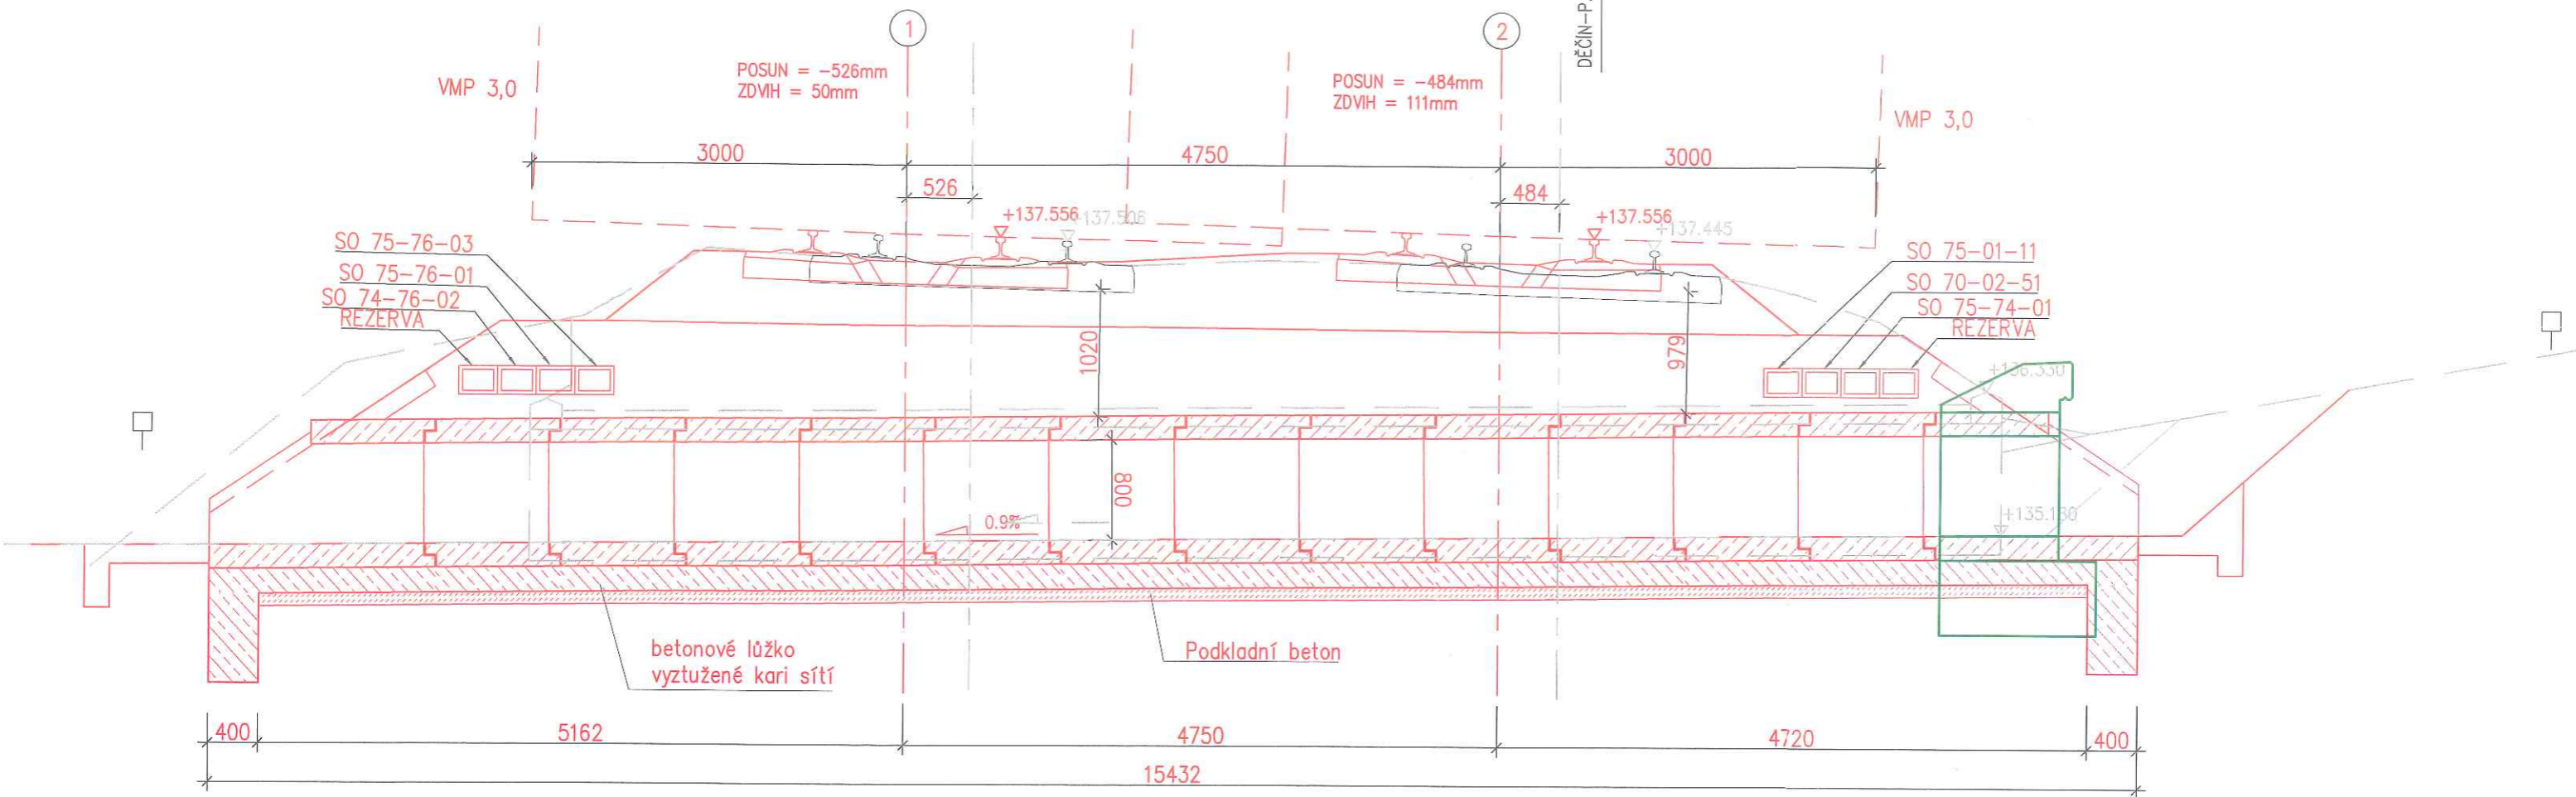

# PODÉLNÝ ŘEZ 1:50

