



Km 453,770
DC. Staré město

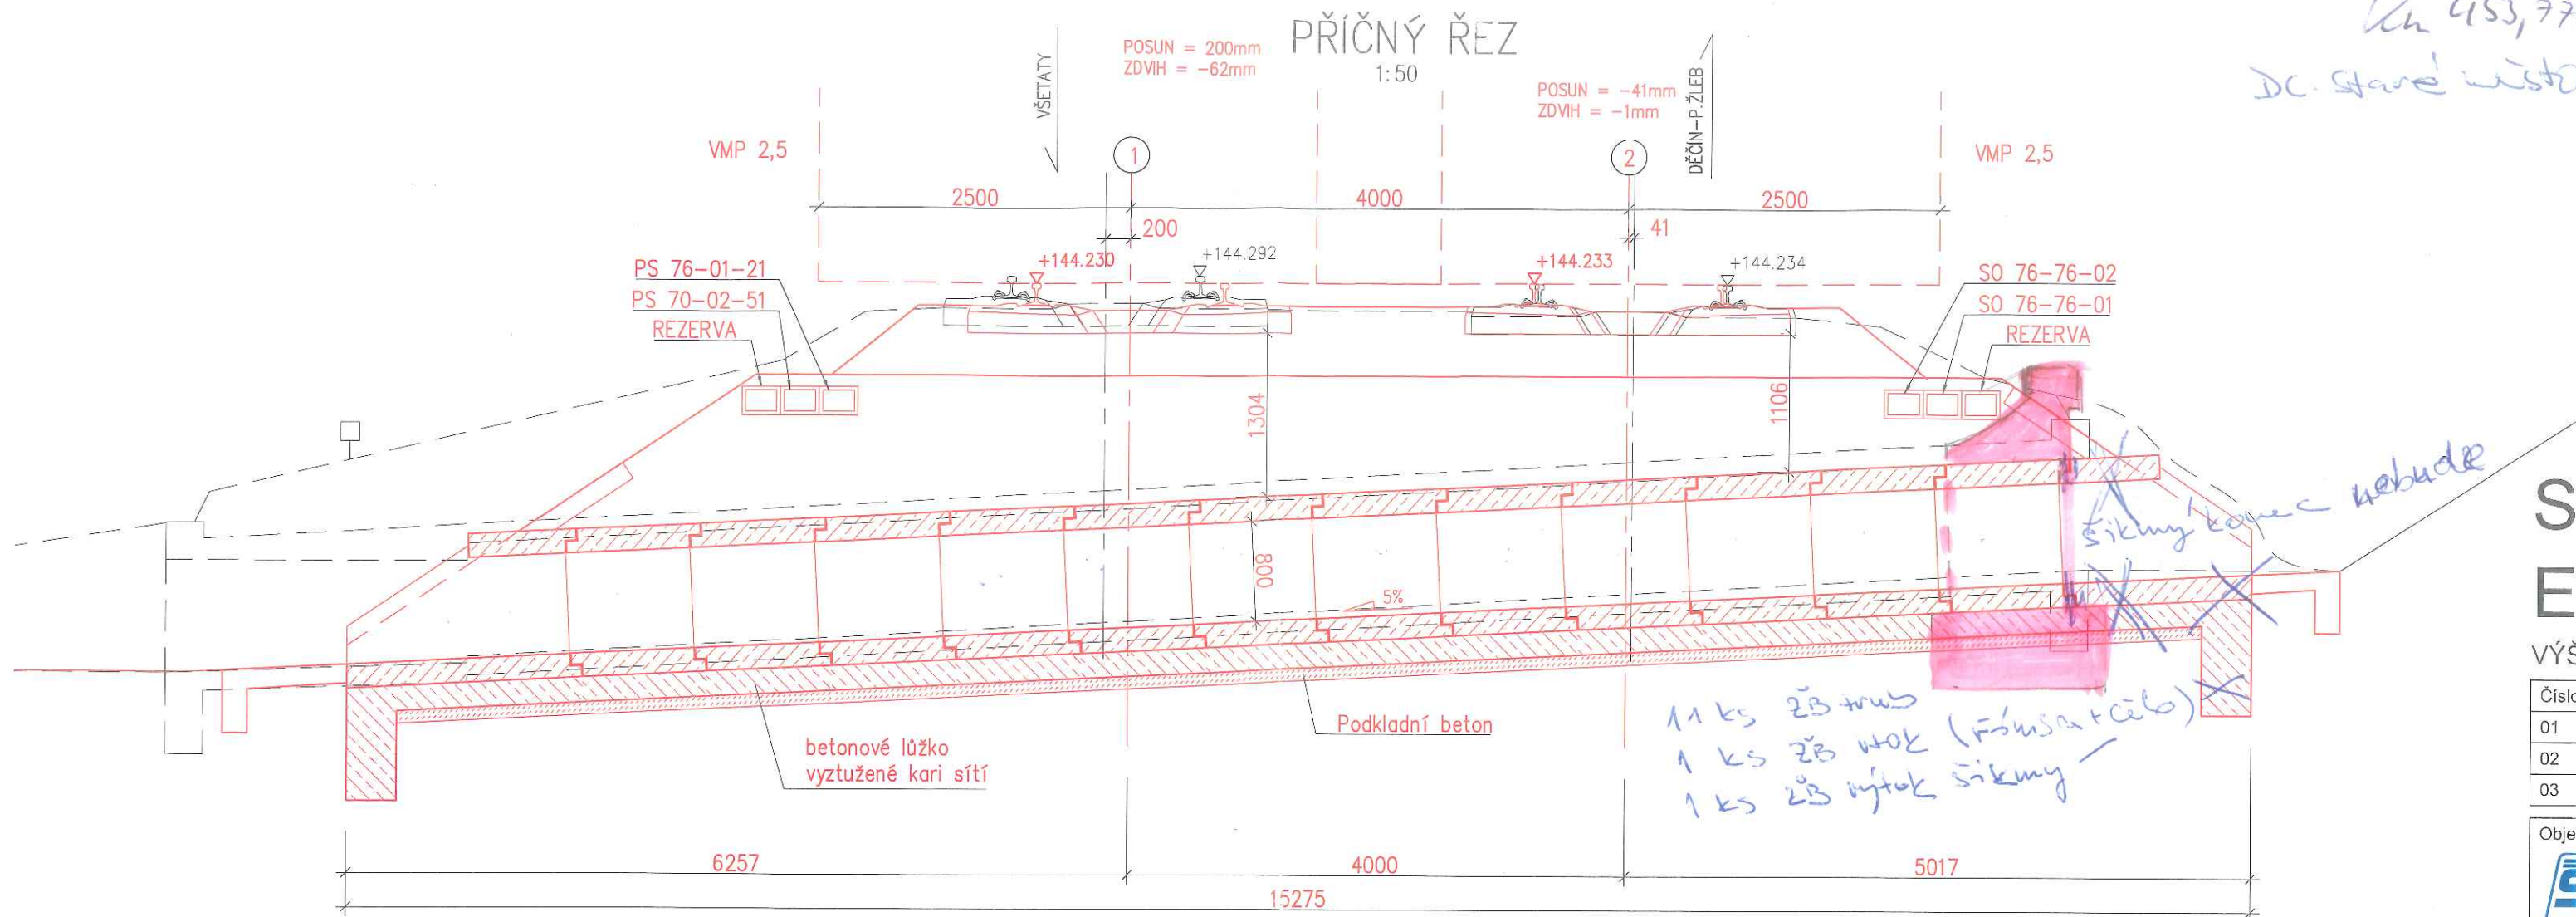

PODÉLNÝ ŘEZ
1:50

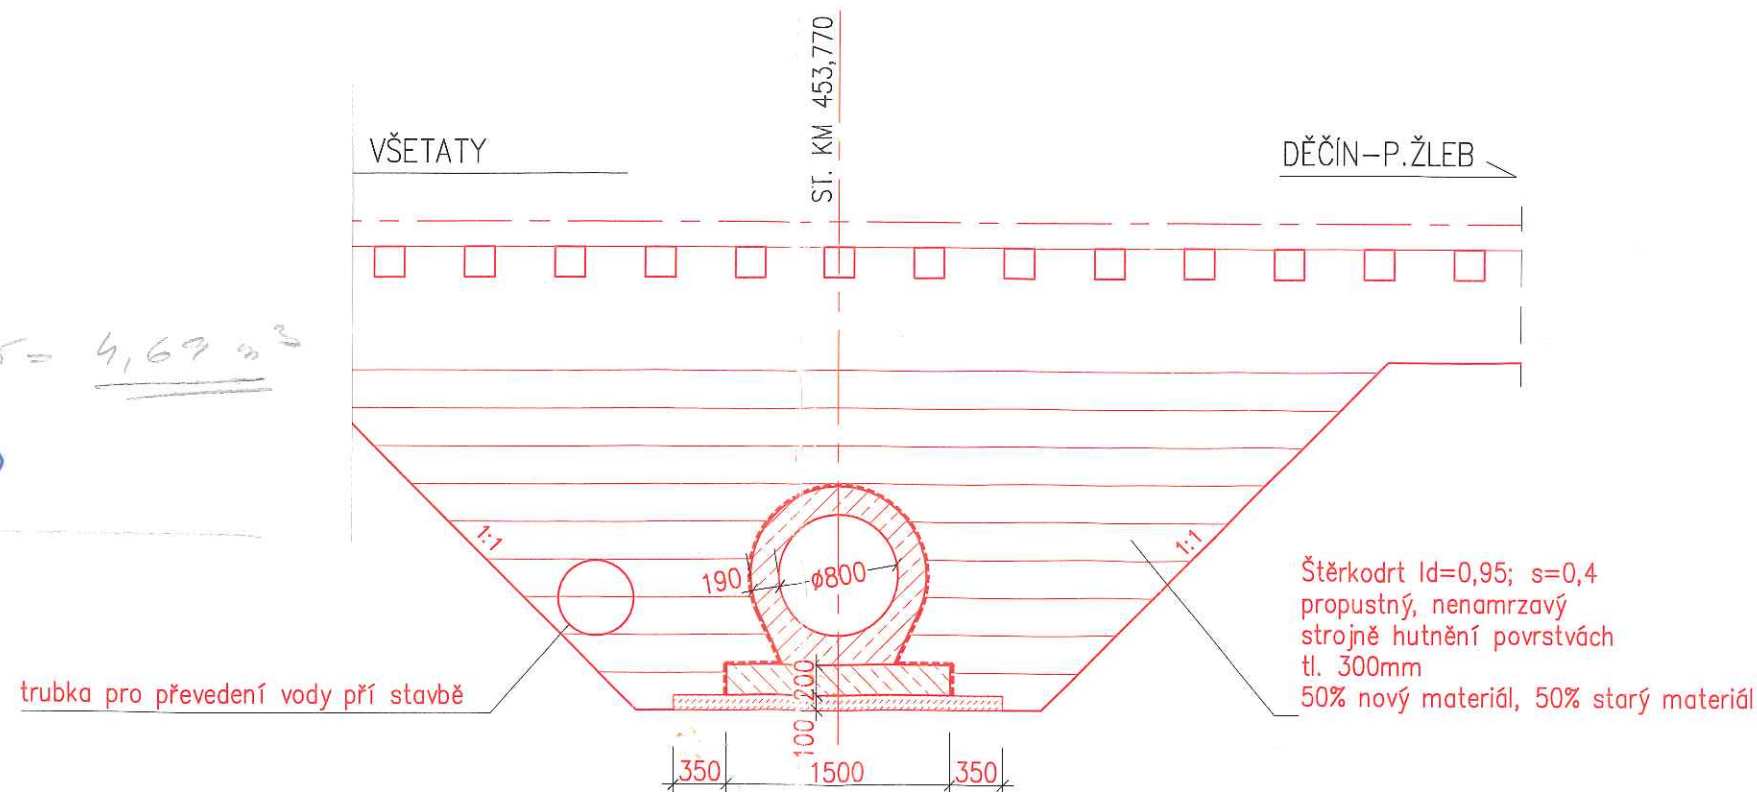

453,770

$R^v - 0,44 \text{ m}^2$

$D - 1,36 \cdot 3,14 \cdot 0,4^2 \cdot 0,95 = 4,69 \text{ m}^2$

$Z - 2,85 \text{ m}^2$ (zálivka)

Výška 95,72 kg
47,15 48,22

S
E

VÝŠ

Číslo

01

02

03

Objekt



Správa



Správa



Zpráva



Vedle



Název

OP

ÚS

Název

SO

Bol

Název

SO

Bol

Název